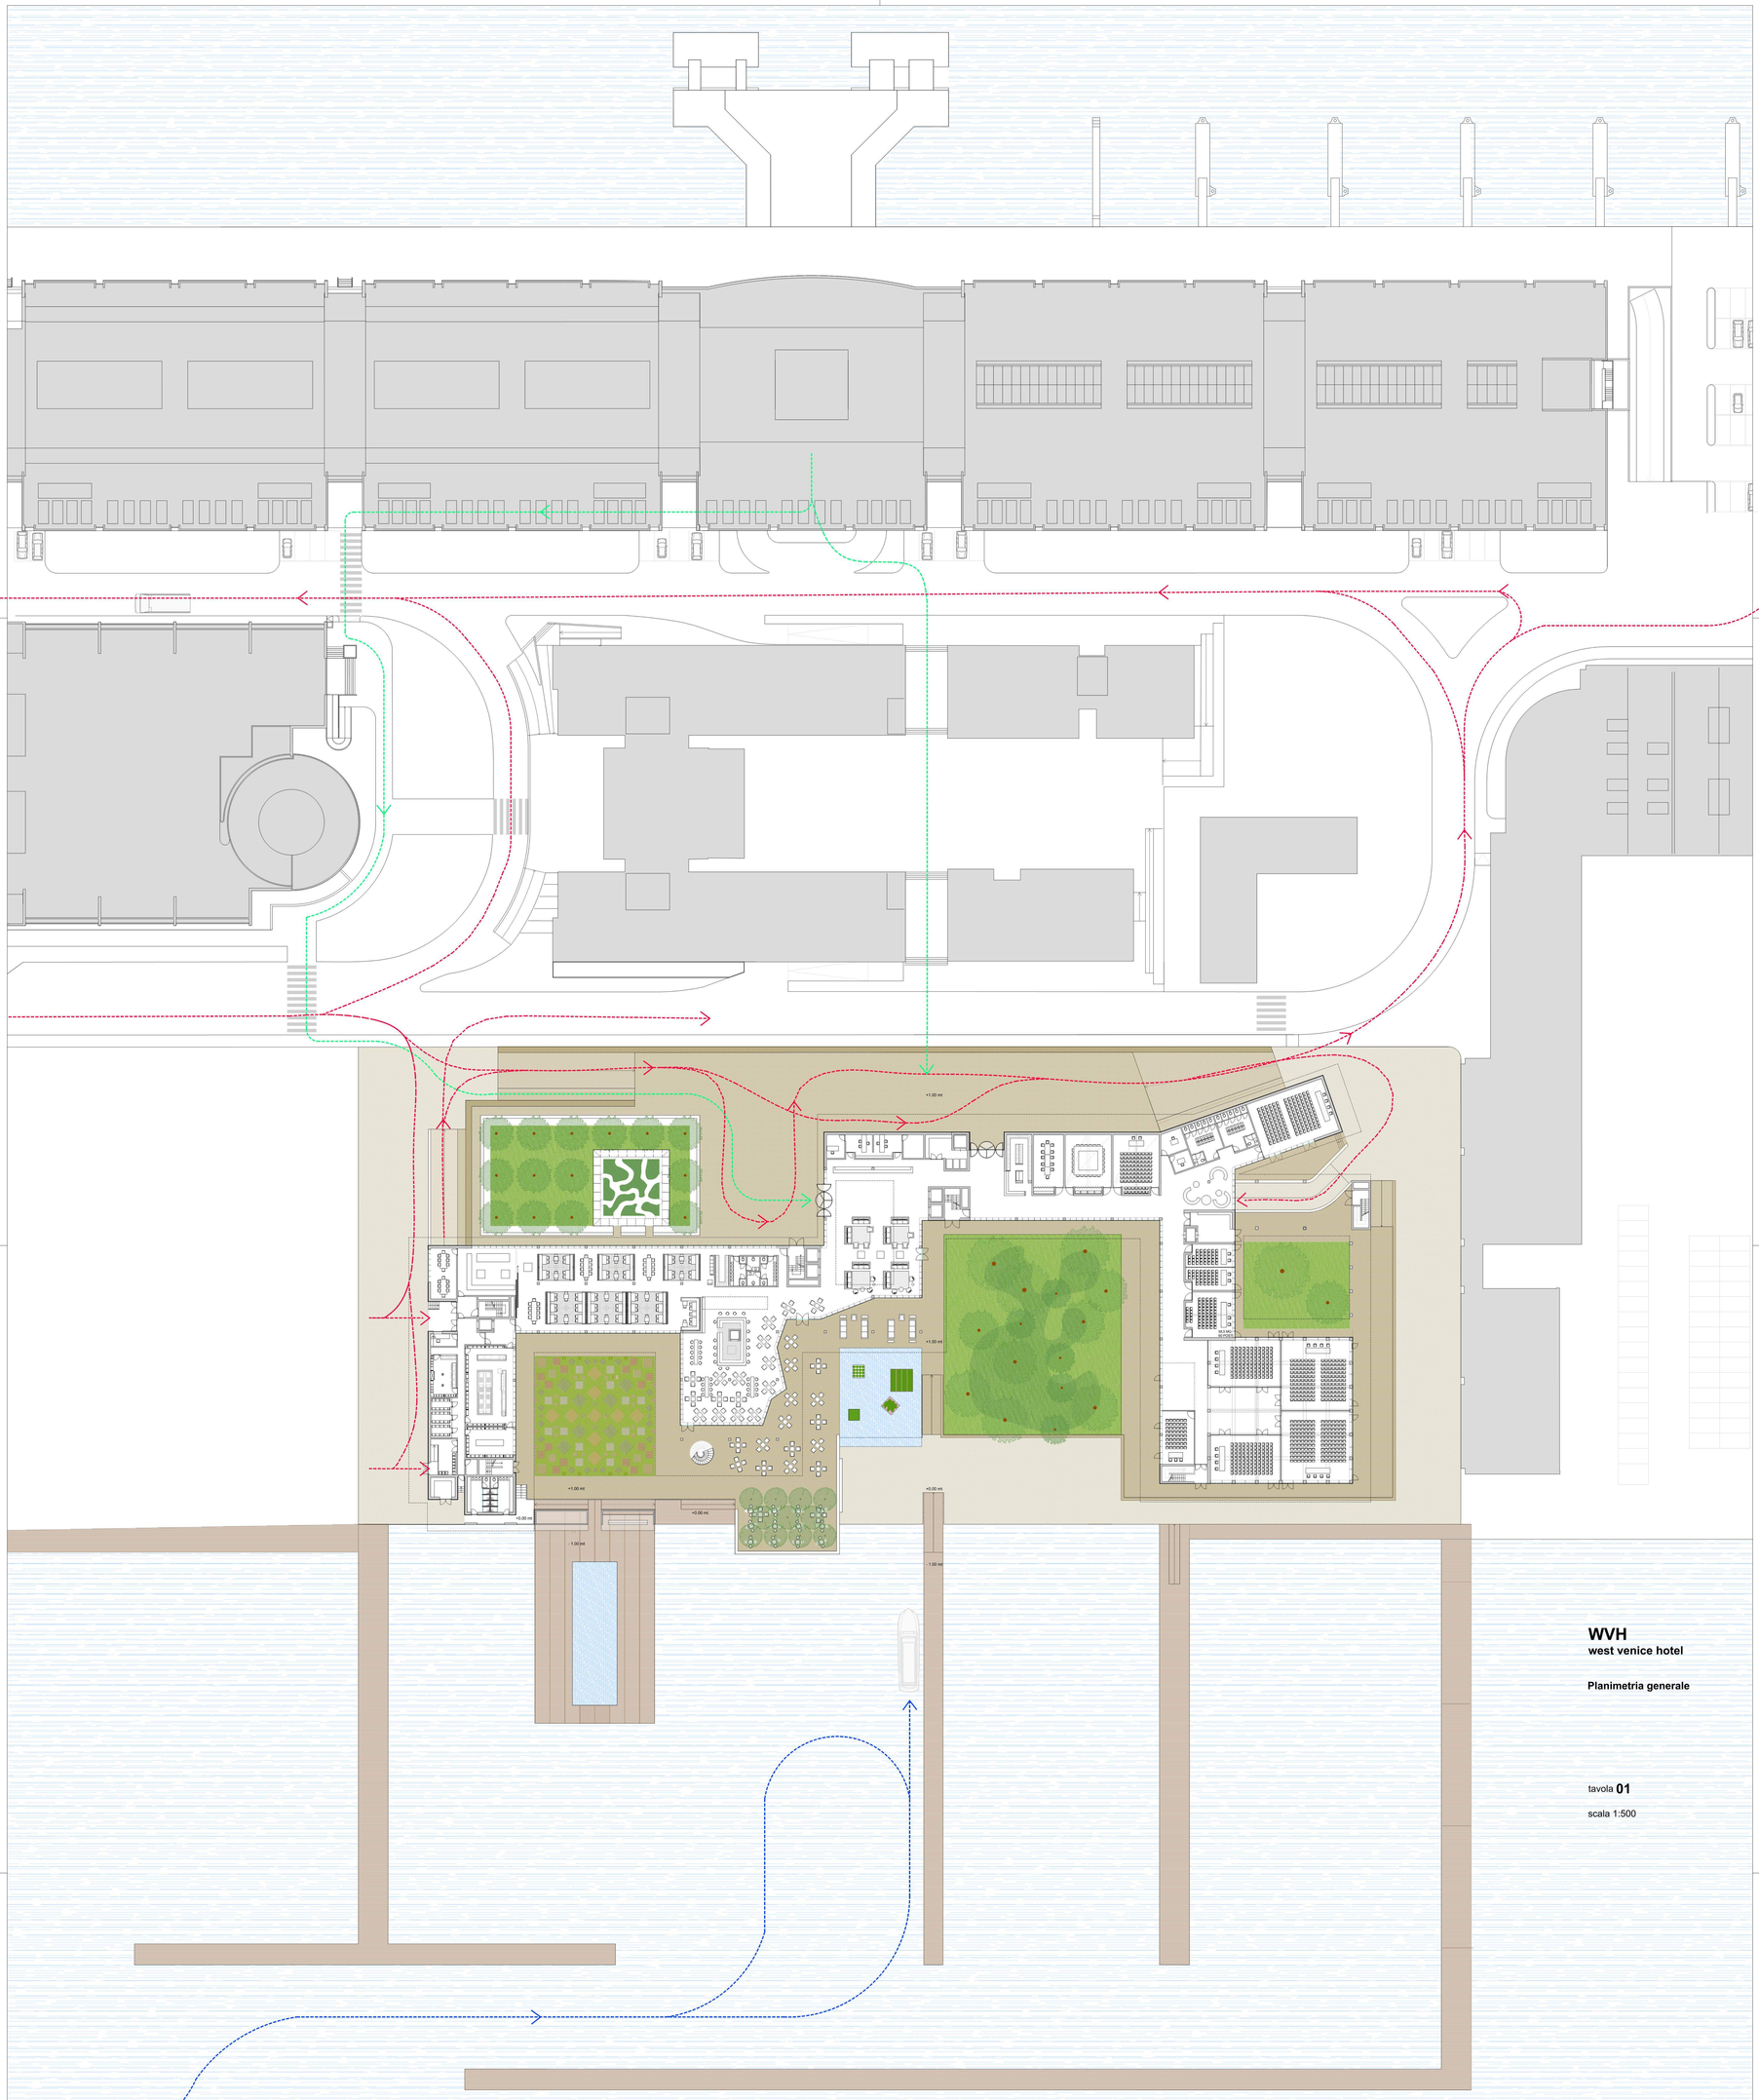

WVH
west venice hotel

Planimetria generale

tavola **01**

scala 1:500

VENEZIA TRONCHETTO
real estate

progettazione architettonica

AAAA quattroassociati
architetti

piazza Sant'Ambrogio 25
20123 Milano
t 02 4981780
studio@quattroassociati.it
www.quattroassociati.it

Milano, giugno 2018