



Venezia, Isola Nova del Tronchetto - Pianta Piano Terra rialzato

Numero camere totali piano terra rialzato blocco B-C = 35 - Numero camere totali = 102

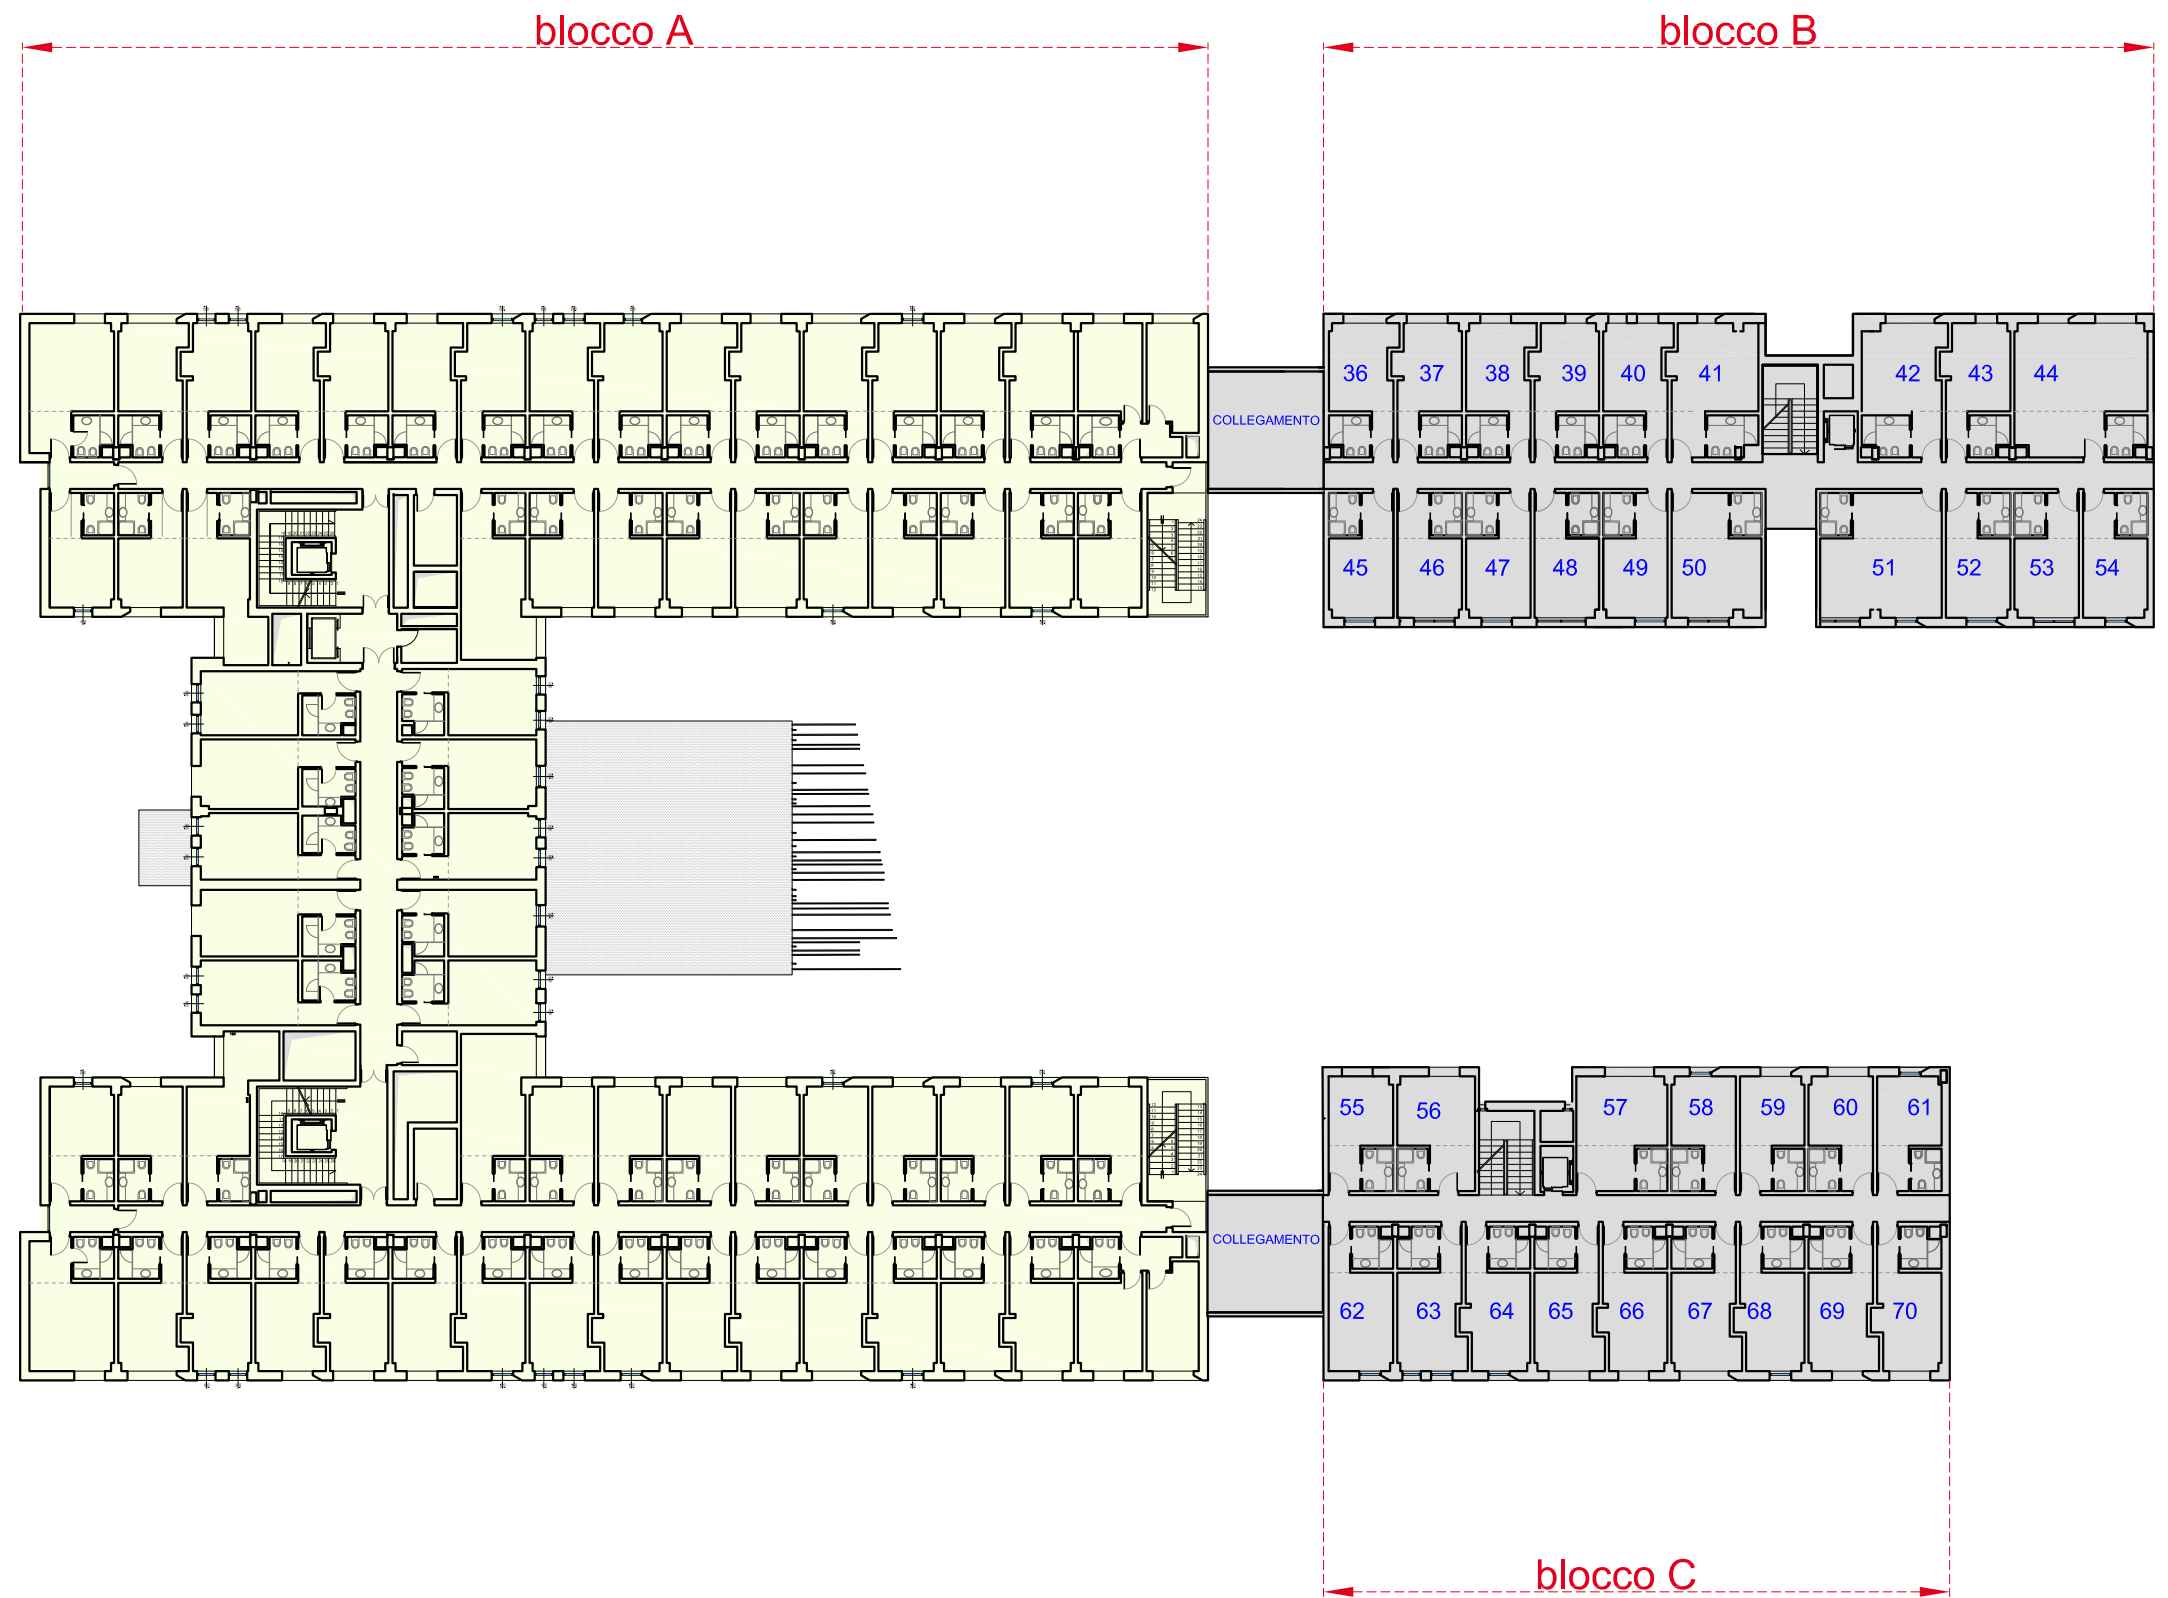

Venezia, Isola Nova del Tronchetto - Pianta Piano Primo

Numero camere totali secondo blocco B-C = 35 - Numero camere totali = 102

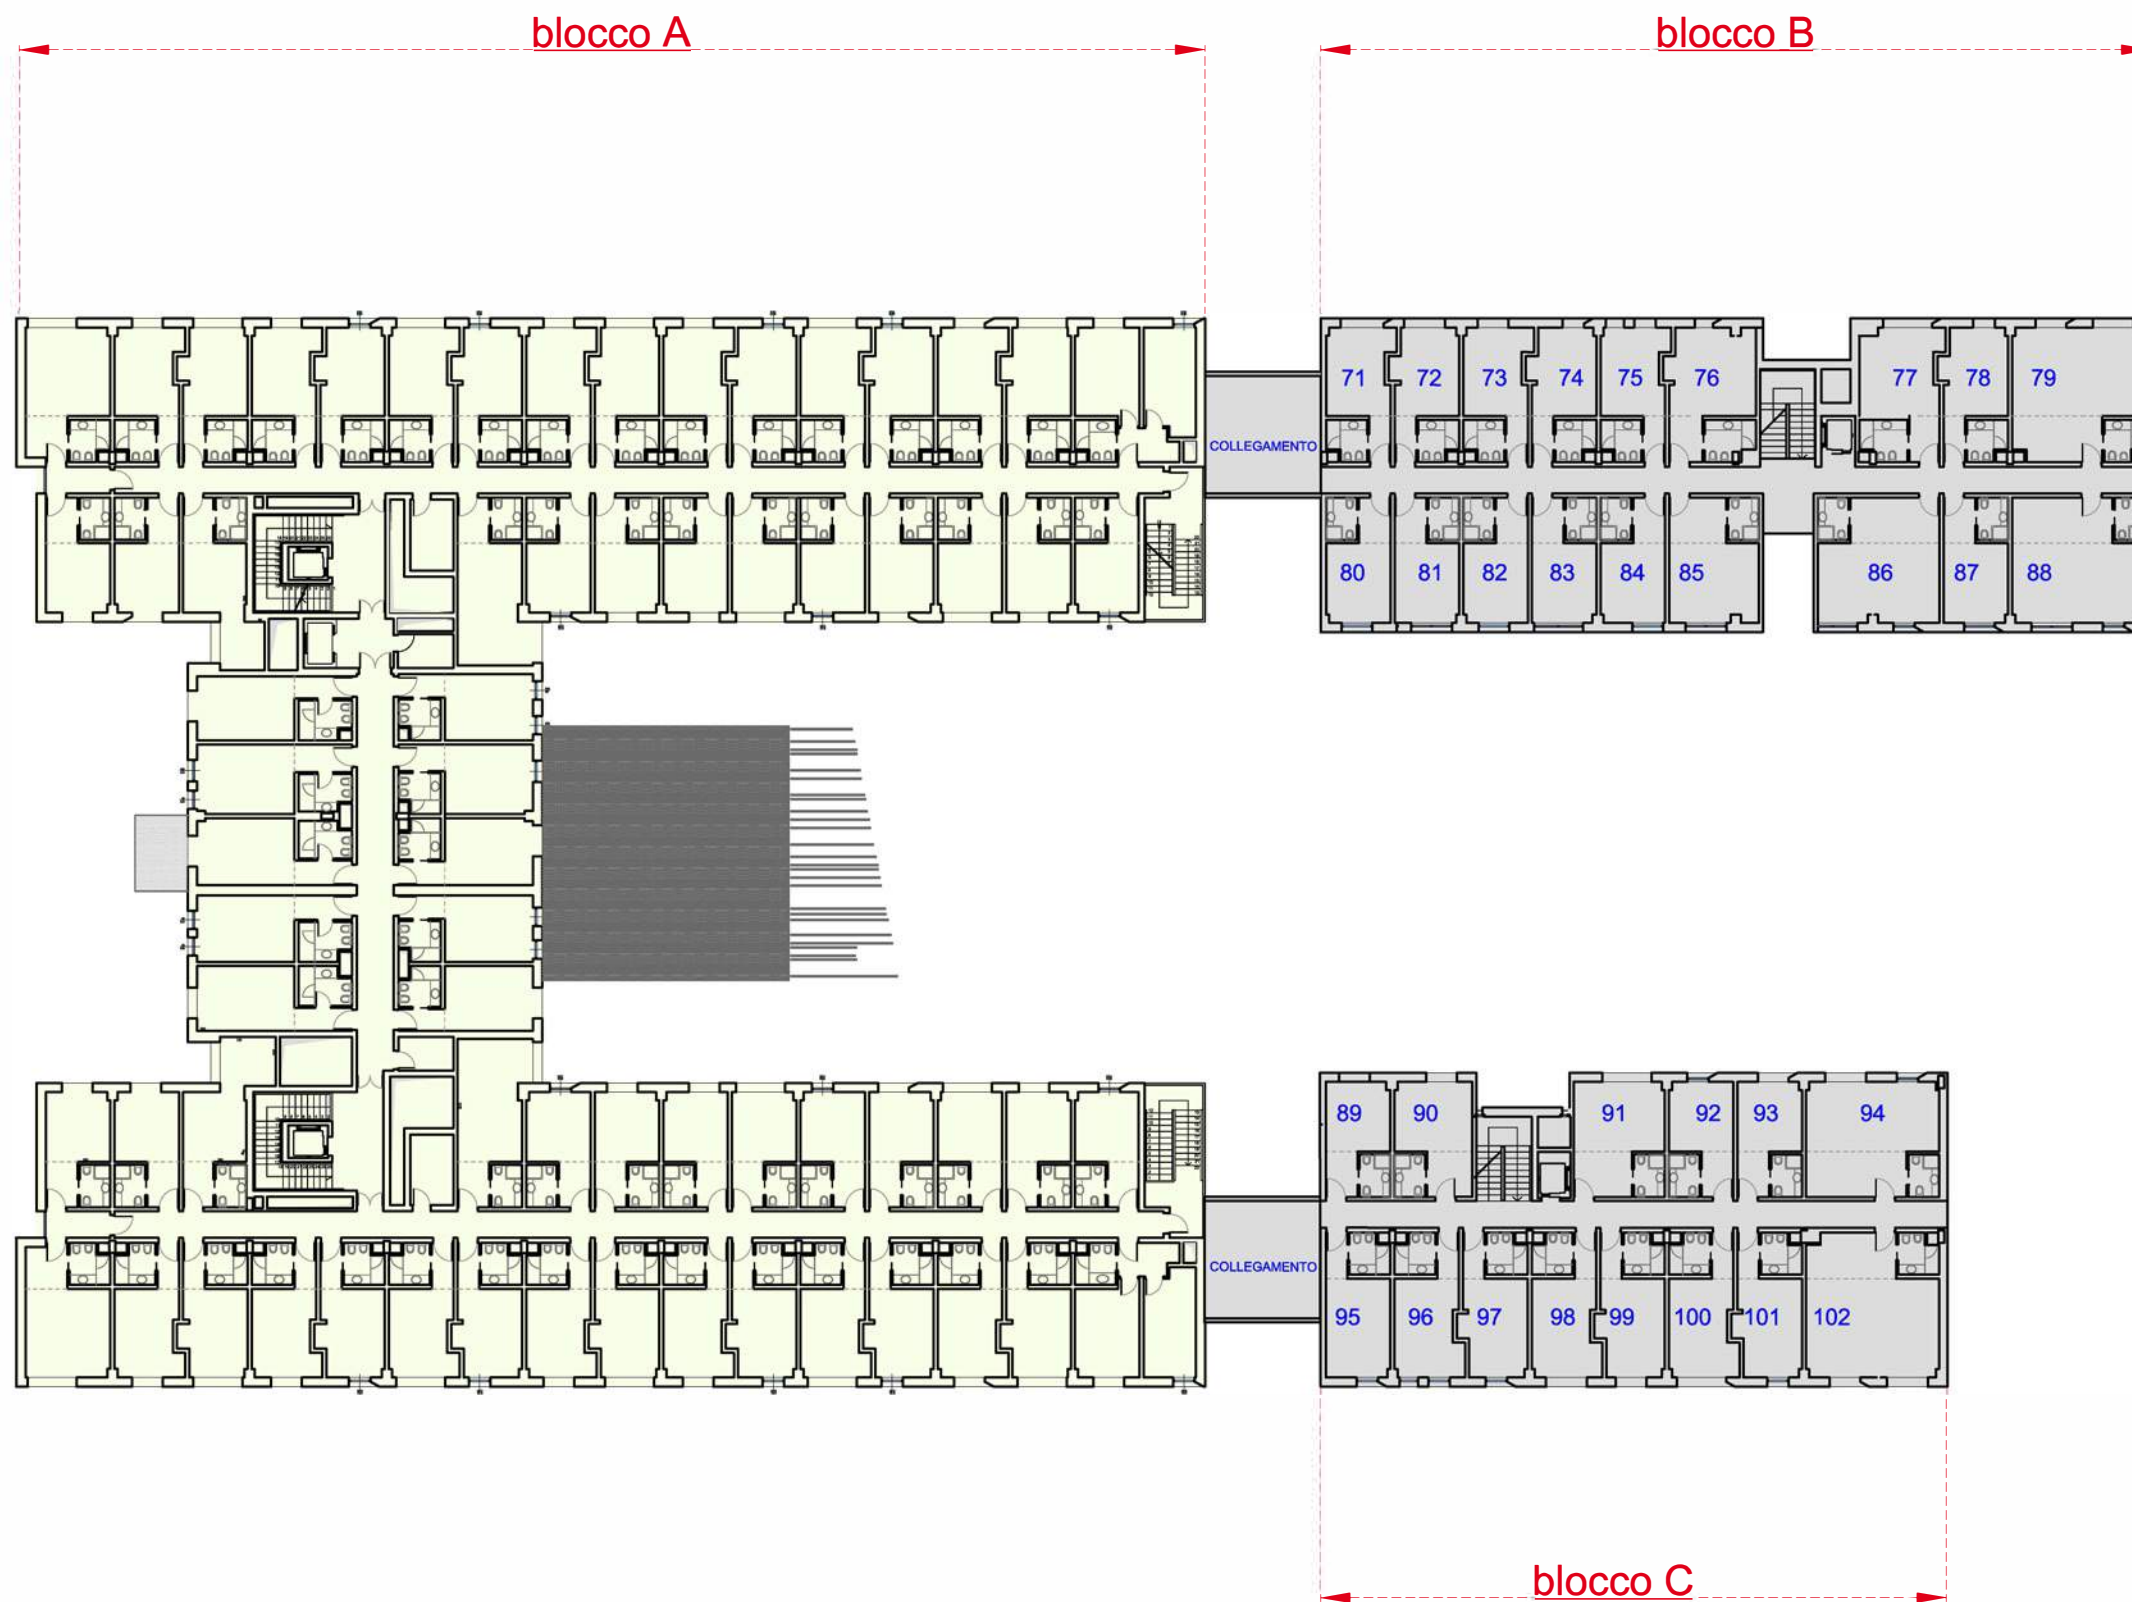


Venezia, Isola Nova del Tronchetto - Pianta Piano Secondo

Numero camere totali piano terzo blocco B-C = 32 - Numero camere totali = 102



Prospetto longitudinale - lato nord

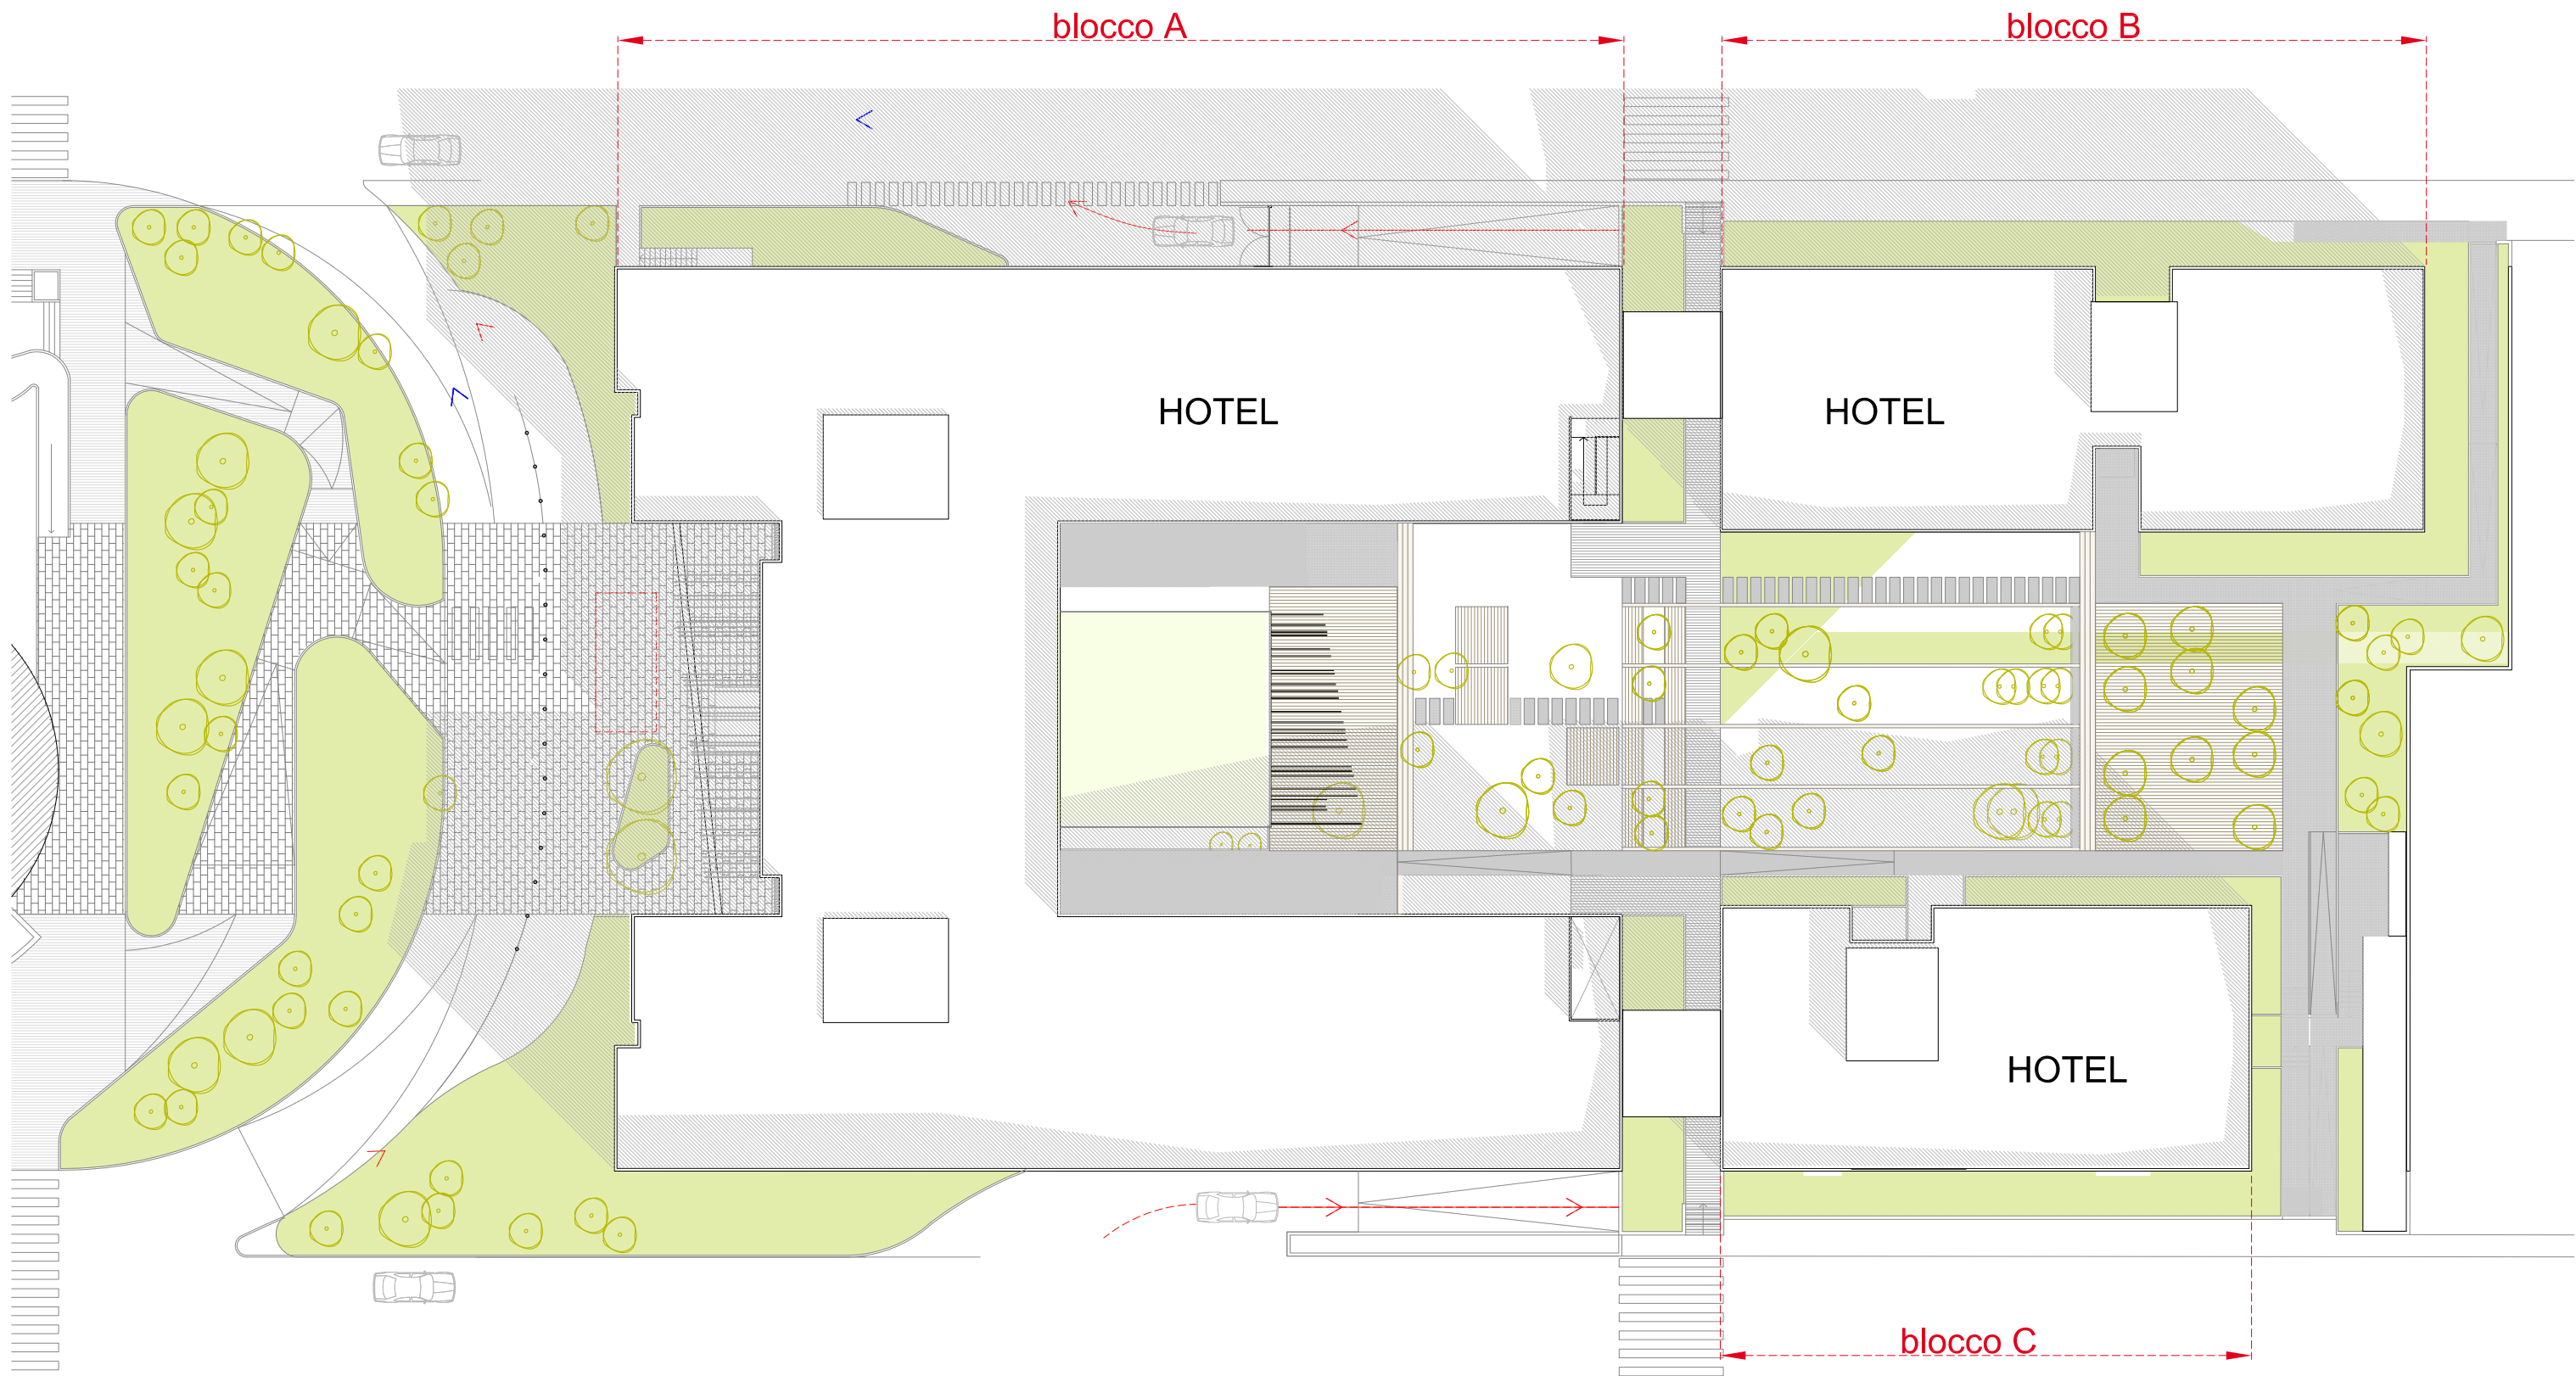

Venezia, Isola Nova del Tronchetto - Planivolumetrico Generale di progetto

Dati dimensionali generali:

VOLUME urbanistico totale blocco B-C	= 10.859 mc
SLP totale blocco B-C	= 3.620 mq
SLP piano semi interrato di pertinenza blocco B-C	= 2.172 mq
Totale n° camere blocco B-C	= 102