

isola batteria di tessera - comune di venezia

**Il Dirigente di Area**  
Arch. Vincenzo de Niro

PIANO DI RECUPERO ATTUATIVO - SCHEDA 12  
variante al PRG della laguna di Venezia e le isole minori

STATO DI FATTO  
**rilevo topografico dell'area interessata dal PUA**  
Geom. Graziano Cendron il 20 gennaio 2010  
scala 1.200  
venezia 07 maggio 2011

COMUNE DI VENEZIA  
PG/2011/0199832 del 11/05/2011 ore 16,19  
M. TESSAGLIA SRL  
Ass. Segr. Ass. urbanistica, edilizia privata e co.  
Classifica 301/1/1



committente: tessaglia srl  
progettista: prof. arch. marino folin  
collaboratore: arch. paola lurgo

ORDINE DEGLI ARCHITETTI  
PIANIFICATORI PAESAGGISTI E CONSERVATORI  
DELLA PROVINCIA DI VENEZIA  
MARINO FOLIN  
S. S. 386  
SEZIONE A  
ARCHITETTO




CentroDoc  
VE329 056.1.04.1.0.00.12 - VE329  
Allegato A  
fase / rev  
adozione / 0 06 - SdF - Rilevo topogr  
comune di venezia - urbanistica - centro documentazione



ALL. ALLA DELIB. G.C. 229 DEL 24 MAG. 2012

marino folin/ san polo 1898a 30125 venezia/ marino.folin@mac.com/ 386 albo app-sa venezia/ FLNMRN44A29L736E/ pi 03688540271

	1	edificio di rappresentanza
	2	casa del custode
	5	capannone locale generatori
	6	lavanderia e impianti
	7	casa padronale
	9	tettoia
	3	cavana

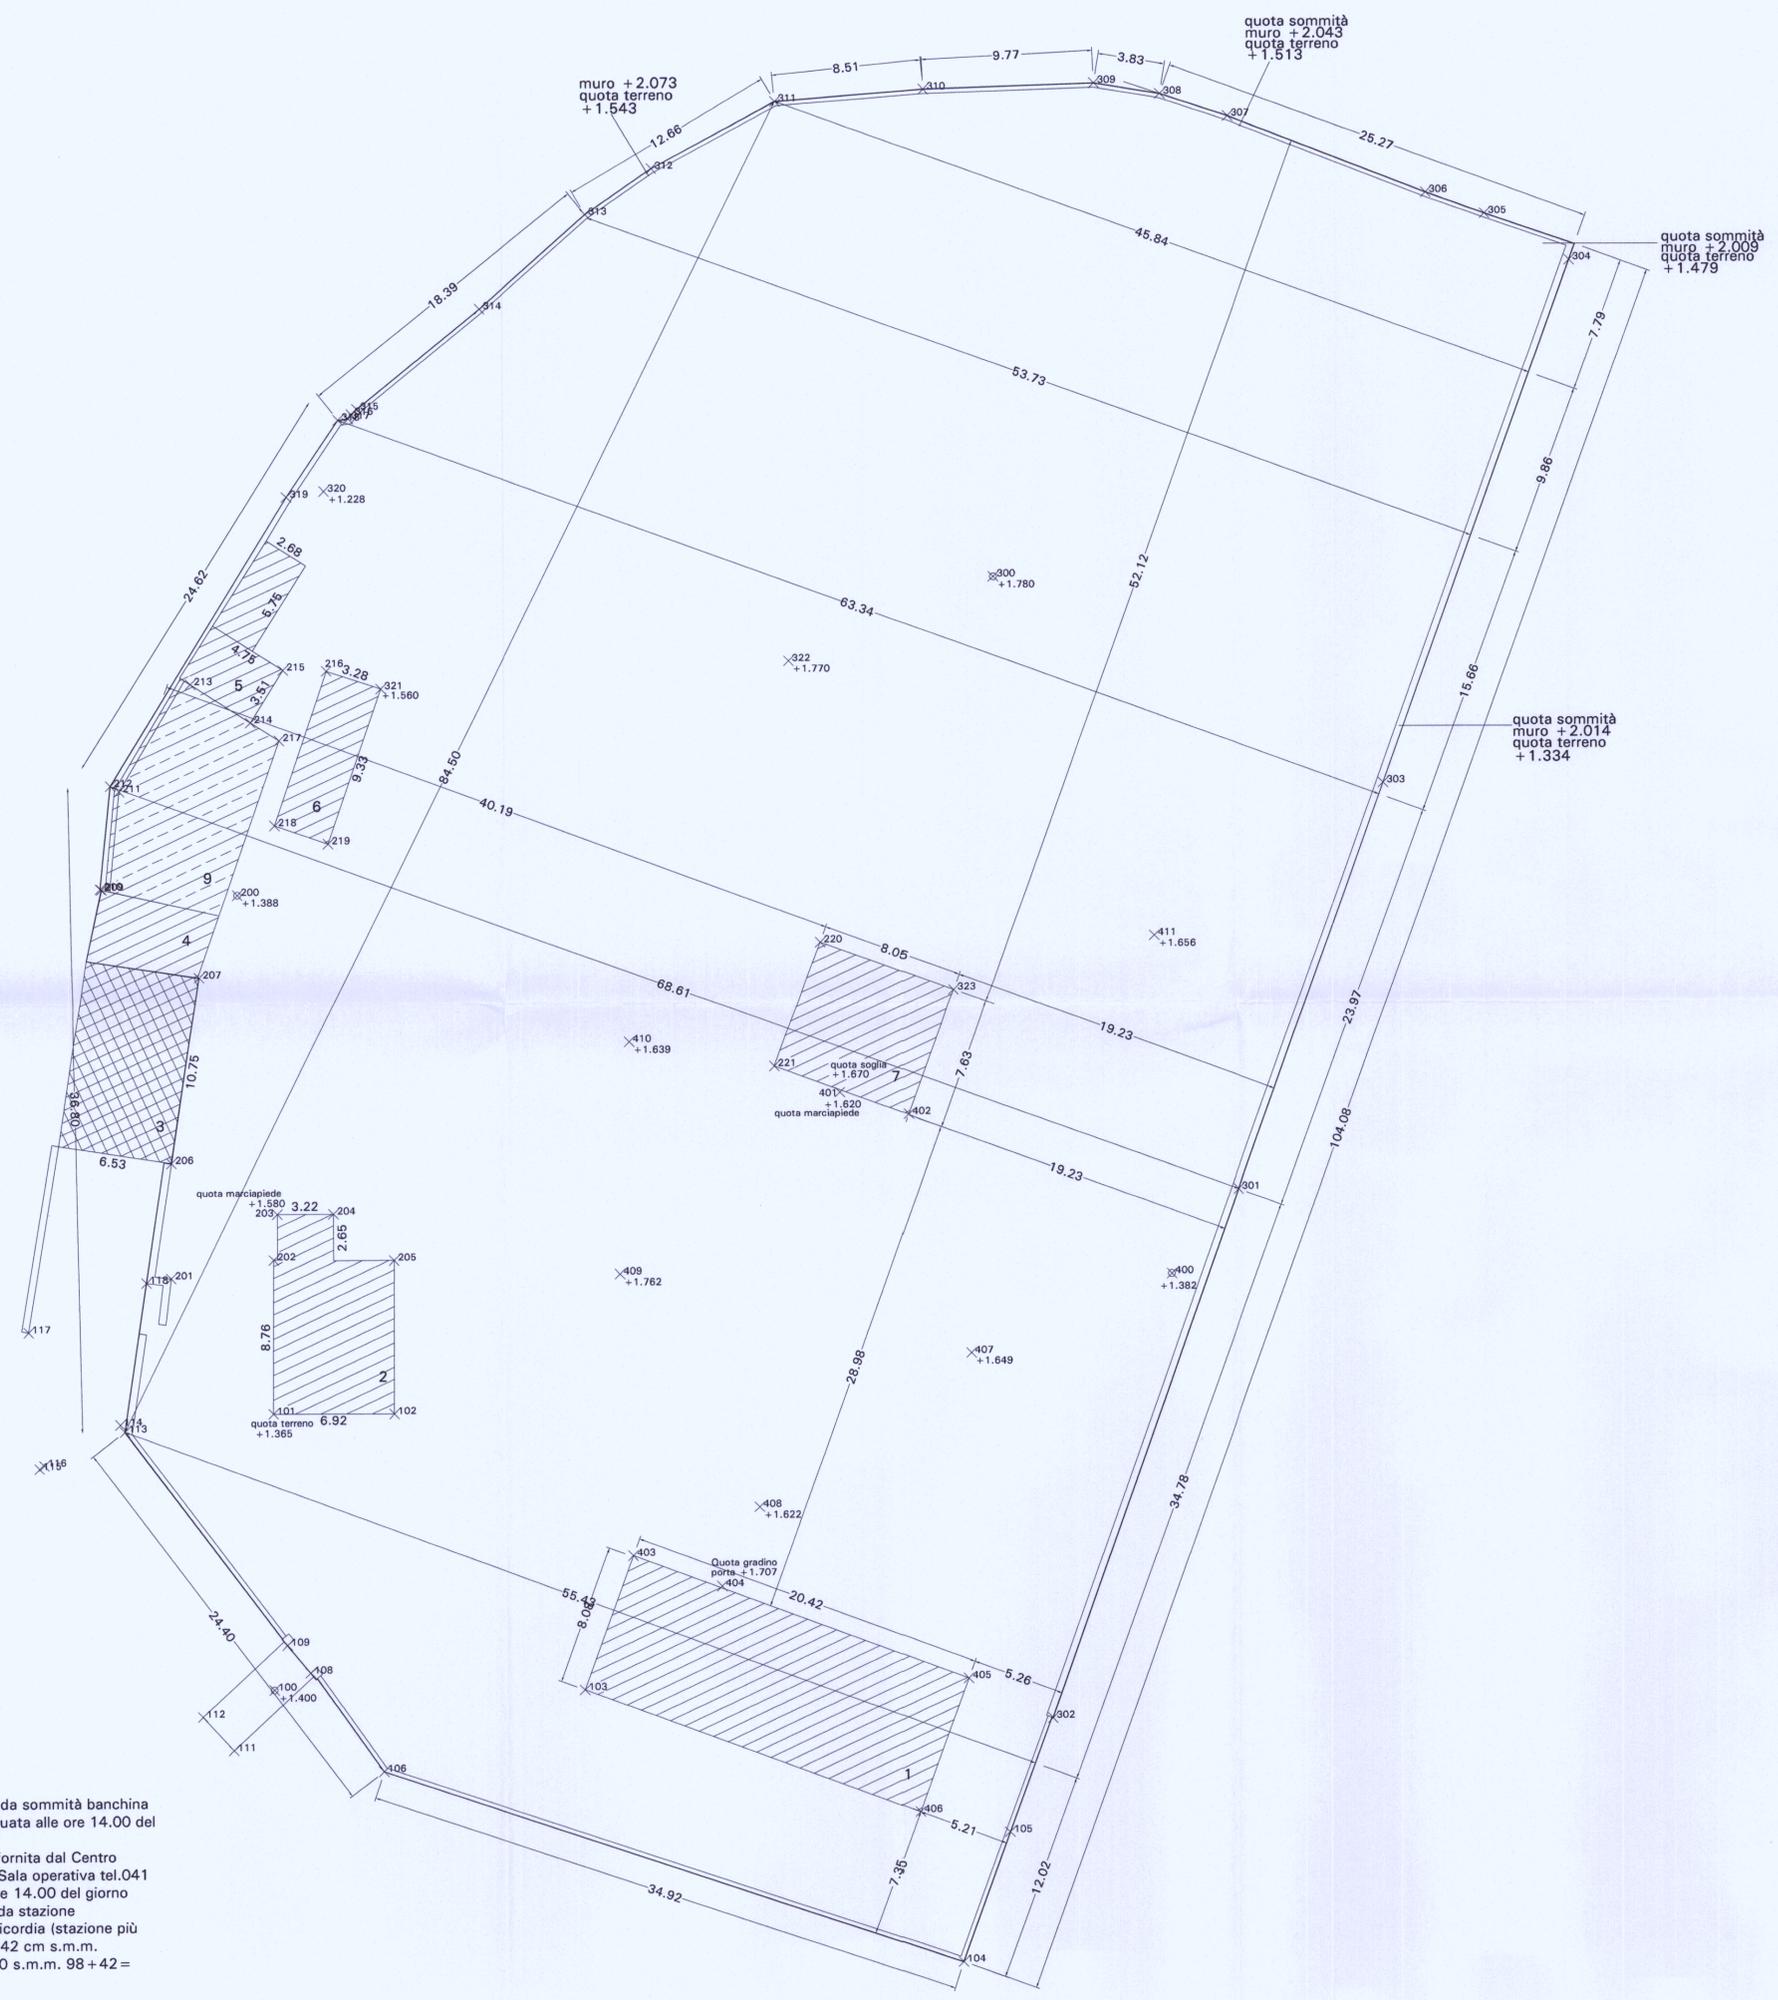

Misurazione marea da sommità banchina a pelo acqua effettuata alle ore 14.00 del 20/01/2010: 98cm  
Indicazione marea fornita dal Centro Maree di Venezia (Sala operativa tel.041 2748787) per le ore 14.00 del giorno 20/01, rilevazione da stazione mareografica Misericordia (stazione più vicina disponibile): 42 cm s.m.m.  
Quota Stazione 100 s.m.m. 98 + 42 = 140cm