

DESTINAZIONI D'USO

- A e B: fabbricati ad uso produttivo, commerciale, di pubblici esercizi, di artigianato, di servizio alle persone e dell'abitazione.
- C: spazio pubblico / campo.
- D: spazio pubblico / campo.
- C e D: oggetto di progettazione unitaria.
- E: specchio d'acqua attrezzato con pali d'ormeggio, passerelle e piccoli flottanti.
- F: piccolo manufatto edilizio con destinazione commerciale o di servizio pubblico.

LEGENDA

- CONFINE U.M.I.
- - - - - ELEMENTO MURARIO
- ALLINEAMENTO OBBLIGATORIO
- ← PERCORSI PUBBLICI OBBLIGATORI
- X RIFERIMENTO ALLE PRESCRIZIONI PROGETTUALI




Direzione Centrale Sviluppo del Territorio e Mobilità
Servizio Progettazione Urbanistica Venezia ed Isole

P.I.P. MURANO - SACCA SERENELLA

Tav. B4 STRUMENTAZIONE URBANISTICA VARIANTE
Variante approvata - D.C.C. n° 25 del 08.02.1999

ORIGINALI
Stampa
1999

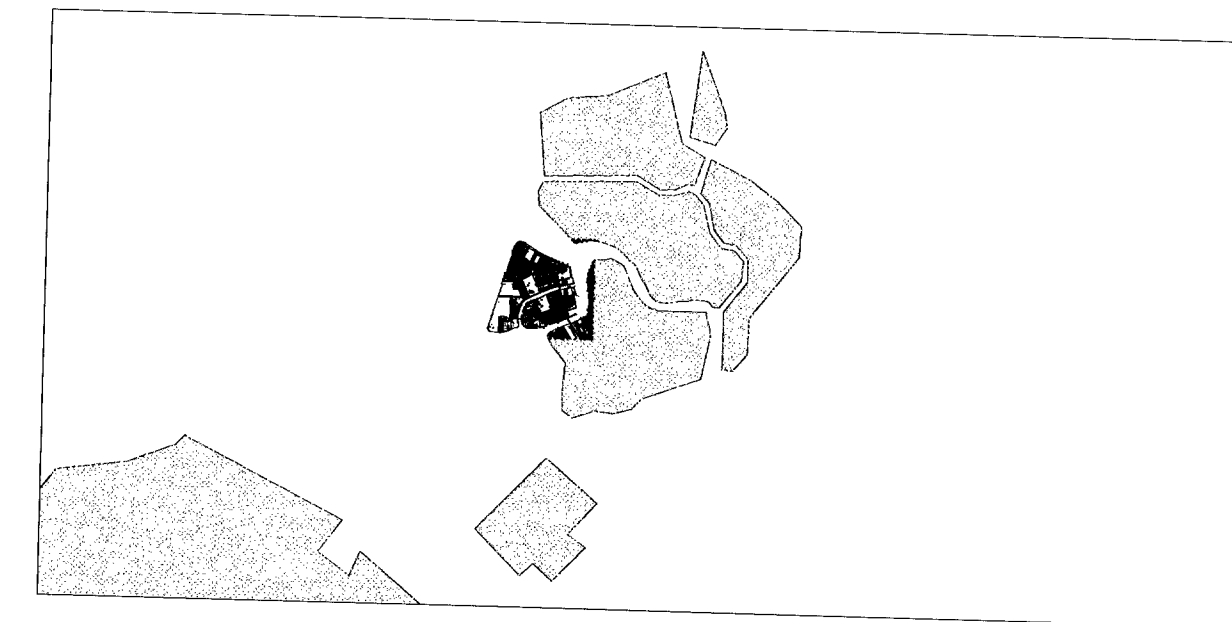

Responsabile del procedimento: arch. Aldo Bello

Progettista: arch. Guerrino Canziani

Guerrino Canziani

CentroDoc
VE166
strumento
V.P.I.P. Sacca Serenella (VEDI VE103)
elaborato
Cartografia
fase / rev documento
approvazio / 0 Tav B4 Variante approvata
comune di venezia - urbanistica - centro documentazione

Scala 1:1000

IL SEGRETARIO GENERALE

IL PRESIDENTE DEL C.C.

IL DIRETTORE CENTRALE

L'ASSESSORE

Allegato alla delibera di Consiglio Comunale n. 3 del 14.01.2002 Esecutiva il 05.02.2002