


**LEGENDA**

Perimetro Piano Particolareggiato	Limite Area Ambientali
<b>n°</b> Numero Spazio	
Perimetro concessione attuale in gestione al Comune di Venezia	Perimetro concessione in gestione al Genio Civile Opere Marittime
Perimetro di ampliamento o di traslazione di concessione esistente	Perimetro Zone Militari ai sensi del D.P.C.M. n° 94 del 21.12.1995
Perimetro area non concessionabile	Perimetro aree interessate da progetti approvati in Variante al PRG, con procedura commissariale
<b>ZONE DI TUTELA AMBIENTALE</b>	
Area di rispetto dell'avifauna (stagionale)	Area di ricomposizione dunale
Area di rifugio della biocenosi di battigia	Area di ricomposizione retrodunale
<b>FASCE FUNZIONALI</b>	
Fascia a) - Arenile di libero transito	Demolizione
Fascia b) - Soggiorno all'ombra	
Fascia c) - Servizi di spiaggia	
<b>ACCESSI ALL'ARENILE</b>	
Accesso libero pedonale	PERCORSI Camminamento rimovibile
Accesso carrabile	Percorso di accesso libero
Ingresso da stabilimento balneare	Percorso in zona di tutela ambientale
Ingresso da Bar Ristorante	Rampa disabili
<b>ECOSISTEMI</b>	
Vegetazione spontanea dei litorali marini	Zona dunale
<b>SERVIZI ALLA BALNEAZIONE</b>	
Area giochi	Parcheggio auto
Area attività sportive	Parcheggio cicli
Capanne	Postazione di sorveglianza
Capannini	Servizi igienici - Docce
Bar Ristorante	Servizio igienico disabili
Chiosco	Ufficio - Reception Primo soccorso
Deposito - Magazzino	Ombrelloni
Docce all'aperto	

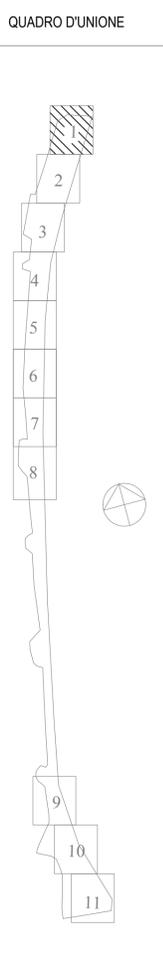

**COMUNE DI VENEZIA**  
**DIREZIONE SVILUPPO DEL TERRITORIO E CITTÀ SOSTENIBILE**

**PIANO PARTICOLAREGGIATO DELL'ARENILE DELL'ISOLA DEL LIDO  
 VARIANTE PARZIALE AL PIANO DEGLI INTERVENTI - V.P.R.G. PER L'ISOLA DEL LIDO  
 ai sensi dell'art. 47 della L.R. 33/2002**

**TAV. B2/1**    **PROGETTO DELL' ORGANIZZAZIONE DELL'ARENILE**    **Scala 1:1000**

**Lido**

Responsabile del Procedimento:	arch. Vincenzo de Nitto
Progettisti:	arch. Monica Caiselli arch. Giorgio Pilla
Gruppo Progettazione:	geom. Nicoletta Cabianca geom. Francesco Vianello arch. Alessandro Cigana dott. Omar Tommasi
Collaboratori: Consulenza Ambientale:	S.I.T. - Venezia Limes P.G. Berlino - Dionea Sa Locarno

Adottato con Delibera di Consiglio Comunale n° 54 del 07/05/2007  
 Controdedotto con Delibera di Consiglio Comunale n° 35 del 03/02/2010  
 Confermato con modifiche con Delibera di Consiglio Comunale n° 29 del 20/07/2017  
 Controdedotto e approvato con Delibera di C.C. n° 12 del 12/04/2018