


LEGENDA

Perimetro Piano Particolareggiato	Limite Area Ambientali
Numero Spazio	
Perimetro concessione attuale in gestione al Comune di Venezia	Perimetro concessione in gestione al Genio Civile Opere Marittime
Perimetro di ampliamento o di traslazione di concessione esistente	Perimetro Zone Militari ai sensi del D.P.C.M. n° 94 del 21.12.1995
Perimetro area non concessionabile	Perimetro aree interessate da progetti approvati in Variante al PRG, con procedura commissariale
ZONE DI TUTELA AMBIENTALE	
Area di rispetto dell'avifauna (stagionale)	Area di riconnessione dunale
Area di rifugio della biocenosi di battigia	Area di riconnessione retrodunale
FASCE FUNZIONALI	
Fascia a) - Arenile di libero transito	Demolizione
Fascia b) - Soggiorno all'ombra	
Fascia c) - Servizi di spiaggia	
ACCESSI ALL'ARENILE	
Accesso libero pedonale	PERCORSI Camminamento rimovibile
Accesso carrabile	Percorso di accesso libero
Ingresso da stabilimento balneare	Percorso in zona di tutela ambientale
Ingresso da Bar Ristorante	Rampa disabili
ECOSISTEMI	
Vegetazione spontanea dei litorali marini	Zona dunale
SERVIZI ALLA BALNEAZIONE	
Area giochi	Parcheggio auto
Area attività sportive	Parcheggio cicli
Capanne	Postazione di sorveglianza
Capannini	Servizi igienici - Docce
Bar Ristorante	Servizio igienico disabili
Chiosco	Ufficio - Reception Primo soccorso
Deposito - Magazzino	Ombrelloni
Docce all'aperto	

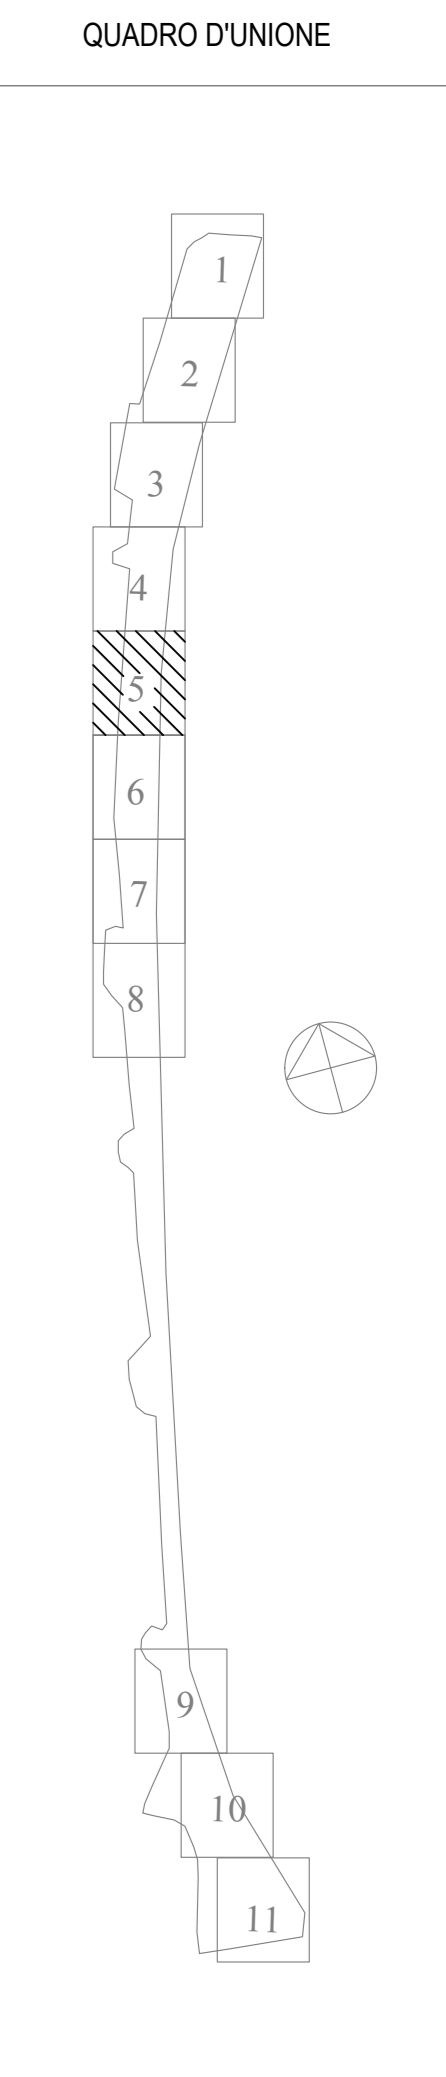

COMUNE DI VENEZIA
DIREZIONE SVILUPPO DEL TERRITORIO E CITTÀ SOSTENIBILE

**PIANO PARTICOLAREGGIATO DELL'ARENILE DELL'ISOLA DEL LIDO
 VARIANTE PARZIALE AL PIANO DEGLI INTERVENTI - V.P.R.G. PER L'ISOLA DEL LIDO
 ai sensi dell'art. 47 della L.R. 33/2002**

TAV.B2/5 **PROGETTO DELL' ORGANIZZAZIONE DELL'ARENILE** **Scala 1:1000**

Responsabile del Procedimento: arch. Vincenzo de Nitto
 Progettisti: arch. Monica Caiselli
 arch. Giorgio Pilla

Gruppo Progettazione: geom. Nicoletta Cabianca
 geom. Francesco Vianello
 arch. Alessandro Cigana
 dott. Omar Tommasi

Collaboratori: S.I.T. - Venezia
 Consulenza Ambientale: Limes P.G. Berlino - Dionea Sa Locamo

Adottato con Delibera di Consiglio Comunale n° 54 del 07/05/2007
 Controdedotto con Delibera di Consiglio Comunale n° 35 del 03/02/2010
 Confermato con modifiche con Delibera di Consiglio Comunale n° 29 del 20/07/2017
 Controdedotto e approvato con Delibera di C.C. n° 12 del 12/04/2018