



COMUNE DI VENEZIA
Città Metropolitana di Venezia

OGGETTO

PIANO URBANISTICO ATTUATIVO DI INIZIATIVA PRIVATA
Z.T.O. D4b10 - COMPARTO B
Località DESE NORD

ASSET MANAGER



Cromwell Property Group Italy S.r.l.
Via Giuseppe Sacchi 7
20121 Milan
Tel: +39 02 82 95 53 20
Email: cromwell@cromwellpropertygroup.it

PROGETTISTA

Ing. Filippo Salis

CO - PROGETTISTA

Arch. Edoardo Gamba



Via della Moscova, 47 20121
Milano, Italia
filippo.salis@sfre.it
Sede legale: Ordine Ingegneri di Milano:
MI 24667/1 - 2961



Sede operativa Venezia: via delle industrie 9, 30175 Marghera (VE) con VILGA - Edificio Aurigo,
Piano 1, int. 4 - Sede operativa Padova: via Vittorio Emanuele II 23a, 35029 Conelve PO
Sede legale Marcon (VE) via delle industrie 22 | P.I. / C.F. 0361070275 | T. 041.5093120
www.duebarradue.com | amministrazione@duebarradue.com | info@duebarradue.com

COLLABORATORI

Arch. Denis Giuliano Zaffaroni
Arch. Stefania Mannironi
Ing. Emanuela Pisimati

COLLABORATORI

Ing. Stefano Foffano

ELABORATO

Stato di fatto - Rilievo planivolumetrico e sezioni


REV.n°	DATA	DESCRIZIONE	SCALA	N. TAVOLA
00	16-02-2022	Protocollo PUA	VARIE	03

LEGENDA

- Perimetro Comparto B
Superficie territoriale 37.240 mq
- Viabilità esistente in asfalto
- Fascia di rispetto stradale




SEZIONE A-A'

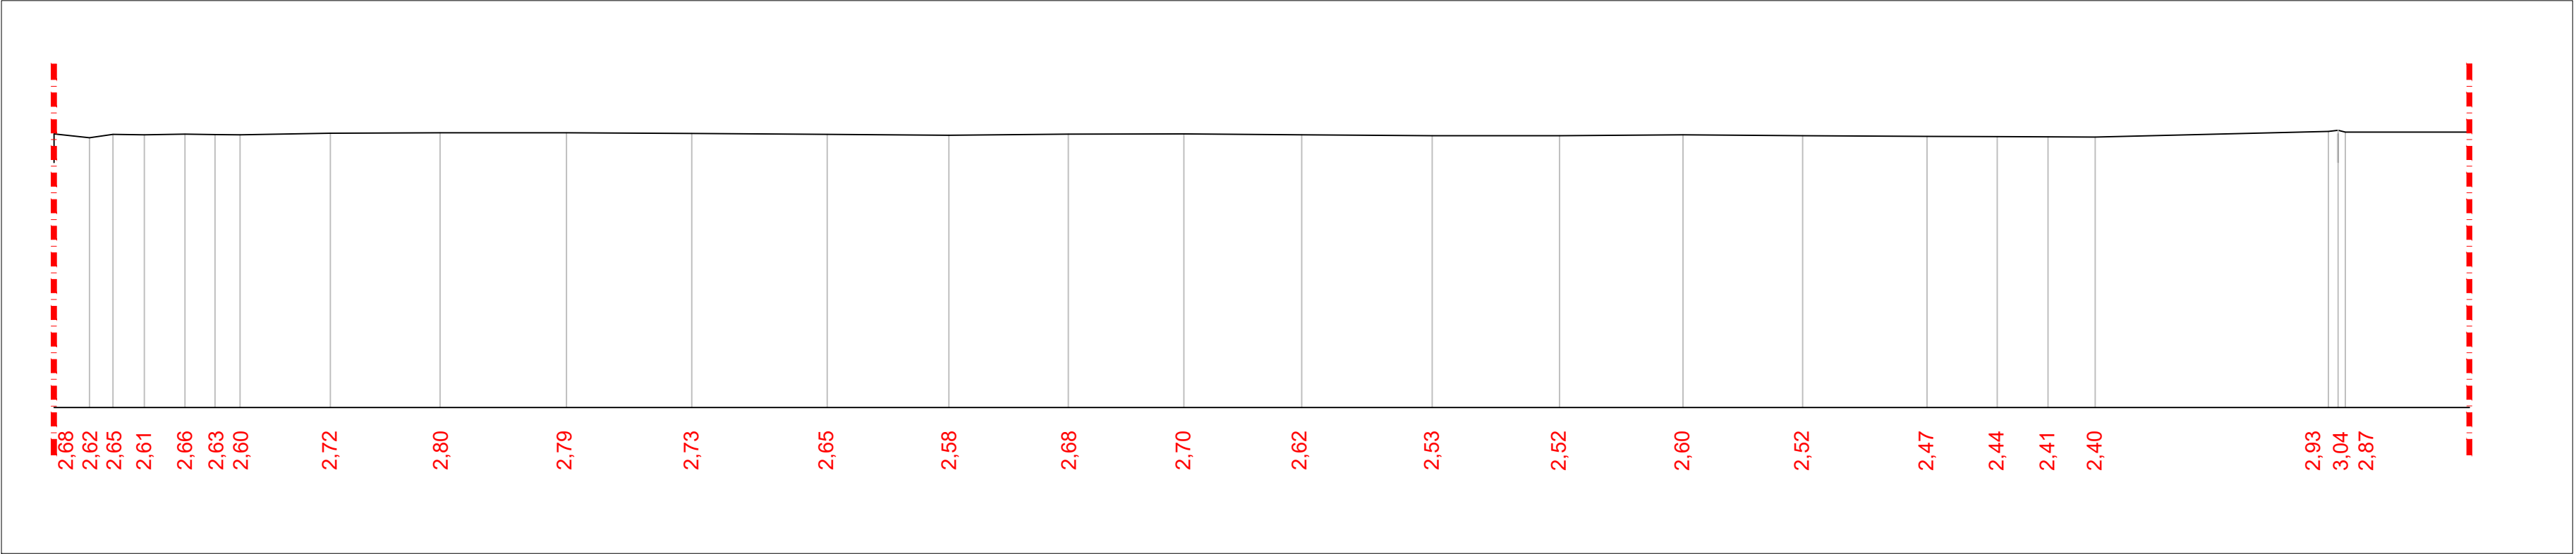

* QUOTE ALTIMETRICHE DA RILIEVO
SCALA LUNGHEZZA 1:750

SEZIONE B-B'

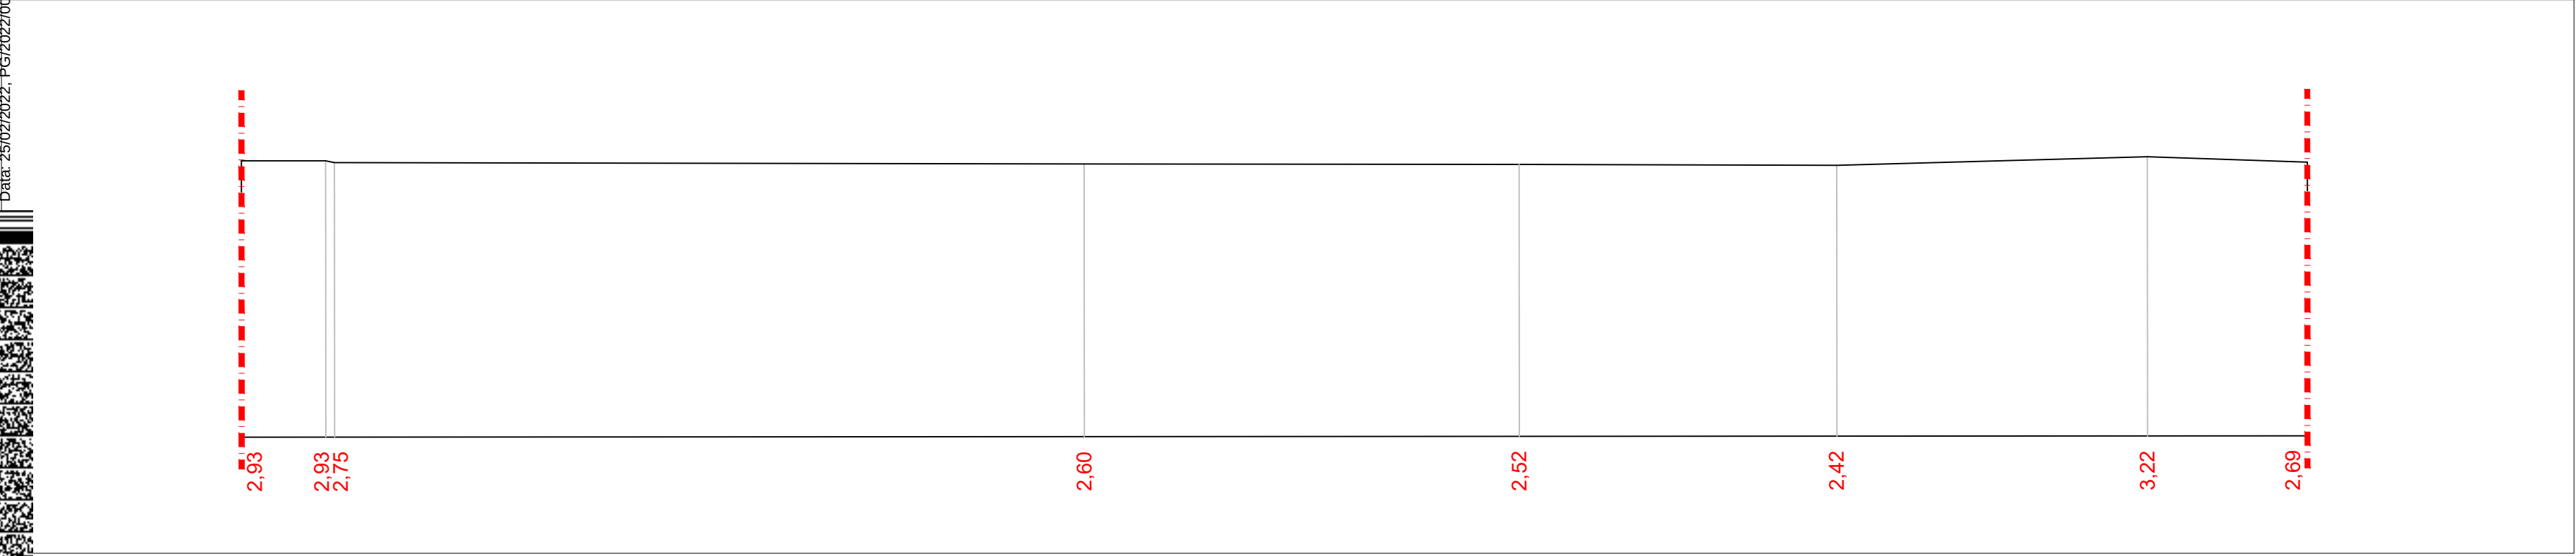

* QUOTE ALTIMETRICHE DA RILIEVO
SCALA LUNGHEZZA 1:500



RILIEVO COMPARTO B - ANNO 2022 - SCALA 1 : 1000