






ESTRATTO DA ORTOFOCARTA 1:2000

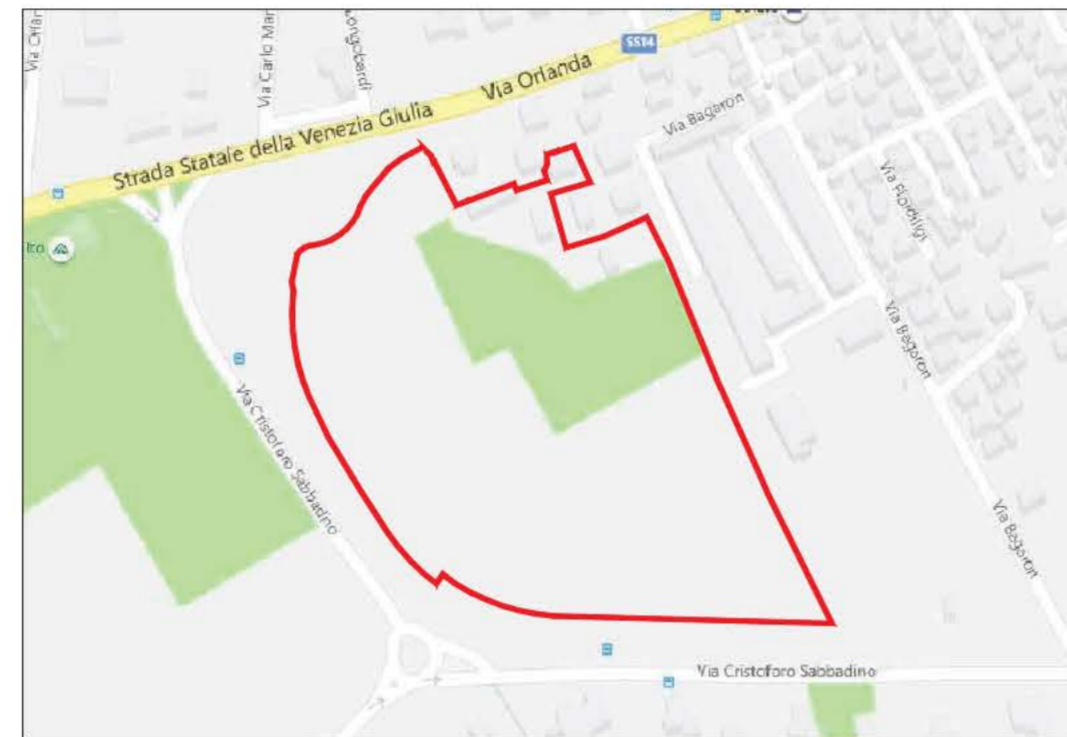

ESTRATTO DA STRADARIO CITTADINO

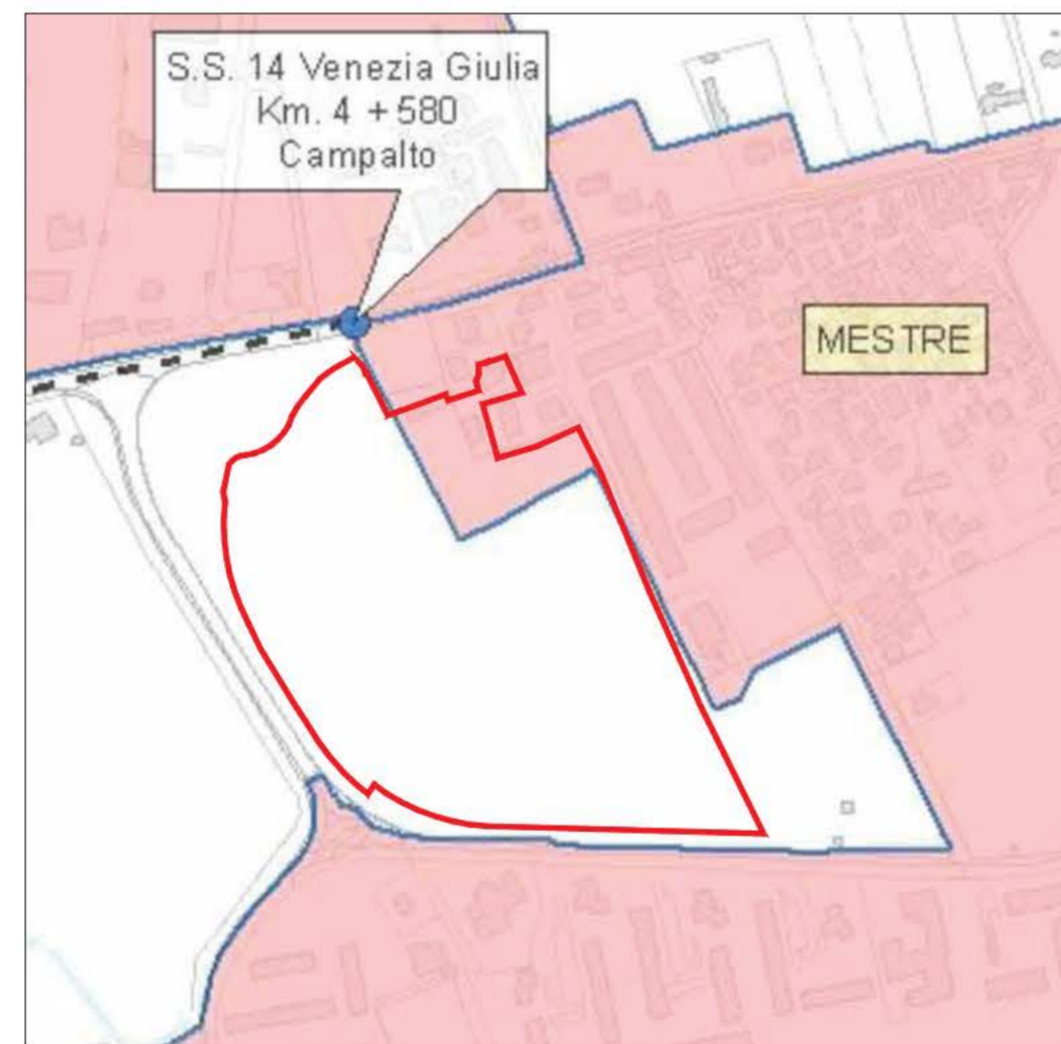

ESTRATTO DALLA CARTOGRAFIA DI INDIVIDUAZIONE DEL CENTRO ABITATO

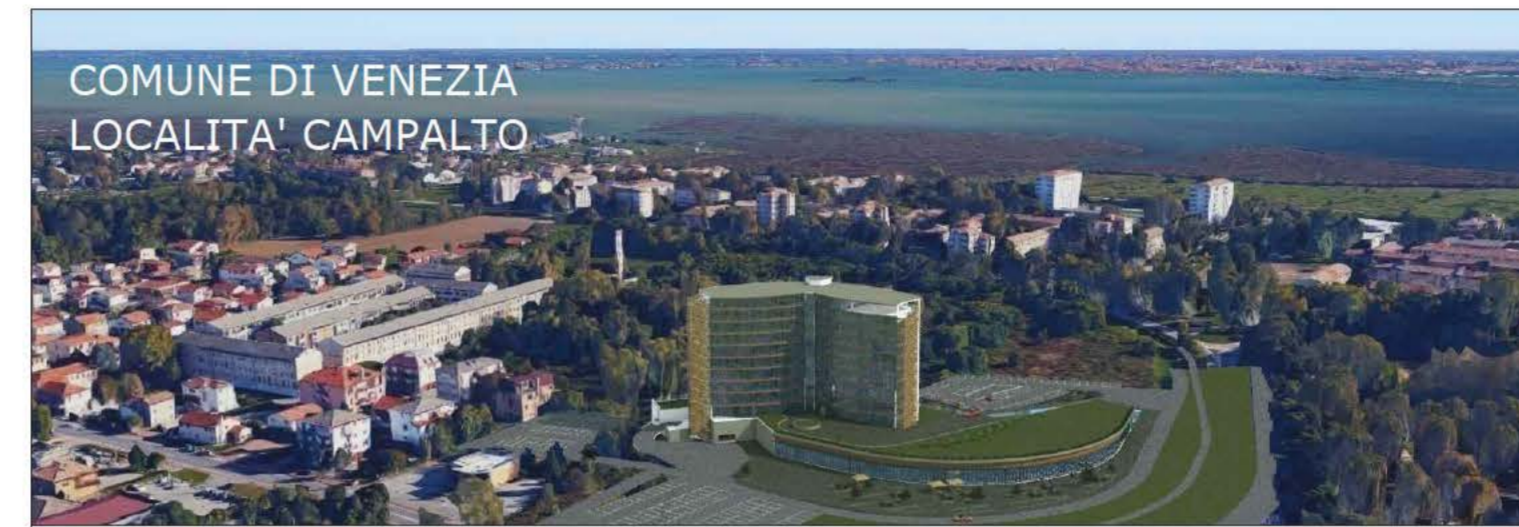

COMUNE DI VENEZIA  
LOCALITA' CAMPALTO

PIANO DEGLI INTERVENTI - ID381

INTERVENTO DI TRASFORMAZIONE URBANISTICA  
ED EDILIZIA DELL'AREA " EX P.I.R.U.E.A. E ZTO C1.4"  
IN LOCALITA CAMPALTO - VENEZIA

S.U.A.  
COMPARTO MONDO NUOVO

OGGETTO DELLA TAVOLA : Individuazione area di intervento		N. TAVOLA <b>4</b>
DATA: 10.09.2019	AGGIORNAMENTO:	SCALA: varie
PROGETTAZIONE <b>T. &amp; A. s.r.l.</b> Arch. Massimo Maldina <small>Via XX Settembre 118 nr. D. 16121 Genova tel. 010540863 fax 0105754493 www.tandae.com email: tandae@tandae.com cod.fisc. 02598520106 Società con Sistema Qualità UNI EN ISO 9001</small>		FIRMA Arch. Massimo Maldina
COLLABORATORI arch. Paola Micci Guastoni arch. Silvia Maldina arch. Simone Peroni ing. Andrea Dalerci geom. Paolo Gazzo		
PROGETTAZIONE DI SETTORE		
SOGGETTI PROPONENTI Coin Annalisa, Coin Franco, Coin Gianpaolo, Madesani Marisa in Coin, Coin Piergiorgio, Coin Bruna, Coin Carla ed eredi Coin Vittorio		
Coin Gianpaolo, Coin Franco, Immobiliare Giardino s.r.l.		
codice progetto: DB-05-IPR	nome file: 4-area di intervento.dwg	disegnato: controllato: (R.d.P.) MM

QUESTO DOCUMENTO NON POTRA' ESSERE COPIATO, RIPRODOTTO O ALTRIMENTI PUBBLICATO IN TUTTO O IN PARTE SENZA IL CONSENSO SCRITTO DELLA TMA