




Sezione A-A'
sc. 1:100

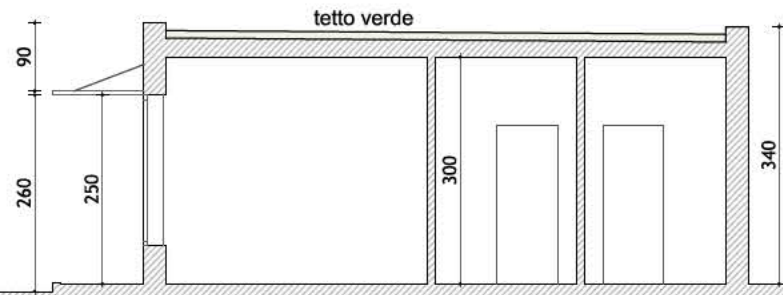


Prospetto Sud
sc. 1:100

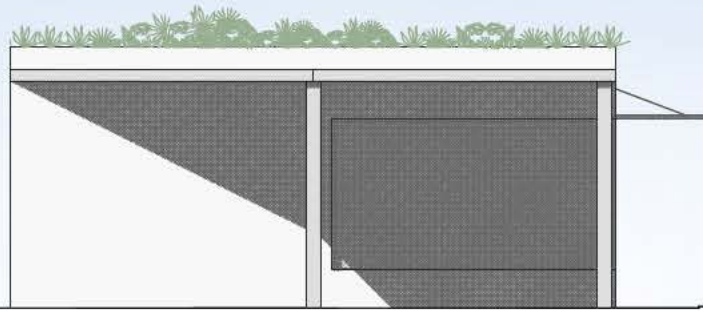


Prospetto Nord
sc. 1:100

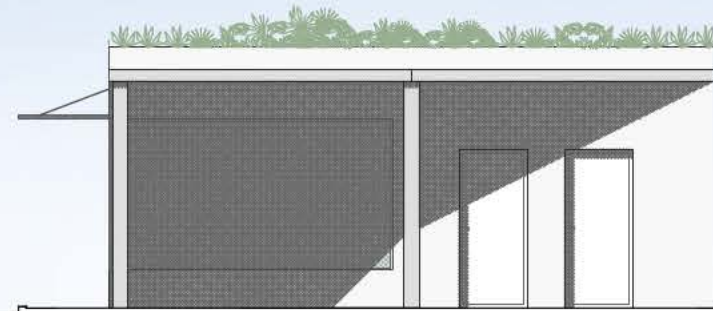

Prospetto Est
sc. 1:100

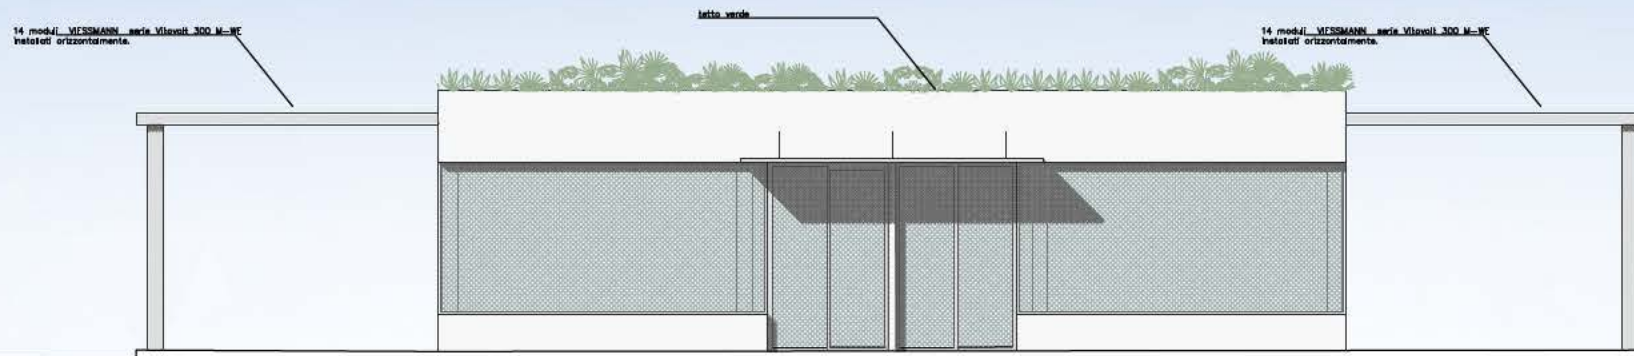

Prospetto Ovest
sc. 1:100

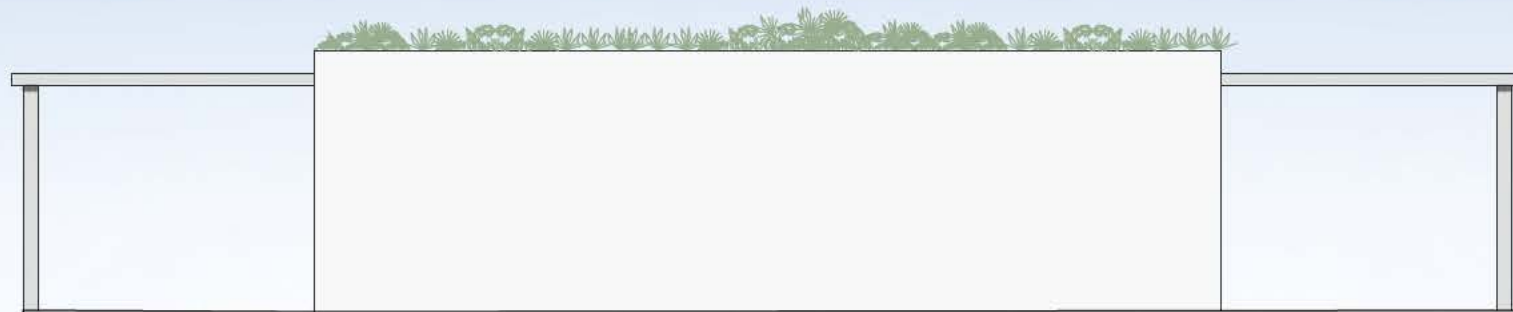

Richiedente:
MARCO ORLANDI

Oggetto:
AMMISSIONE PROCEDURA SUAP
AREA DI SOSTA CON
STRUTTURA A SERVIZIO
DEGLI AUTOMOBILISTI

Sito in:
Via Orlanda - Campalto VE

Identificativi catastali:
FV, FG.171
MAP.749-754-753-750-
752-755-716-751

Descrizione Elaborato:

PROGETTO

TAVOLA 4

DATA LUGLIO 2021

SCALA 1:100

IL PROGETTISTA
arch. Fabiano Pasqualetto

STUDIO DI ARCHITETTURA ED URBANISTICA
FABIANO PASQUALETTO
ARCHITETTO



VIA G. MAZZINI 5 - 30170 MESTRE (VE)
Tel 041 984 662 - Fax 041 984 662
e-mail: studio.fabianopasqualetto@gmail.com