


L'area dedicata alla sosta delle vetture, a servizio degli utenti della strada, sarà realizzata in materiale drenante per tanto non va ad incidere nei conteggi delle superfici impermeabili.

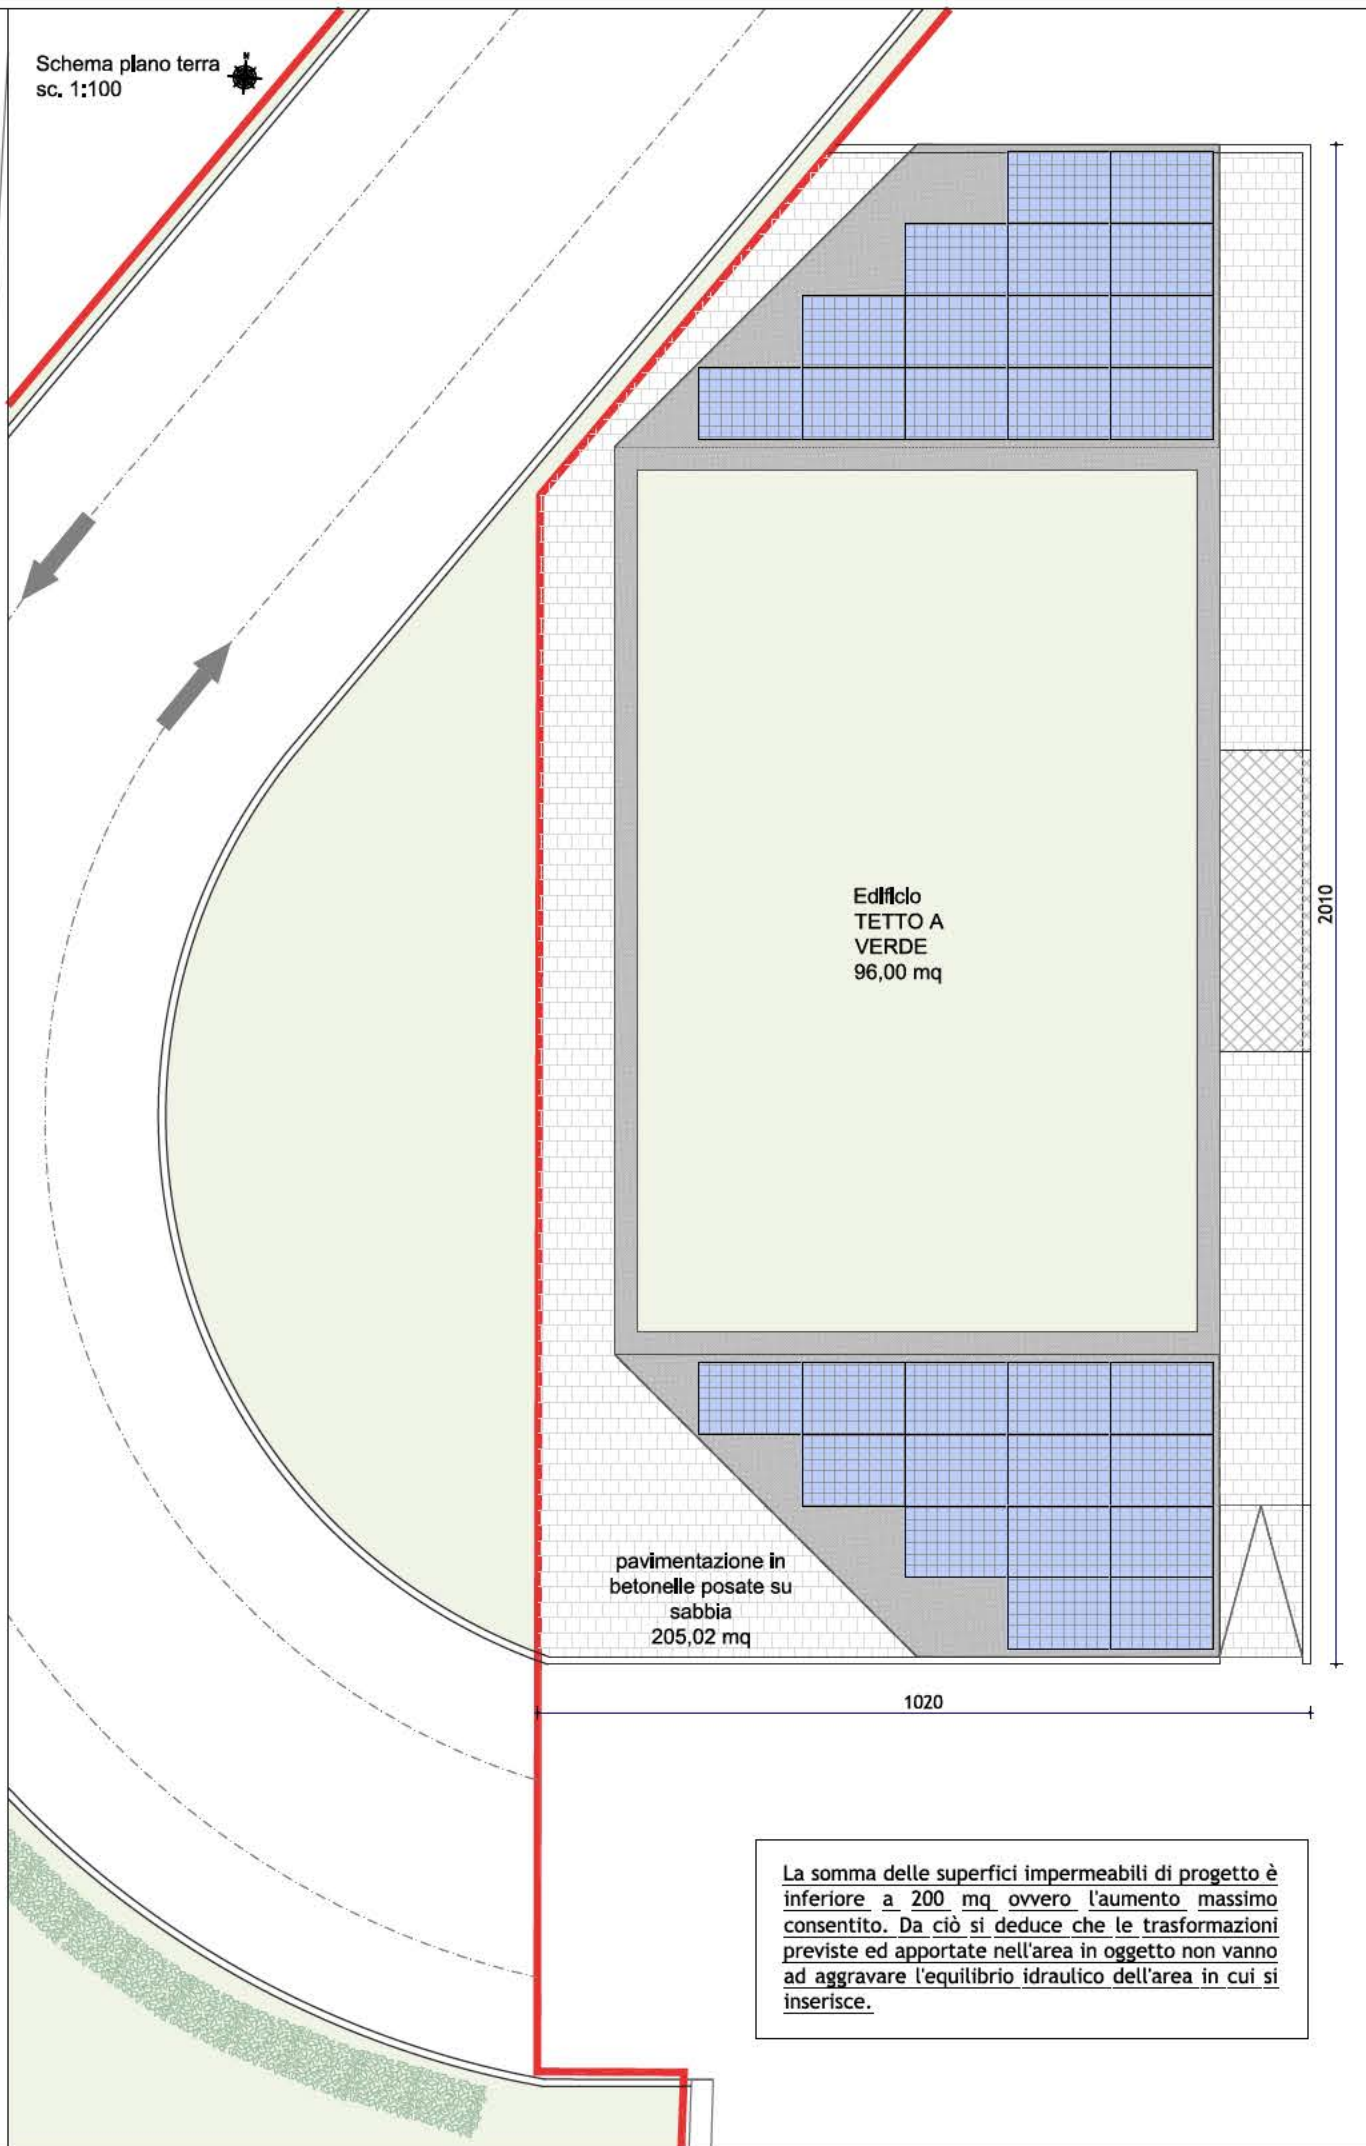

La somma delle superfici impermeabili di progetto è inferiore a 200 mq ovvero l'aumento massimo consentito. Da ciò si deduce che le trasformazioni previste ed apportate nell'area in oggetto non vanno ad aggravare l'equilibrio idraulico dell'area in cui si inserisce.

Richiedente:
MARCO ORLANDI

Oggetto:
AMMISSIONE PROCEDURA SUAP
AREA DI SOSTA CON
STRUTTURA A SERVIZIO
DEGLI AUTOMOBILISTI

Sito in:
Via Orlanda - Campalto VE
Identificativi catastali:
FV, FG.171
MAP.749-754-753-750-
752-755-716-751

Descrizione Elaborato:
Invarianza

TAVOLA	Inv.
DATA	LUGLIO 2021
SCALA	1:100

IL PROGETTISTA
arch. Fabiano Pasqualetto

STUDIO DI ARCHITETTURA ED URBANISTICA
FABIANO PASQUALETTO
ARCHITETTO



VIA G. MAZZINI 5 - 30170 MESTRE (VE)
Tel 041 984 662 - Fax 041 984 662
e-mail: studio.fabianopasqualetto@gmail.com