

Richiedente:
MARCO ORLANDI

Oggetto:
AMMISSIONE PROCEDURA SUAP
AREA DI SOSTA CON
STRUTTURA A SERVIZIO
DEGLI AUTOMOBILISTI

Sito in:
Via Orlanda - Campalto VE

Identificativi catastali:
FV, FG.171
MAP.749-754-753-750-
752-755-716-751

Descrizione Elaborato:

INQUADRAMENTO
Progetto

TAVOLA 2

DATA LUGLIO 2021

SCALA 1:500

IL PROGETTISTA
arch. Fabiano Pasqualetto


ESTRATTO DI
MAPPA
SC. 1:2000

Fg. 26 Mapp. 794



ESTRATTO DA
PRG
SC. 1:2000

Z.T.O.: Vlb
C2RS-133

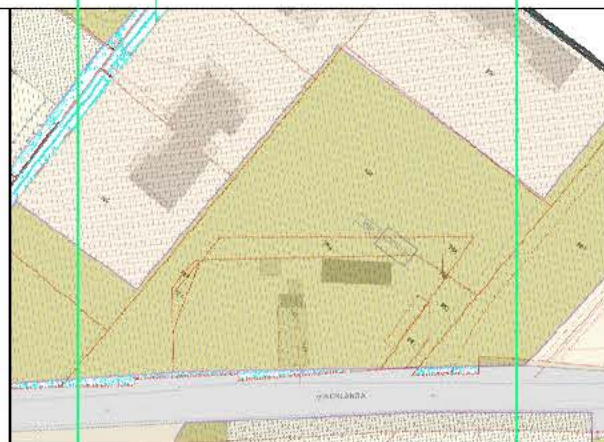

VISTA AEREA
SC. 1:2000



STUDIO DI ARCHITETTURA ED URBANISTICA
FABIANO PASQUALETTO
ARCHITETTO



VIA G. MAZZINI 5 - 30170 MESTRE (VE)
Tel 041 984 662 - Fax 041 984 662
e-mail: studio.fabianopasqualetto@gmail.com