



STATO DEI LUOGHI

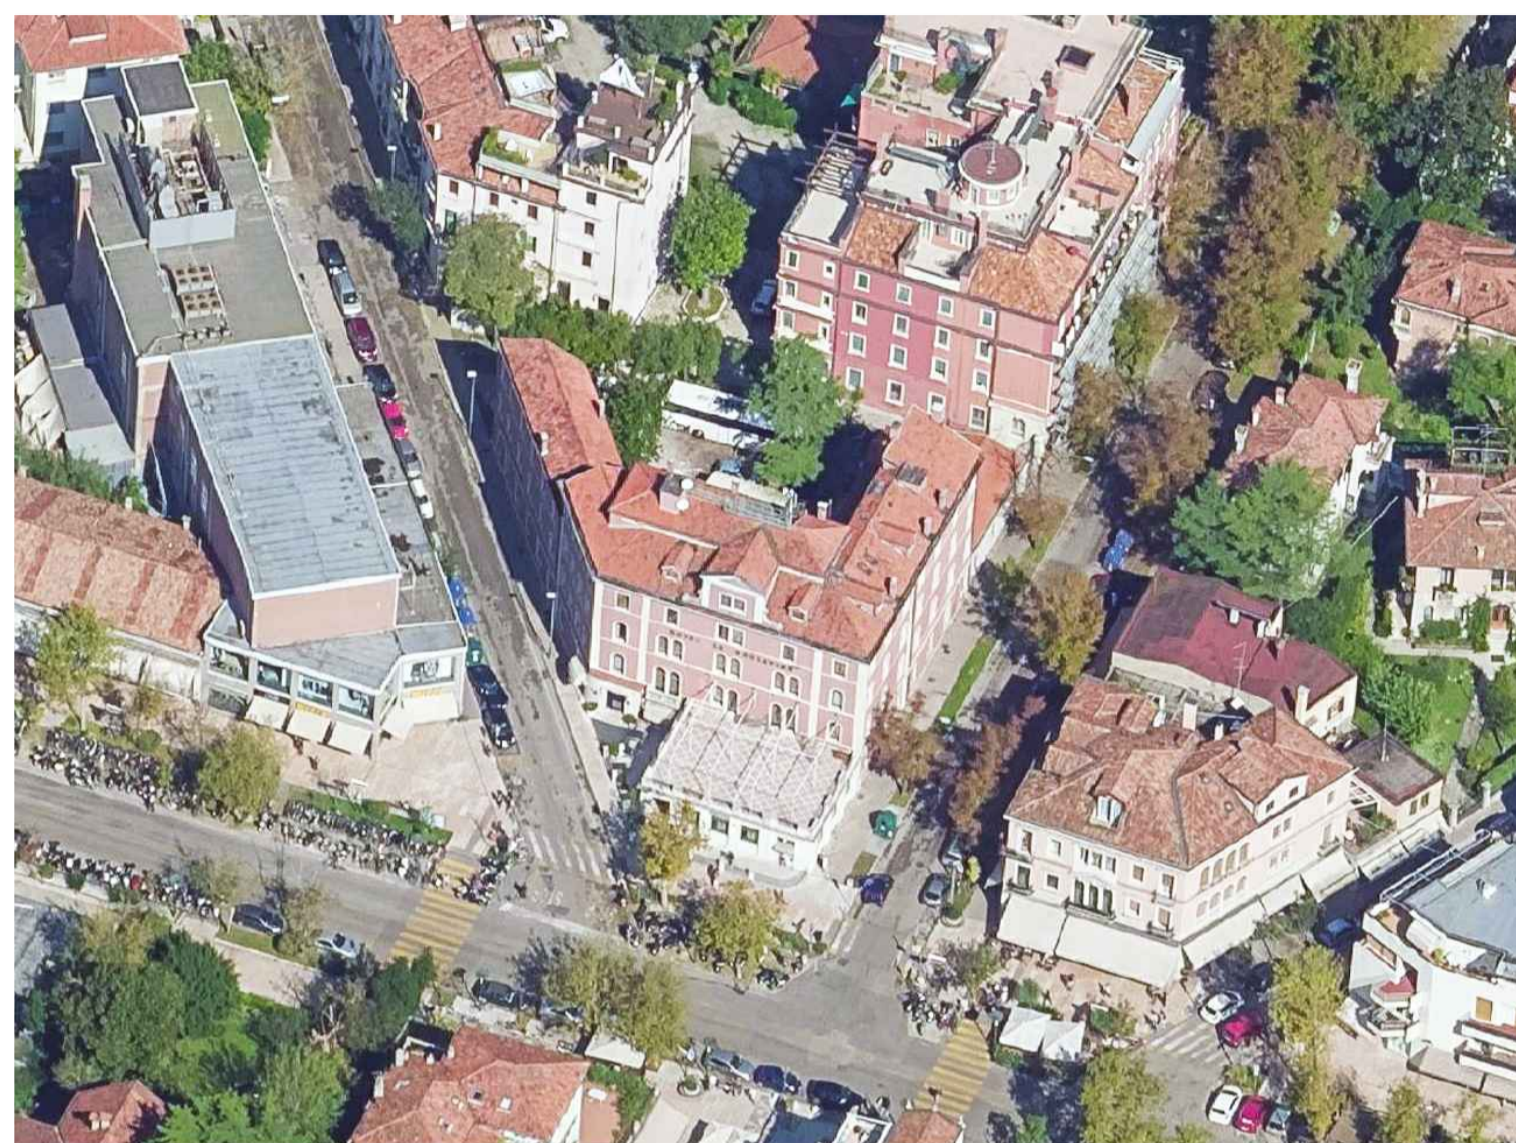


Vista aerea 1

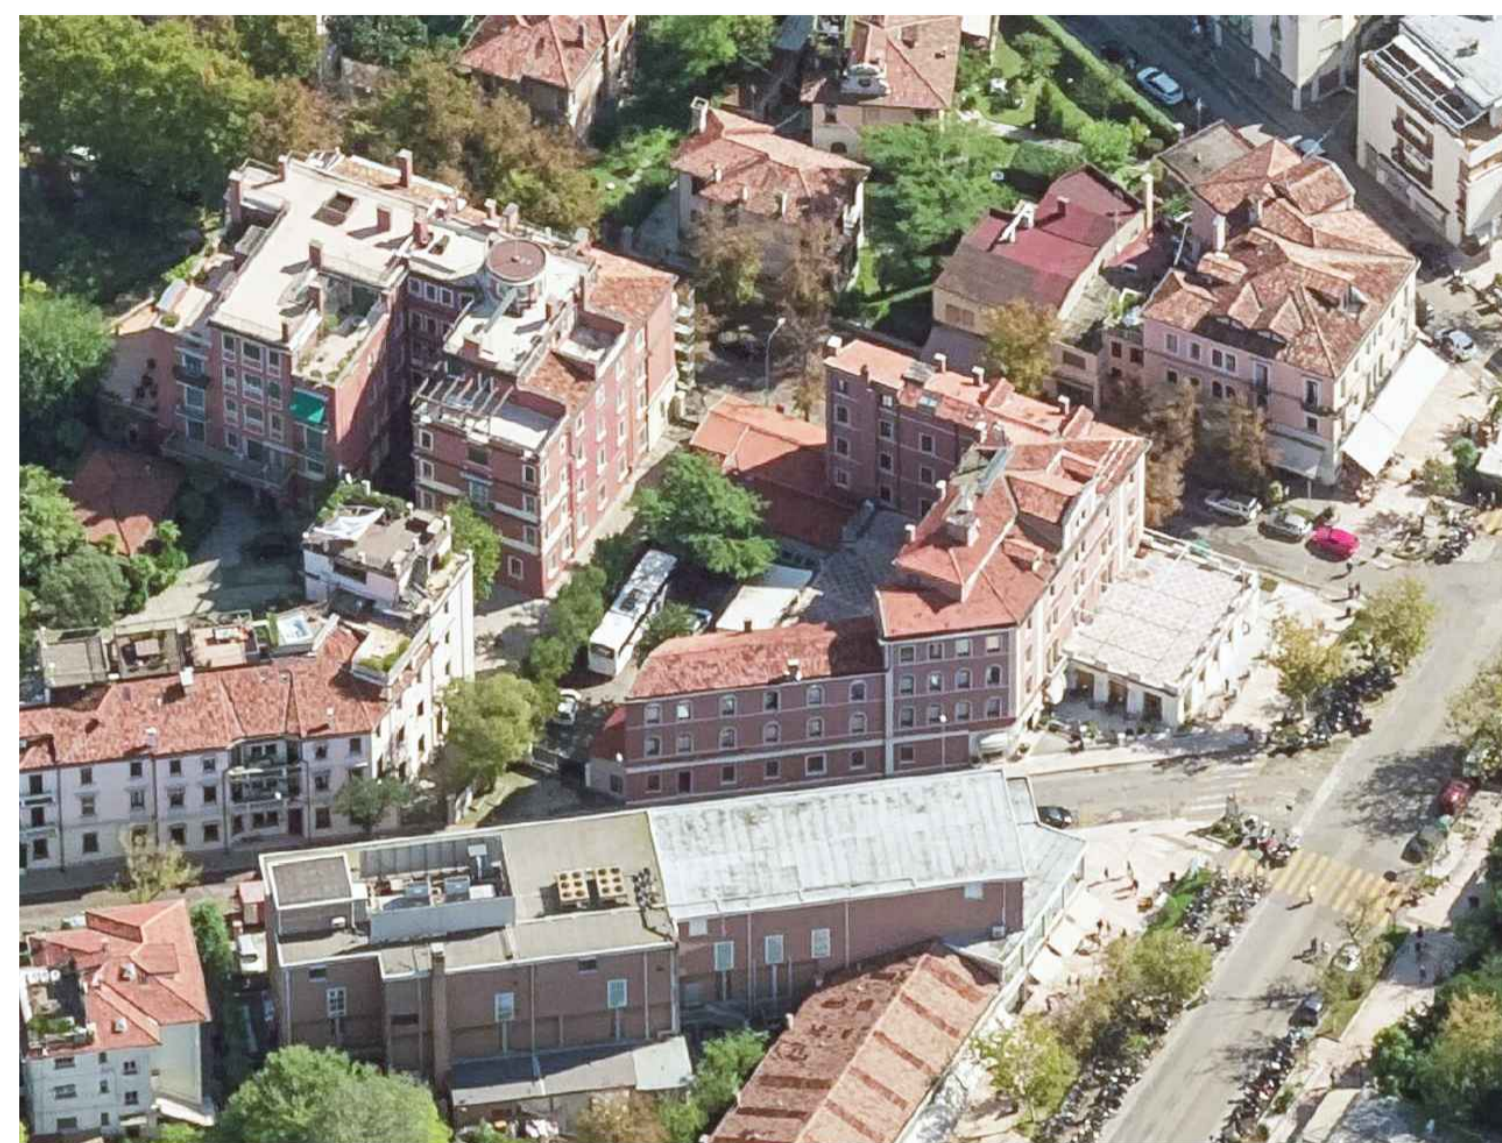


Vista aerea 2

STATO DEI LUOGHI A SEGUITO DELL'INTERVENTO

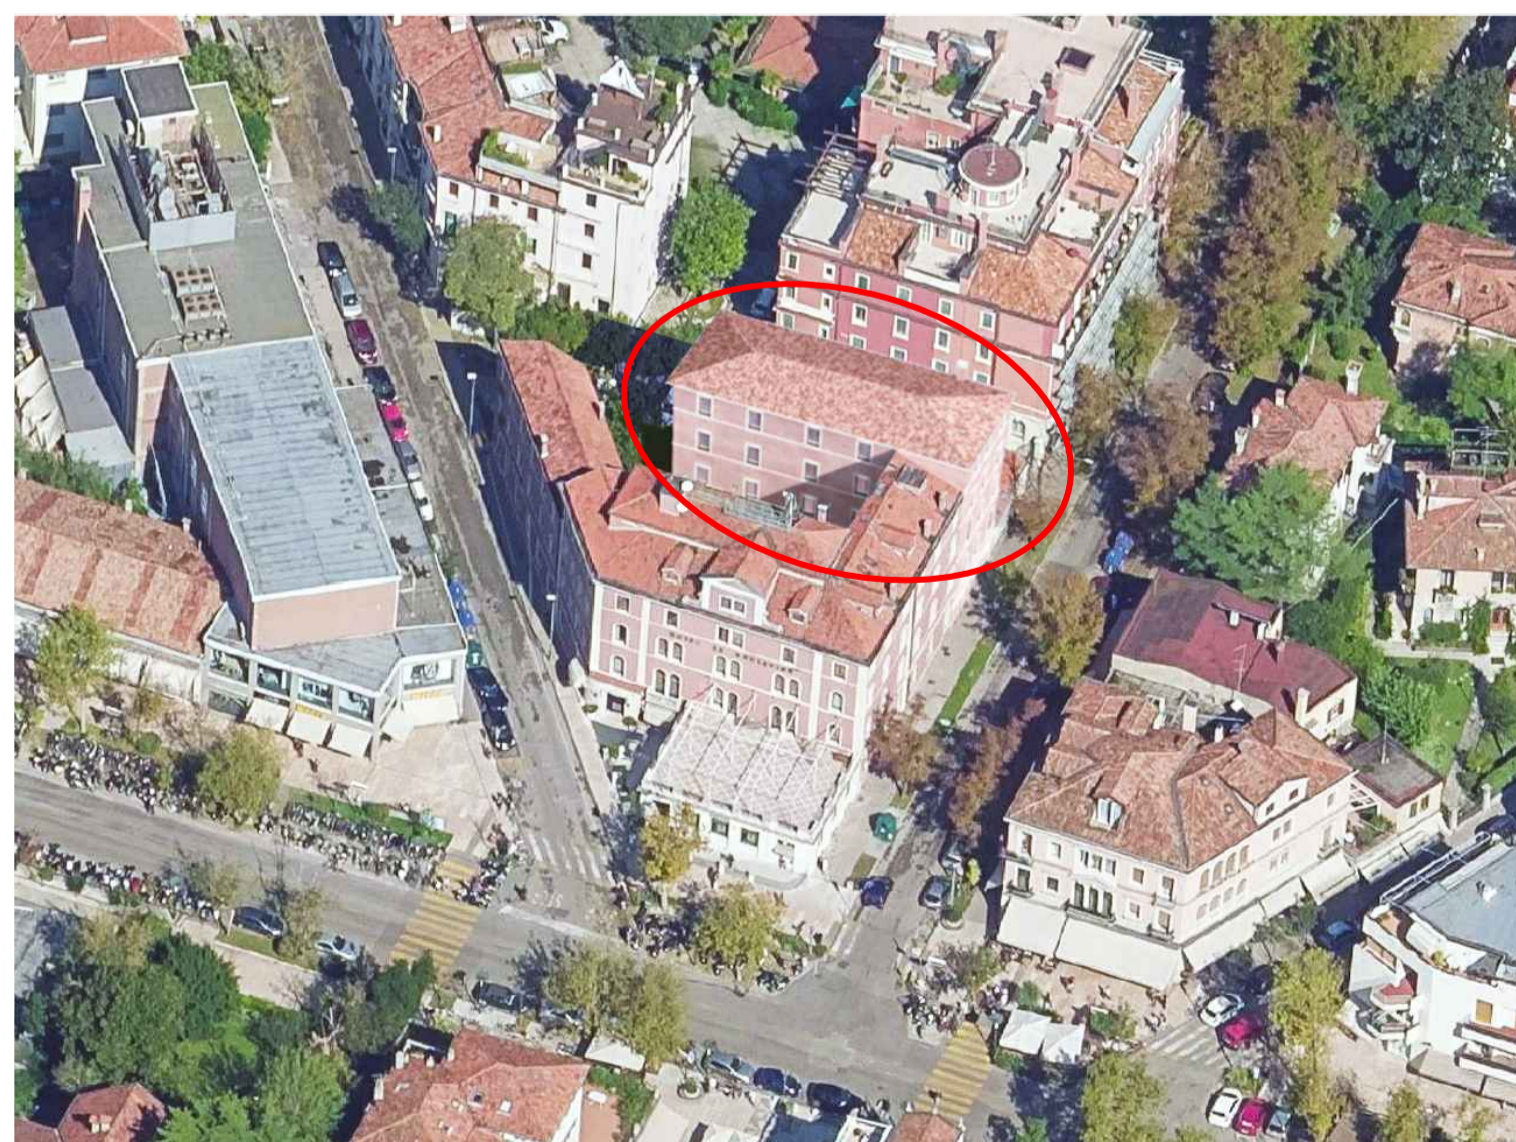

Vista aerea 1

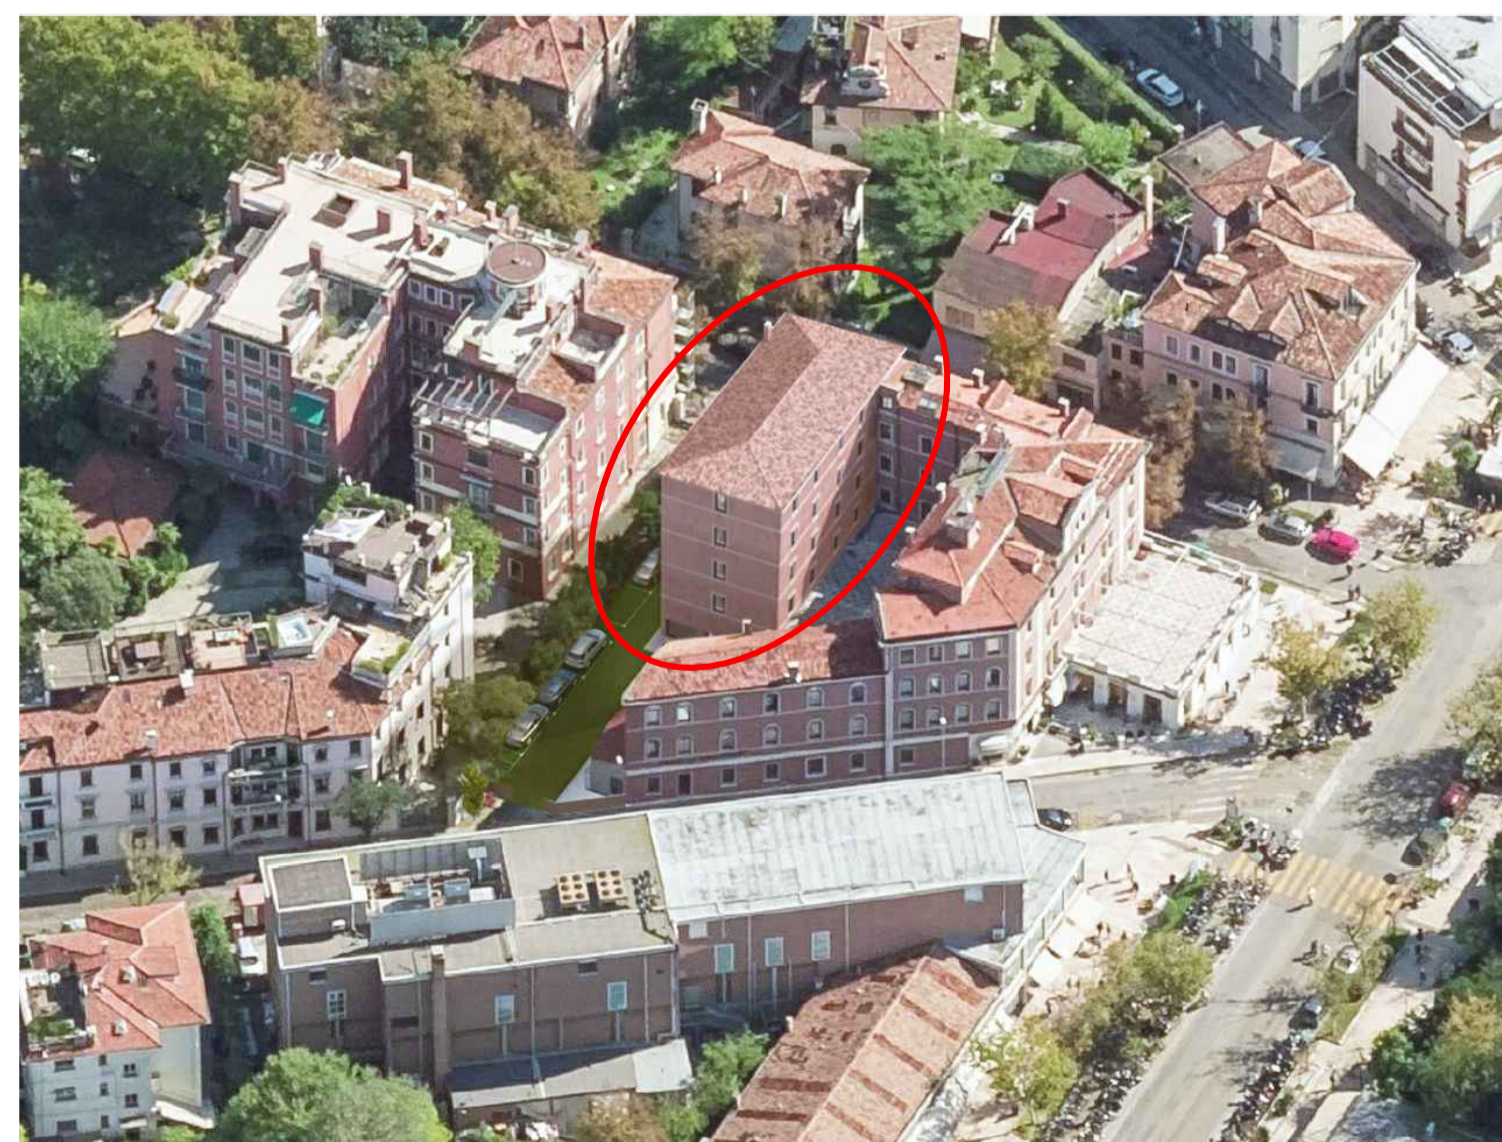

Vista aerea 2

COMUNE DI VENEZIA

PROGETTO DI RISTRUTTURAZIONE E AMPLIAMENTO "HOTEL LE BOULEVARD"
Gran Viale S. Maria Elisabetta n. 41 - Lido di Venezia
Comune di Venezia - Fg. 25 - Part. 120 - sub. 5

RICHIESTA DI AMMISSIONE - PROCEDURA DI SPORTELLO UNICO PER LE ATTIVITA' PRODUTTIVE

Richiedente
LE BOULEVARD S.r.l. - Venezia
c.f. / p.iva 01511020271

Progettista
Arch. Maurizio Papini
Studio Associato Arch. M. Papini - Arch. G. Talluto
Via Respighi, 4 - 30171 Mestre (Ve) Italy
tel +39 041/989919 fax +39 041/5068886
e-mail m.papini@piscarchitettili.it

Oggetto PROGETTO
Viste aeree edificio / Foto inserimento

Scala 1:200

Data gennaio 2020
Aggiornam.

Elaborato

15