


ESTRATTO DI PRG

scala 1:5000

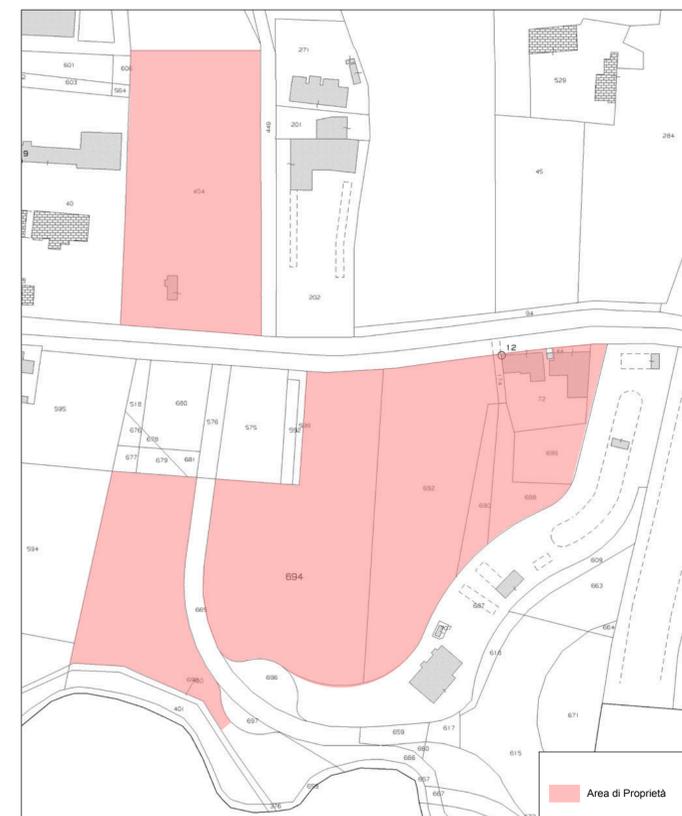


ESTRATTO DI MAPPA  
Comune di VE - Chirignago - Fg. 185  
mapp. 72, 174, 454, 688,  
690, 692, 694, 698, 699

scala 1:2000



PAT - Tav. 5 Carta degli Ambiti di urbanizzazione consolidata ai sensi della L.R. 14/2017 (variante al PAT - delibera C.C. n. 6 del 6 febbraio 2020)

scala 1:10000

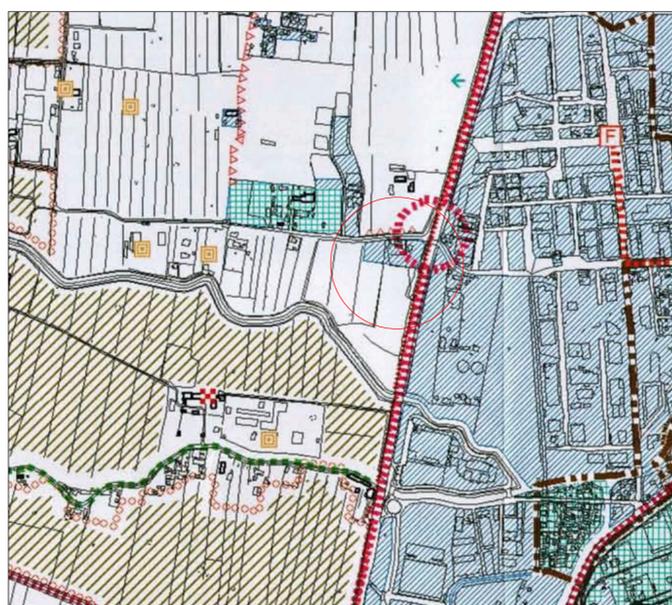


ESTRATTO PAT

scala 1:10000



AREOFOTO

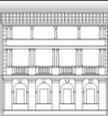progettazione		commessa
 <p><b>SCAPIN &amp; SORATO</b> architettura urbanistica Noale (VE) - Via La Fonda, 13 Tel. 041 - 441600 Mail: info@scapinsorato.it</p>		<p><b>PROGETTO AMPLIAMENTO COMPLESSO PRODUTTIVO ESISTENTE ai sensi art. 4 L.R. 55/2012</b></p>
progettisti		committente
<p>Architetto Lino Sorato Urbanista Gianni Scapin</p>		<p><b>MASIERO SPEDIZIONI S.r.l.</b> <b>IMM. S.CRISTOFORO S.r.l.</b></p>
data / disegnatore	tavola / scala	contenuto
febbraio 2023 M.V.	1 varie	Aerofoto - Estratto Mappa Estratti PAT - Estratto PRG