Comune di Venezia
Data: 07/03/2025 - PG/2025/0121875

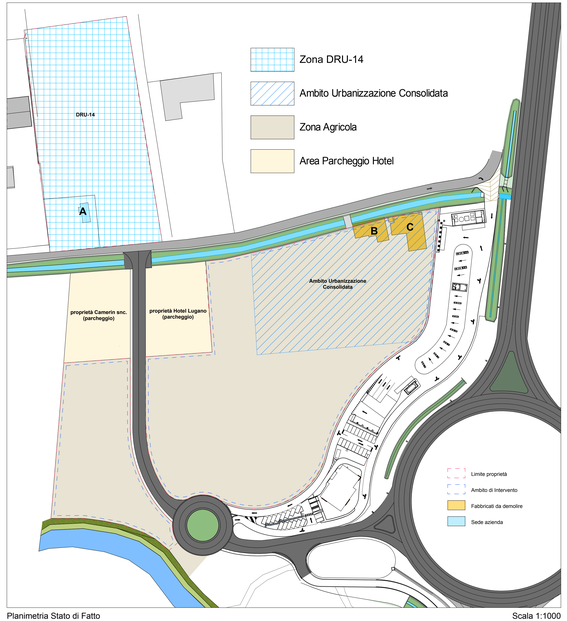

Planimetria Stato di Fatto

Scala 1:1000

Vista Aerofotogrammetrica

Fabbricato	Sup. prod. esistente
A	72 mq.
B	257 mq. (uso produttivo)
C	396 mq. (uso produttivo)
Tot. Sup. Coperta	725 mq.

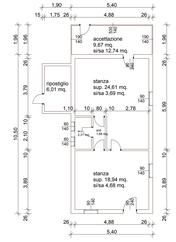

Pianta Piano Terra

Prospetto SUD

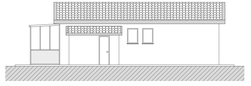

Prospetto OVEST

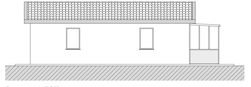

Prospetto EST

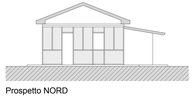

Prospetto NORD

Fabbricato "A"

Pianta Piano Terra

Pianta Piano Primo

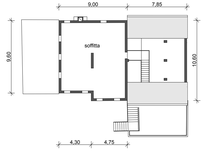

Pianta Piano Secondo

Piante

Prospetto NORD

Prospetto SUD

Prospetto EST

Prospetto OVEST

Prospetti

Fabbricato "B" - Uffici

Scala 1:200

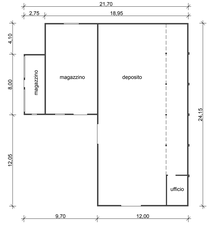

Pianta Piano Terra

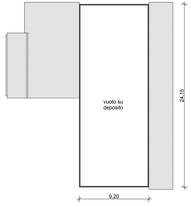

Pianta Piano Primo

Piante

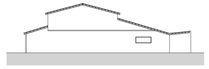

Prospetto NORD

Prospetto SUD

Prospetto EST

Prospetto OVEST

Prospetti

Fabbricato "C" - Capannone

Scala 1:200

progettazione		commessa
SCAPIN & SORATO architettura urbanistica — Rovigo (RO) - Via Porta, 13 — Tel. 0425 / 422 — Mail: info@scapinesorato.it		PROGETTO AMPLIAMENTO COMPLESSO PRODUTTIVO ESISTENTE ai sensi art. 4 L.R. 55/2012
progettisti		committenti
Architetto Lino Sorato Urbanista Gianni Scapin		*MASIERO SPEDIZIONI S.r.l.* *IMM. S.CRISTOFORO S.r.l.*
data / disegnatore	tavola / scala	contenuto
febbraio 2023	2	Aerofoto - Planimetria Stato di Fatto Stato di Fatto Fabbricati
M.V.	varie	