


Carta degli ambiti di urbanizzazione consolidata ai sensi della L.R. 14/2017 (Allegato B)


Tavola **5** Foglio **9** Scala **1:10.000**

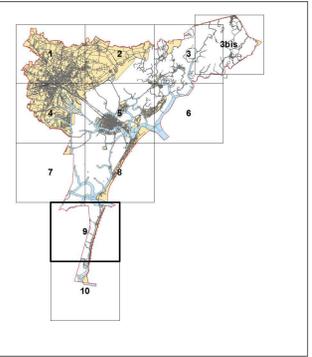

SINDACO
Luigi Spagnolo
ASSESSORE all'URBANISTICA
Massimiliano De Martin
DIREZIONE SVILUPPO DEL TERRITORIO E CITTÀ SOSTENIBILE
Direttore: Daniele Genotto
GRUPPO DI LAVORO:
Dirigente: Vincenzo De Nitto
 Marco Bordin
 Gabriella Antonangeli
 Giuseppina Carletto
 Cecilia Rossetti
 Flavia Tassin Iuguzzin
 Adozione:
 Approvazione:

Variante di adeguamento alle disposizioni sul contenimento del consumo di suolo ai sensi dell'art.13 comma 10 e con le procedure di cui all'art.14 della L.R. 6 giugno 2017, n.14

LEGENDA
 Confine comunale
 Ambiti di urbanizzazione consolidata

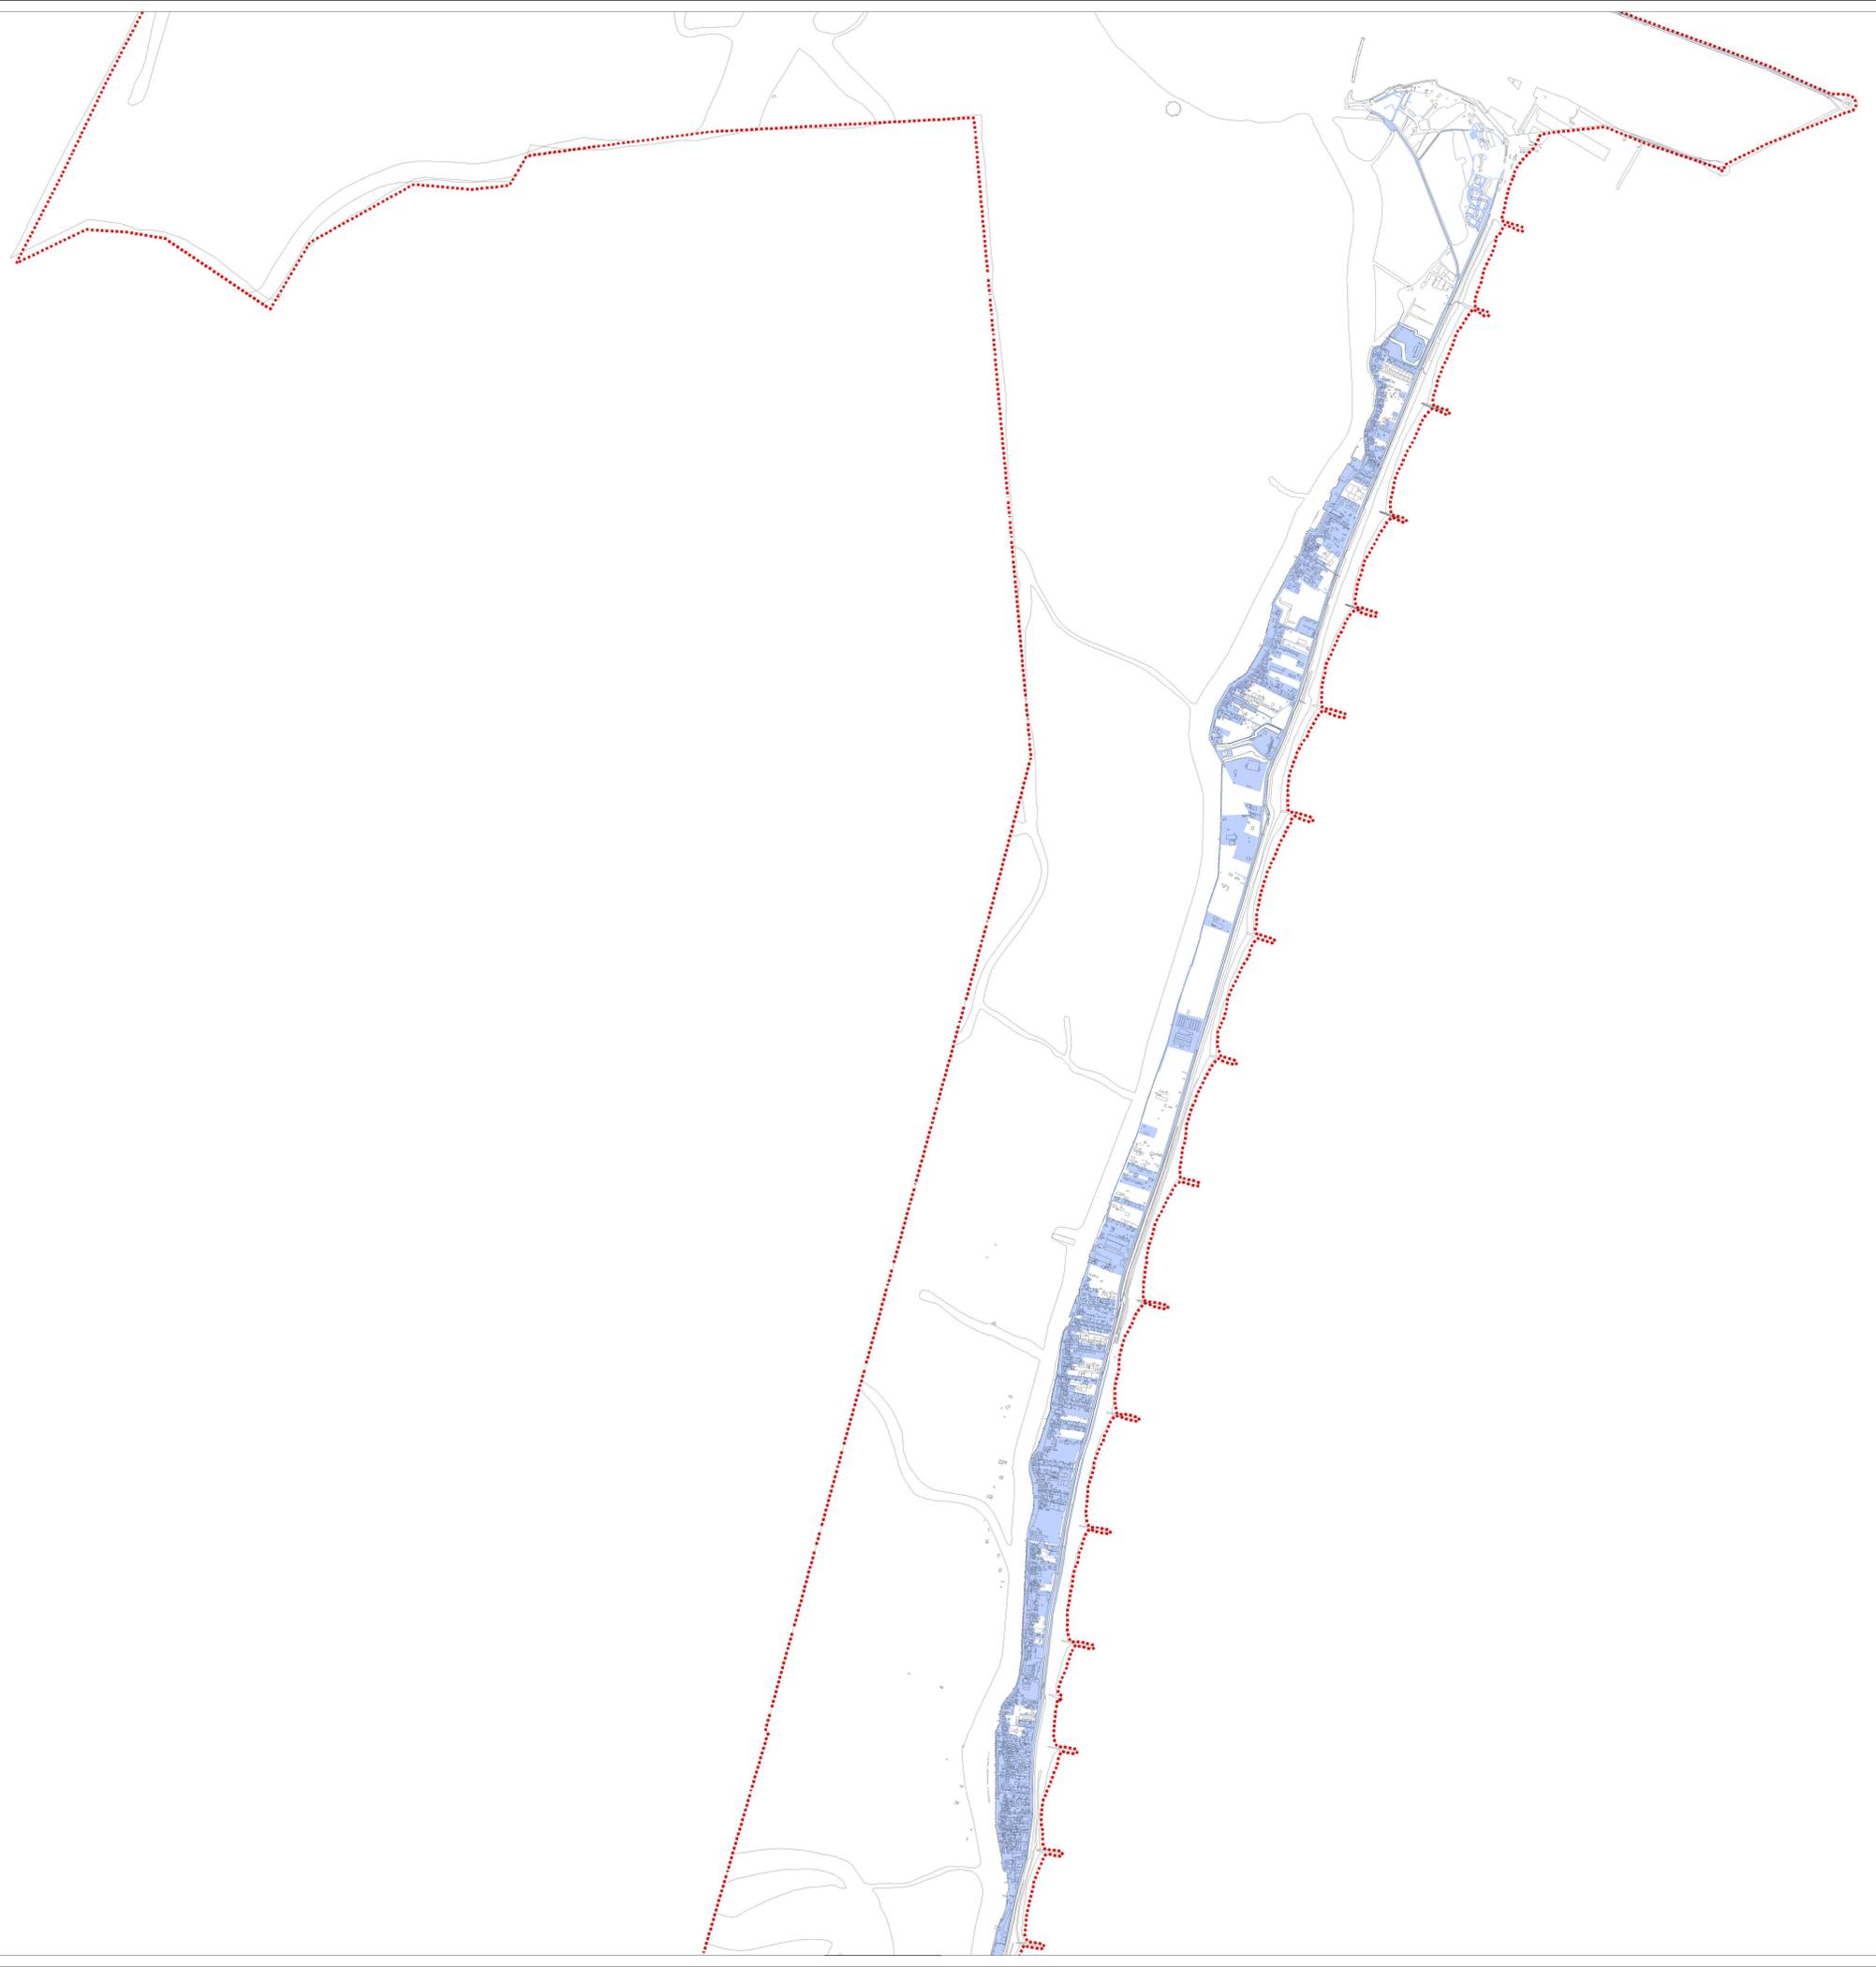

N. 210/02011