


**Carta della Trasformabilità: Valori e Tutele - Rete Ecologica**

Tavola **4b** Foglio **1** Scala **1:10.000**  
 Il Commissario Straordinario  
 Dott. Vittorio Zuccherato  
 SINDACO  
 ASSESSORE all'URBANISTICA  
 DIREZIONE SVILUPPO DEL TERRITORIO  
 Direttore: Oscar Girotto

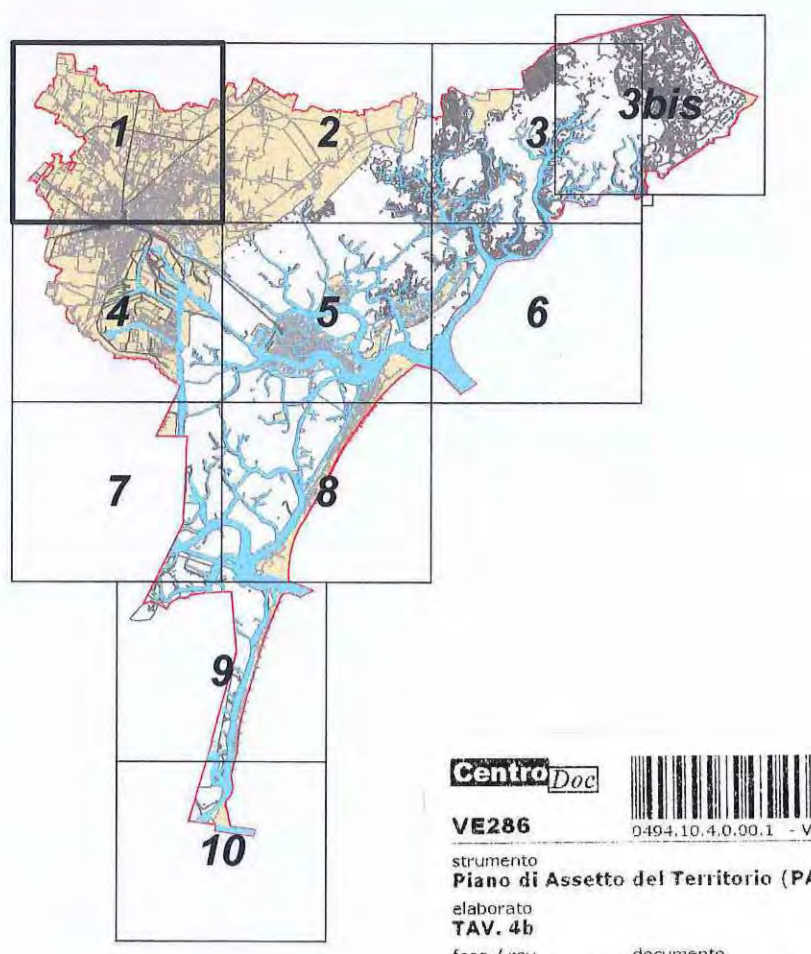


Accordo di Pianificazione concertata (Comune/Regione/Provincia: 2001/2009)  
 Adozione: Delibera del Consiglio Comunale n°5 del 30-31/01/2012  
 Approvazione: Conferenza di servizi decisoria Comune di Venezia/Provincia di Venezia del 24/11/2014  
 Delibera di ratifica della Giunta provinciale n° 272 del 02/09/2014

PROGETTAZIONE  
 Coordinamento generale: S.I.T. Paolo Barbiani, Stefano Mazzanti, Gabriele Antonangeli, Oscar Girotto, G. Isabella Carletto  
 Coordinamento del progetto: Oscar Girotto  
 Disegnatori: Giorgio Piva, Roberto Pagani, Marco Bordin, Pier Paolo Badi, G. Isabella Carletto

CONSULENZE SPECIALISTICHE  
 Adattata s.r.l. - Groupa, Ingegneria 2P & associati s.r.l. - Groupa, M&A s.r.l. - Territorialità e urbanistica, Aut. Gen. Piani - V.A.S., PRO.TEC.D. s.r.l. - Agorà, Sistema s.r.l. - Analisi socio economica, Paolo Severini, F. Negro, M.C. Testi, L. Zanardi, S&Pace - Studio su Infrastrutture e accessibilità

**LEGENDA**

	Confini comunali	N.T.
	Area nucleo	Art. 42
	Isola ad elevata naturalità	Art. 42
	Area di connessione naturalistica	Art. 42
	Corridoio ecologico principale	Artt. 12, 13, 42
	Corridoio ecologico secondario	Artt. 12, 13, 42
	Corridoio ecologico terziario	Artt. 12, 13, 42
	Barriere infrastrutturali	Artt. 12, 42
	Ambiti territoriali cui attribuire i corrispondenti obiettivi di tutela, riqualificazione e valorizzazione	Art. 36

