


Carta della Trasformabilità: Valori e Tutele - Rete Ecologica

Tavola **4b** Foglio **3**

Il Presidente
 Dott.ssa Francesca Zaccarotto

Il Commissario Delegato
 Dott. Vittorio Agostinelli

Scala **1:10.000**

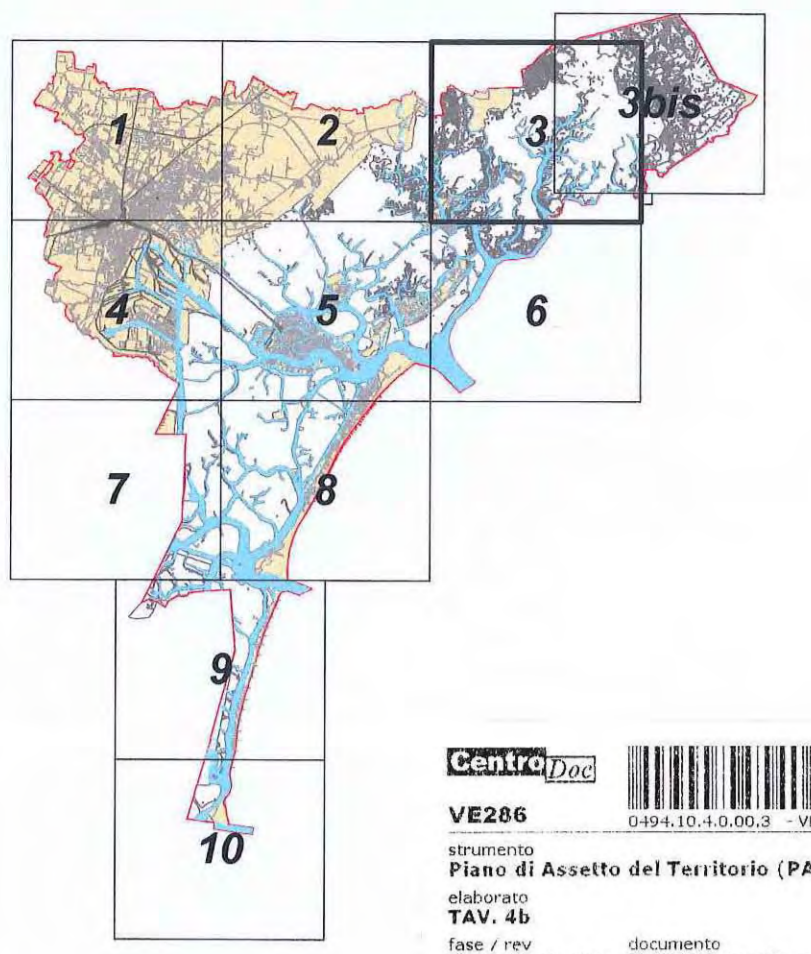

VEAS
 Piano di Assetto del Territorio (PAT) e autori
 approvato / 0 / Tav. 4b - Foglio 3

PROGETTAZIONE	CONSULENZE SPECIALISTICHE
Coordinamento generale Giovanni Battista Rutale Edil Tomblino	AMBITO S.r.l. - Group Ingognata SP & associati s.r.l. - Ingegneria M&A s.r.l. - Urbanistica e comunicazione Arch. Claudio Piva - V&S PRO.TEC.D s.r.l. - Agronomia ed Ambiente Sistema s.r.l. - Analisi socio economica Paolo Ceccon, F. Negro, M.C. Testi, L. Zampieri, M. Pava - Studio su infrastrutture e accessibilità
Coordinamento del progetto Oscar Grillo Giorgio Piva Edil Tomblino Marco Bordin Pier Paolo Bado G. Isabella Casetto	Direzione Ambiente e sicurezza del territorio Gustavo De Filippo Maria Favaro Direzione Mobilità Franco Fazio Carlo Andrich Comunicazione Anna Ferraresi Filippo Lorusso Daniela Marzetti Omar Tommasi
S.r.l. Paolo Bordin Stefano Marzetti Giuseppina Antonangeli Emma Furlanetto Gianni Tassinari Hanno collaborato Andrea Dina Tullio Pagliaro Valterio Geronzi Giorgio De Vettor Marco Zangari Brigida Paganò	

LEGENDA

	Confini comunali	N.T.
	Area nucleo	Art. 42
	Isola ad elevata naturalità	Art. 42
	Area di connessione naturalistica	Art. 42
	Corridoio ecologico principale	Artt. 12, 13, 42
	Corridoio ecologico secondario	Artt. 12, 13, 42
	Corridoio ecologico terziario	Artt. 12, 13, 42
	Barriere infrastrutturali	Artt. 12, 42
	Ambiti territoriali cui attribuire i corrispondenti obiettivi di tutela, riqualificazione e valorizzazione	Art. 36

