


**Carta della Trasformabilità: Valori e Tutele - Rete Ecologica**

Tavola **4b** Foglio **8**   

Scala **1:10.000**

**SINDACO**  
**ASSESSORE all'URBANISTICA**  
**DIREZIONE SVILUPPO DEL TERRITORIO**  
 Direttore: Oscar Girotto

Accordo di Pianificazione concertata (Comune/Regione/Provincia, 20/01/2009)  
 Adozione: Delibera del Consiglio Comunale n°5 del 30-31/01/2012  
 Approvazione: Conferenza di servizi decisoria Comune di Venezia/Provincia di Venezia del 20/01/2014  
 Delibera di ratifica della Giunta provinciale n°226 del 10/04/2014

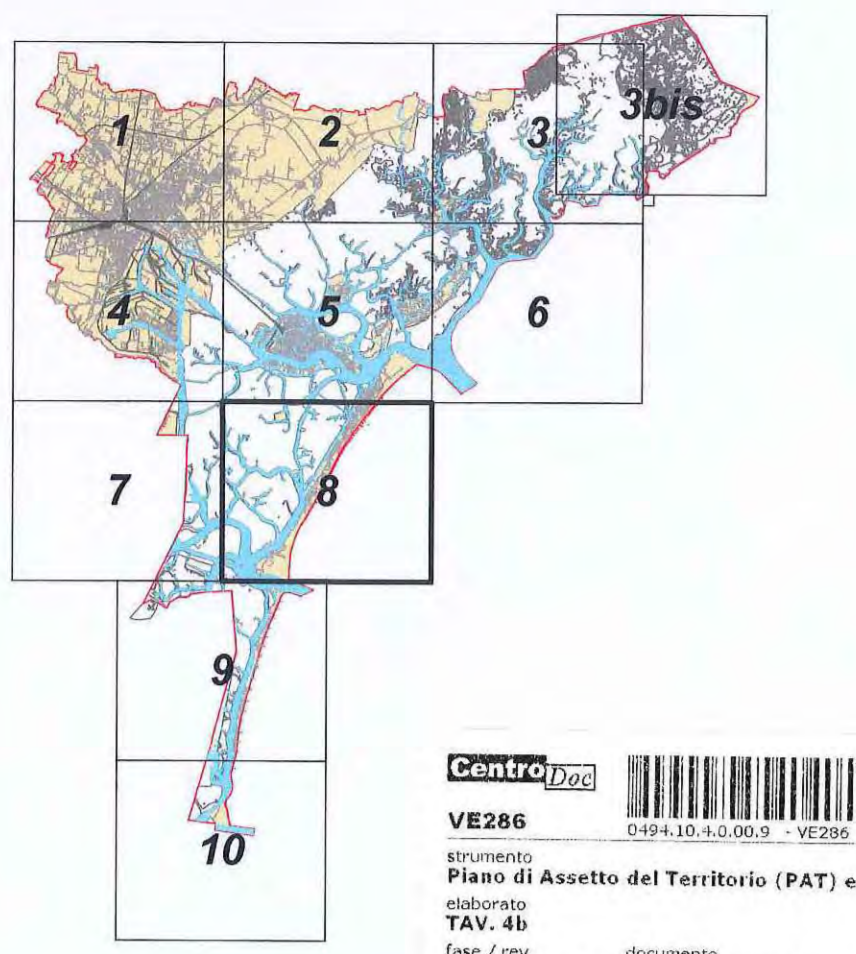

PROGETTAZIONE	S.I.T.	Direzione Ambiente e sicurezza del territorio	CONSULENZE SPECIALISTICHE
Coordinamento generale: Giovanni Battista Ruffalo Belli Tommaso Coordinamento del progetto: Oscar Girotto Giorgio Piva Roberto Albanese Marco Bordin Marco Bordin Pier Paolo Buba O. Isabella Carletto	Paolo Barbieri Stefano Mazzorin Oreste Furlanetto Gianni Tassinari Andrea Drea Tommaso Pugliese Maurizio Basso Giorgio De Vito Marco Bordin Oreste Furlanetto Brigida Pagani	Giuseppe De Filippo Marco Favaro Giuseppe Scabellato Franco Fazio Carlo Andreola Comunicazione: Anna Feltrin Filippo Lomato Oreste Furlanetto Oscar Tommasi	Adattata S.r.l. - Design Ingegneria ZP & associati S.r.l. - Sviluppo Mira S.r.l. - Infrastruttura e opere pubbliche Venezia e mondo s.r.l. Arch. Gaetano Piva - V.A.S. PRO.TEC.O S.r.l. - Agenzia di Architettura Sistema S.p.A. - Analisi socio economica Paolo Geronzi, F. Biagini, M.C. Tosi, L. Zanetti M. Pace - Studio su infrastrutture e accessibilità

LEGENDA	N.T.
Confini comunali	
Area nucleo	Art. 42
Isola ad elevata naturalità	Art. 42
Area di connessione naturalistica	Art. 42
Corridoio ecologico principale	Artt. 12, 13, 42
Corridoio ecologico secondario	Artt. 12, 13, 42
Corridoio ecologico terziario	Artt. 12, 13, 42
Barriere infrastrutturali	Artt. 12, 42
Ambienti territoriali cui attribuire i corrispondenti obiettivi di tutela, riqualificazione e valorizzazione	Art. 36

