


Ambiti Territoriali Omogenei (ATO)

Tavola **4c** Scala **1:50.000**
 I. COMMISSARIO STRAORDINARIO
 Dott. Vincenzo Zappalà

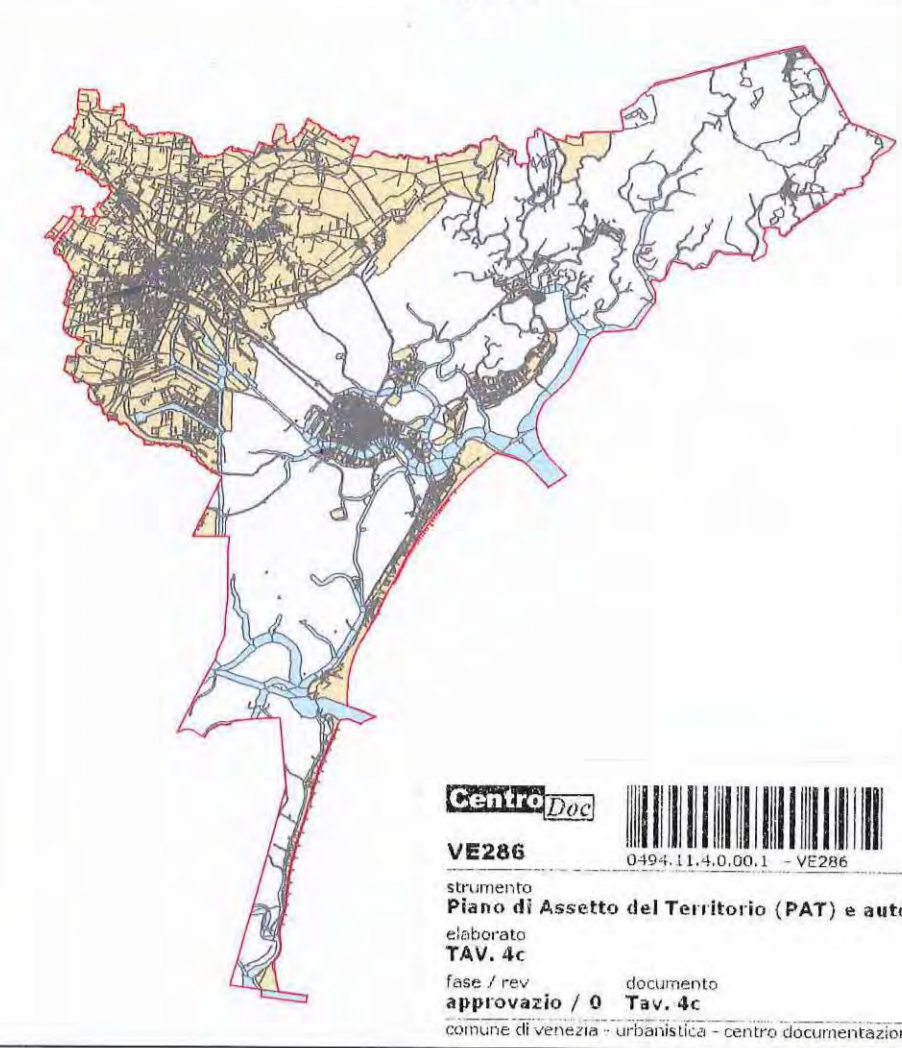

SINDACO
ASSESSORE all'URBANISTICA
DIREZIONE SVILUPPO DEL TERRITORIO
 Direttore: Oscar Giusto

Roberta Albanese
 Gabriele Antonangeli
 Paolo Bordin
 G. Isabella Carullo
 Oscar Giusto
 Flavio Tassan Lupsom
 Brigida Pagani
 Cecilia Rossetti
 Batti Tomiolato
 Luca Trentin
 Gustavo De Filippo
 Marco Favaro

Accordo di Pianificazione concertata
 (Comune/Regione/Provincia, 20/01/2009)
 Adozione: Delibera del Consiglio Comunale
 n°5 del 30-31/01/2012
 Approvazione: Conferenza di servizi decisoria
 Comune di Venezia/Provincia di Venezia
 del **20/11/2014**

Delibera di ratifica della
 Giunta provinciale n° **126** del **10/07/14**

PROGETTAZIONE
 Coordinamento generale:
 Giovanni Battista Rutali
 Uff. Territoriale
 Coordinamento del progetto:
 Oscar Giusto
 Giorgio Pitt
 Uff. Territoriale
 Roberto Albanese
 Marco Bordin
 Flavio Tassan Lupsom
 G. Isabella Carullo

S.I.T.
 Paolo Bordin
 Stefano Mazzorbo
 Gabriele Antonangeli
 Oscar Giusto
 Carlo Trentin
 Hanno collaborato:
 Andrea Dina
 Uff. Territoriale
 Maurizio Zappalà
 Giorgio De Vettor
 Marco Zappalà
 Brigida Pagani

DIREZIONE Ambiente e sicurezza del territorio
 Gustavo De Filippo
 Marco Favaro
DIREZIONE Mobilità
 Flaminio Piro
 Carlo Trentin
Comunicazione
 Anna Padellaro
 Filippo Lodo
 Daniela Battistini
 Oscar Tommasi

CONSULENZE SPECIALISTICHE
 Azzurra s.r.l. - Design
 Ingegneria SP & associati s.r.l. - Idrologia
 B&B s.r.l. - Infrastruttura e comunicazione
 Urbanistica e servizi urbani
 Anelli, Giamberini, Pizzoli - V&S
 PRO.TEC.D s.r.l.s. - Agibilità ed Ambiente
 Sistema s.r.l.s. - Analisi socio economica
 Paolo Cervero, F. Magna, M.C. Tosi, L. Zampieri,
 M. Pato - Studio su Infrastruttura e accessibilità

LEGENDA **N.T.**

	Venezia Città Antica	Artt. 23, 24, 25
	Insedimenti centrali di Mestre e Marghera	Artt. 23, 24, 25
	Frangia urbana Ovest	Artt. 23, 24, 25
	Frangia urbana Est	Artt. 23, 24, 25
	Dese - Aeroporto	Artt. 23, 24, 25
	Porto Marghera	Artt. 23, 24, 25
	Laguna di Venezia	Artt. 23, 24, 25
	Isola di Murano	Artt. 23, 24, 25
	Isole di Burano, Mazzorbo e Torcello	Artt. 23, 24, 25
	Isole di Sant'Erasmo e Vignole	Artt. 23, 24, 25
	Isola del Lido	Artt. 23, 24, 25
	Isola di Pellestrina	Artt. 23, 24, 25

