



Comune di Venezia  
 Direzione Centrale  
 Sviluppo del Territorio e Mobilità  
 Ufficio Urbanistica Mestre

PIANO DI ZONA EX L. 167/62  
 NUCLEO 15 (area C2 41-42)  
 Cà Sabbioni


P115

45

PROGETTO  
 VERIFICA DEGLI STANDARD

LEGENDA

- Standard Primario a parcheggio
- Standard a Verde Primario e Secondario

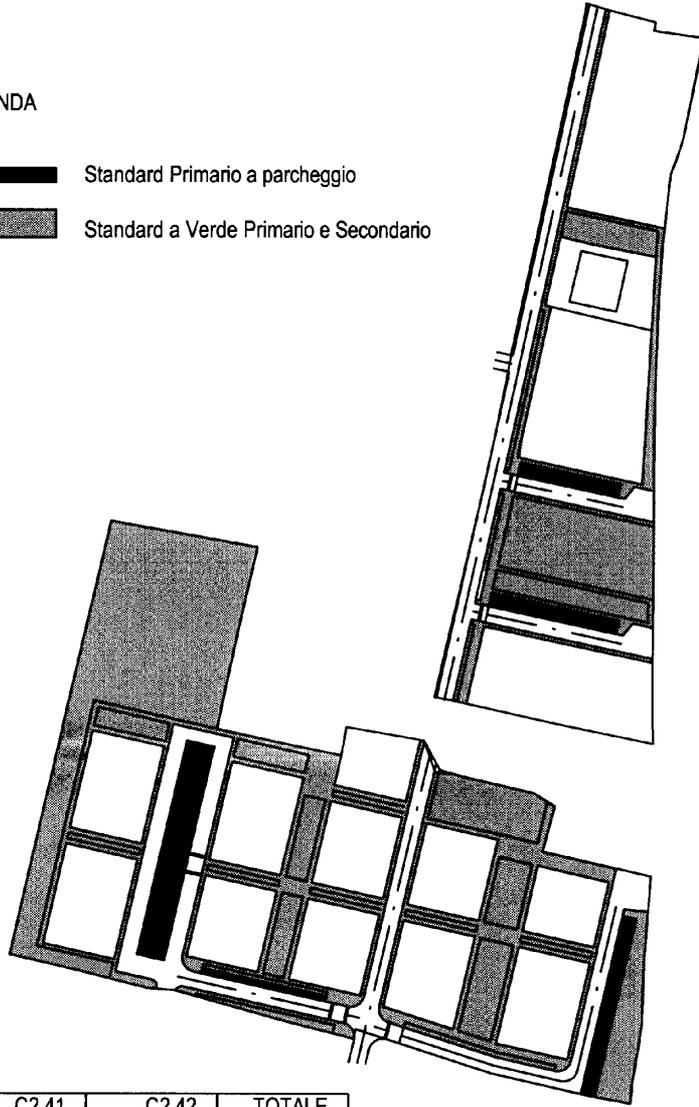

CARATURE URBANISTICHE

	C2 41	C2 42	TOTALE
Superficie Territoriale	24.952 mq	14.105 mq	39.057 mq
Viabilità	3.301 mq	2.491 mq	5.792 mq
Spazi e percorsi pedonali	3.519 mq	1.329 mq	4.848 mq
Parcheggi	1.283 mq	415 mq	1.698 mq
Aree a Verde Pubblico	7.892 mq	3.185 mq	11.077 mq
Aree Residenziali	8.957 mq	6.685 mq	15.642 mq

DIMENSIONAMENTO DELLE AREE A STANDARD

	L.R. 61/85 Artt. 25 - 26 mq./ab			PRESCRIZIONI P.R.G.			PRESCRIZIONI P.R.G. Adott.			PRESCRIZIONI P.E.E.P.			
	C2 41	C2 42	TOTALE	C2 41	C2 42	TOTALE	C2 41	C2 42	TOTALE	C2 41	C2 42	TOTALE	
Abitanti Teorici	180	83	263	169	94	263	209	122	331	180	83	263	
<b>AREE A STANDARD</b>													
Verde Primario + Secondario	3+15	3.240	1.494	4.734	507+3.050=3.557	282+1.700=1.982	5.539	5.640	3.290	8.930	11.411	4.514	15.925
Parcheggi residenza	3.5	630	291	921	600	330	930	730	430	1.160	1.283	415	1.698
<b>TOTALI</b>		<b>3.870</b>	<b>1.785</b>	<b>5.655</b>	<b>4.157</b>	<b>2.312</b>	<b>6.469</b>	<b>6.370</b>	<b>3.720</b>	<b>10.090</b>	<b>12.694</b>	<b>4.929</b>	<b>17.623</b>



Comune di Venezia  
 Direzione Centrale  
 Sviluppo del Territorio e Mobilità  
 Ufficio Urbanistica Mestre

PIANO DI ZONA EX L. 167/62  
 NUCLEO 15 (area C2 41-42)  
 Cà Sabbioni

P115

45

PROGETTO  
 LOTTIZZAZIONE DELLE AREE DESTINAZIONI D'USO DEL SUOLO

LEGENDA

LIMITI

Perimetro del Piano

Destinazioni d'uso del suolo

Pista ciclabile

Spazi e percorsi pedonali

Aree a verde pubblico

Aree residenziali

Numero lotto nuova edificazione

Edificio esistente


VU Viabilità Urbana  
 p - Principale  
 s - Secondaria  
 VL Viabilità Locale  
 p - Principale  
 s - Secondaria  
 CR Corte Residenziale  
 P Parcheggi di superficie

Altre informazioni

Dossi (Porta residenziale)  
 Sensi di marcia  
 Alberature  
 Macchia alberata

LOTTI D'INTERVENTO

N° UMI	Sup. Fond.	Volume	H. max	Terziario	Tipologie
	mq.	mc.	m.		
1	2.488	5.610	8,50		Schiera - Piatto
2	1.403	3.150	9,50		Schiera - Piatto
3	1.862	3.780	9,50		Schiera - Piatto
4	936	3.600	8,50		Schiera - Piatto
5	958	3.600	8,50		Schiera - Piatto
6	936	4.290	9,50		Schiera - Piatto
7	780	1.890	9,50		Schiera - Piatto
8	780	1.890	9,50		Schiera - Piatto
9	780	1.890	9,50		Schiera - Piatto
10	780	1.890	9,50		Schiera - Piatto
11	863	1.890	9,50		Schiera - Piatto
12	624	2.400	8,50		Schiera - Piatto
13	936	3.600	8,50		Schiera - Piatto
E	1.536				
TOTALE	15.642	39.480			

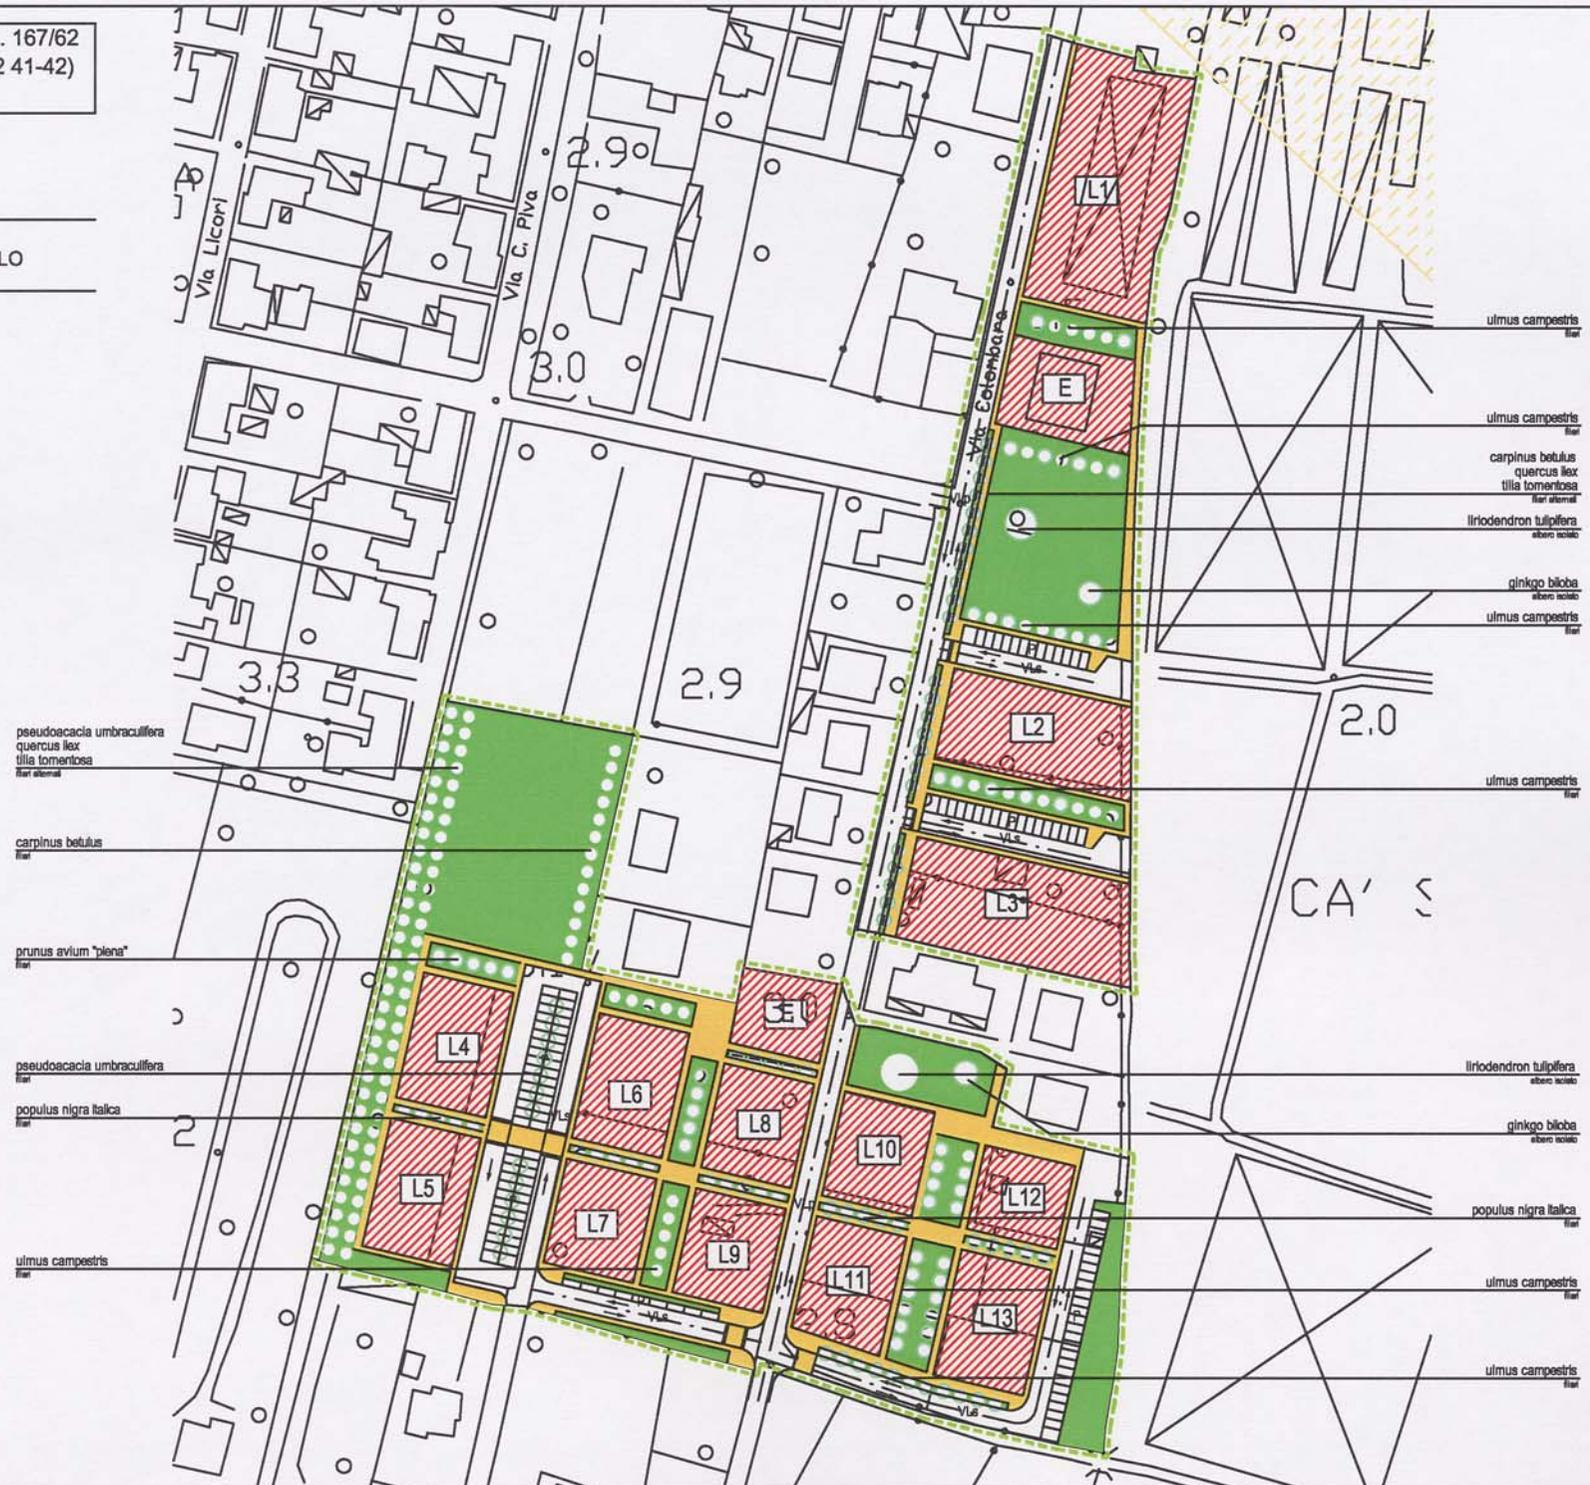




Comune di Venezia  
 Direzione Centrale  
 Sviluppo del Territorio e Mobilità  
 Ufficio Urbanistica Mestre

PIANO DI ZONA EX L. 167/62  
 NUCLEO 15 (area C2 41-42)  
 Cà Sabbioni


P115

45


PROGETTO  
 PROFILI E SEZIONI STRADALI TIPO

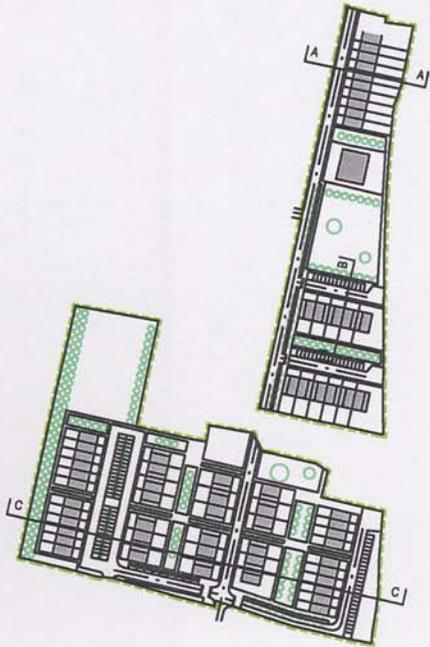


SEZIONE A-A

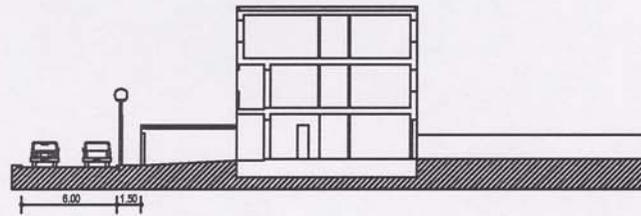

SEZIONE B-B

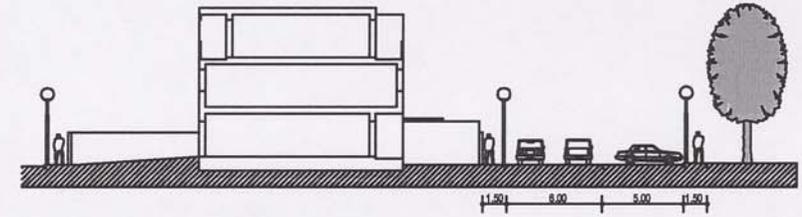

SEZIONE C-C

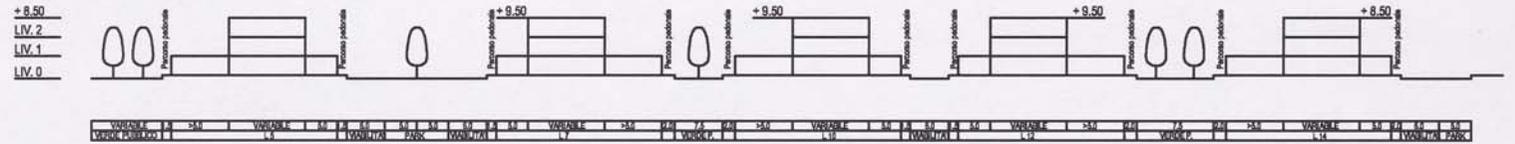

VARIANTE 13	3.4	VARIANTE 14	3.4	VARIANTE 15	--------------	-----