

**LEGENDA**

**LIMITI**

- Nuovo perimetro del Piano
- Fabbricati rilevati

**DESTINAZIONI D'USO DEL SUOLO**

- Spazi e percorsi pedonali
- Aree a verde pubblico
- Aree residenziali

**n°** Numero lotto nuova edificazione

**VI** Viabilità Urbana  
 p - Principale  
 s - Secondaria

**VL** Viabilità Locale  
 p - Principale  
 s - Secondaria  
 P - Parcheggi di superficie

**ALTRE INFORMAZIONI**

- Dossi (Porta residenziale)
- Sensi di marcia
- Passaggi ciclo-pedonali
- Isola ecologica
- Alberature
- Macchia alberata
- Fascia di rispetto di interesse Paesistico Ambientale del Terraglio (Art. 33 PALAV)

**LOTTE D'INTERVENTO**

N° UMI	Sup. Fond. mq.	Volume mc.	H. max m.	Terziario %	Tipologie
1-2	2.313	8.350	9,50		Linea - schiera
3-5	2.703	9.176	9,50		Linea - schiera
4-6	2.448	9.354	9,50		Linea - schiera
<b>TOTALE</b>	<b>7.464</b>	<b>26.880</b>			

**CARATURE URBANISTICHE**


Superficie Territoriale	18.343 mq
Viabilità	2.238 mq
Spazi e percorsi pedonali	2.167 mq
Parcheggi	1.029 mq
Aree a Verde Pubblico	5.445 mq
Aree Residenziali	7.464 mq

**DIMENSIONAMENTO DELLE AREE A STANDARD**


	L.R. 61/85 Art. 25 - 26 mq/ab	PRESCRIZIONI P.R.G.	PRESCRIZIONI P.R.G. Adott.	PRESCRIZIONI P.E.E.P.
Abitanti Teorici	179	179	188	179
<b>AREE A STANDARD</b>				
Verde Primario + Secondario	3+15 3.222	537+3.230=3.767	5.080	7.612
Parcheggi residenza	3.5 627	630	660	1.029
<b>TOTALI</b>	<b>3.849</b>	<b>4.397</b>	<b>5.740</b>	<b>8.641</b>



**VERIFICA DEGLI STANDARD** scala 1:2000

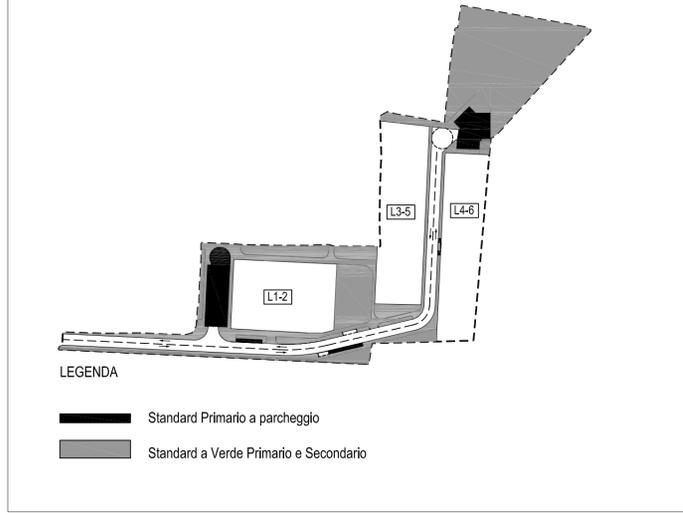


**SEZIONE A-A** scala 1:200

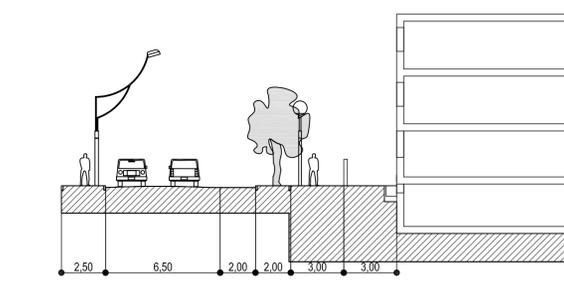


**LOTTIZZAZIONE DELLE AREE DESTINAZIONI D'USO DEL SUOLO** scala 1:1000

**SEZIONE B-B** scala 1:200

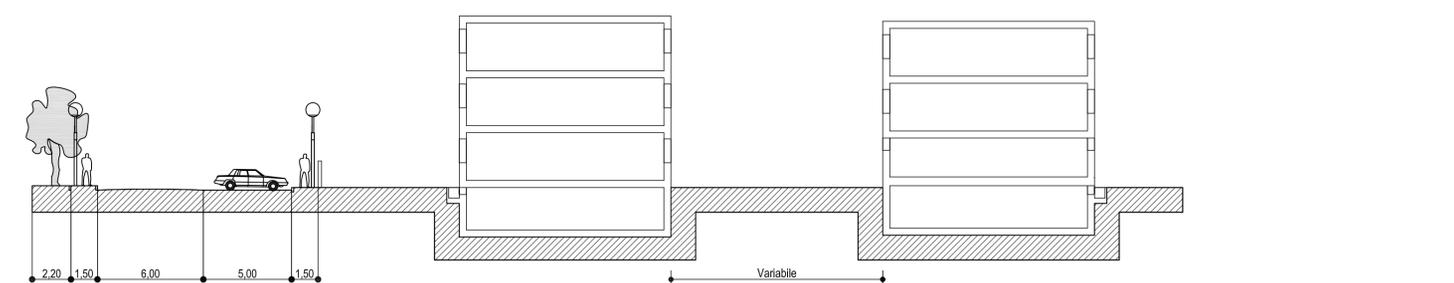

**SEZIONE C-C** scala 1:200

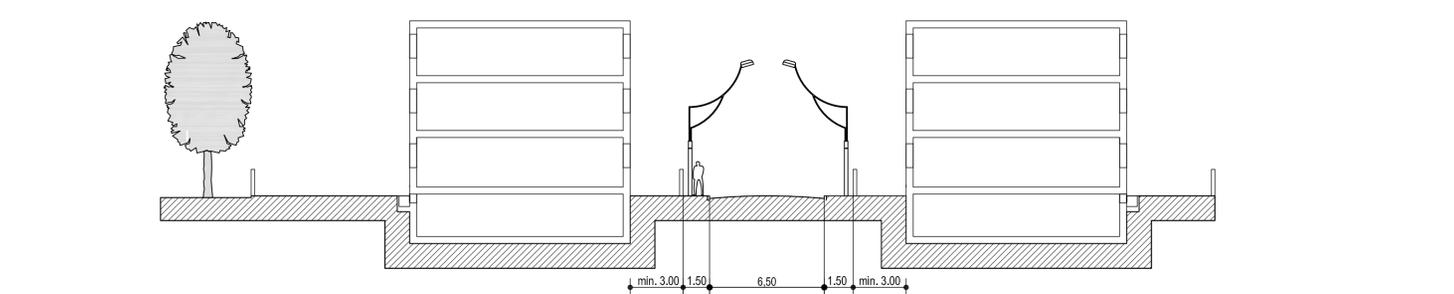

**SEZIONE D-D** scala 1:500



**PROFILI E SEZIONI STRADALI TIPO** scala 1:2000

