| Progetto | Committente | Località | Codice Commessa |
|---|---|---|---|
| HOTEL BONVECCHIATI (VE) | Venezia Il Cuore Acquico Srl | Venezia | 2024-c02 |

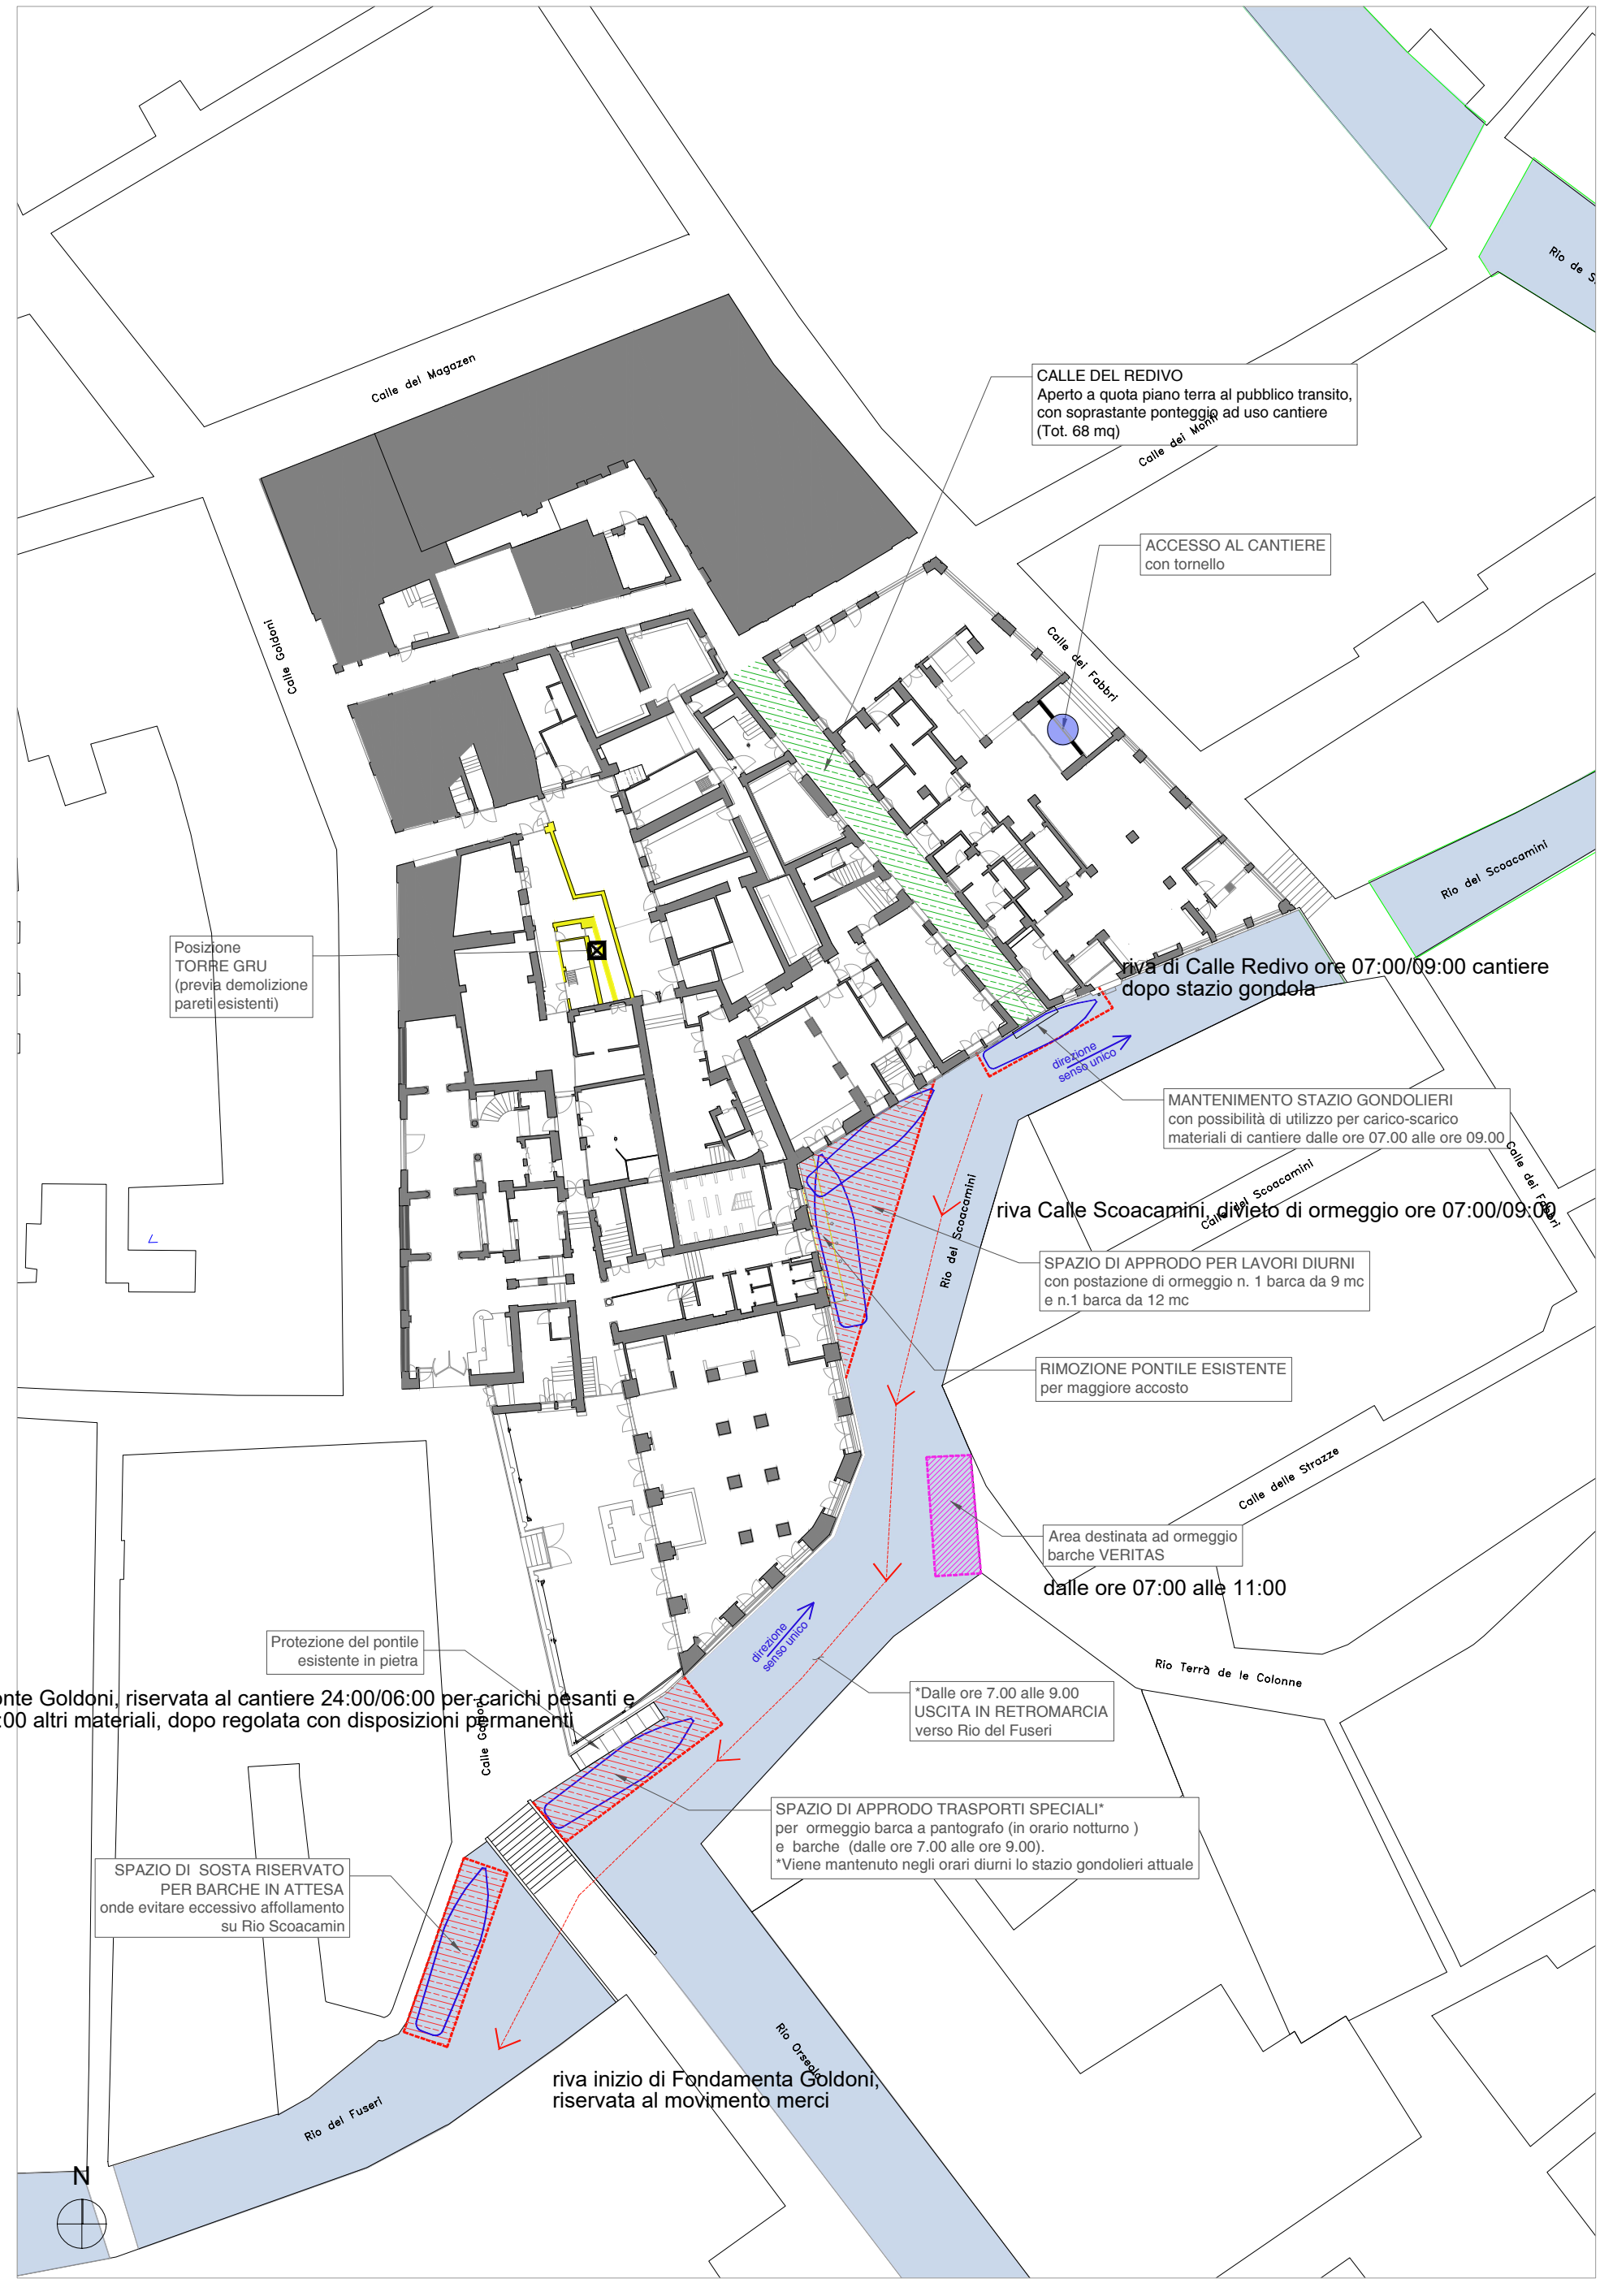


| Oggetto | File | Scala | Redatto | Approvato | Data | Tav. | Rev. |
|---|---|---|---|---|---|---|---|
| **IMPIANTO CANTIERE**<br>**Logistica generale e occupazioni temporanee** | Impianto cantiere_r02.dwg | 1:300 | FR | GB | 21-02-2024 | **LG-01** | 01 |