

PROCEDURA DI SPORTELLO UNICO
 PER LE ATTIVITÀ PRODUTTIVE
 DI CUI AL DPR 160/2010 E
 LEGGE REGIONALE 55/2012
 PER LA REALIZZAZIONE DI UN CENTRO
 NAUTICO CON AREA ACCOGLIENZA,
 SPAZI OFFICINA E AREE DEPOSITO

Comune di Venezia
 Via Moranzeni 76
 Malcontenta (VE)
 fg. 194 mapp. 131

Tavola di modifica strumentazione urbanistica

Estratto PRG stato attuale,
 Estratto PRG con proposta cambio d'uso
 scala 1:2000

CENTRO NAUTICO FUSINA SRL

Via Daniele Manin 60 - Mestre VE
 c.f. e p.i. 00854080272
 legale rappresentante: Adriano Fornasiero

TAG Architetti
 di Antonio Fornasiero & C.
 S.a.s. tra professionisti
 p.i. e c.f. 04458380278

TAG
 Architetti


Via Forte Marghera 17/c
 30172 Venezia-Mestre
 t. 041975687
 info@tag-architetti.com
 www.tag-architetti.com

ESTRATTO LEGENDA PRG

- D1.1 zona industriale portuale
- D1.1a zona industriale portuale
- D1.1b zona industriale portuale
- D1.2 zona industriale caratteristica
- D1.3 zona di trasformazione a porto commerciale
- D1.3 altri standard
- D2 zona commerciale, direzionale, ricettiva e per l'artigianato di servizio
- D2 altri standard
- D2.a zona commerciale, direzionale, ricettiva e per l'artigianato di servizio
- D2.b zona commerciale, direzionale, ricettiva e per l'artigianato di servizio
- D3.2 attrezzature ricettive all'aperto - Campi
- D3.2a attrezzature ricettive all'aperto - Campi
- D3.2b attrezzature ricettive all'aperto - Campi
- D3.4 zona attrezzature per nautica da diporto
- D3.5 aggregazioni ricettive - strutture ricettive alberghiere
- D4 zona attrezzature economiche varie
- D4 altri standard
- D4.a zona attrezzature economiche varie
- D4.b zona attrezzature economiche varie
- D5 zona parco scientifico tecnologico
- D5 zona parco scientifico tecnologico - altri standard
- D6 zona attrezzature di gestione degli impianti tecnologici
- D7 attrezzature di servizio alla viabilità
- D7.a attrezzature di servizio alla viabilità
- D8.a attività florovivaistiche
- D8.b aree produttivo-commerciali di riconversione funzionale
- D.P.U progetto unitario in zona D
- E2.1 zona agricola estensiva
- E2.3 unità di paesaggio in zona agricola estensiva
- E3.1 zona agricola ad elevato frazionamento fondiario e/o ad elevata frammentazione aziendale
- E3.2 unità di paesaggio in zona agricola ad elevato frazionamento fondiario
- E4.1 zona nuclei rurali
- E4.2 zona nuclei rurali soggetta alle prescrizioni dell'art. 41 c. 4° N.T.S.A.



Estratto PRG stato attuale _ scala 1:2000

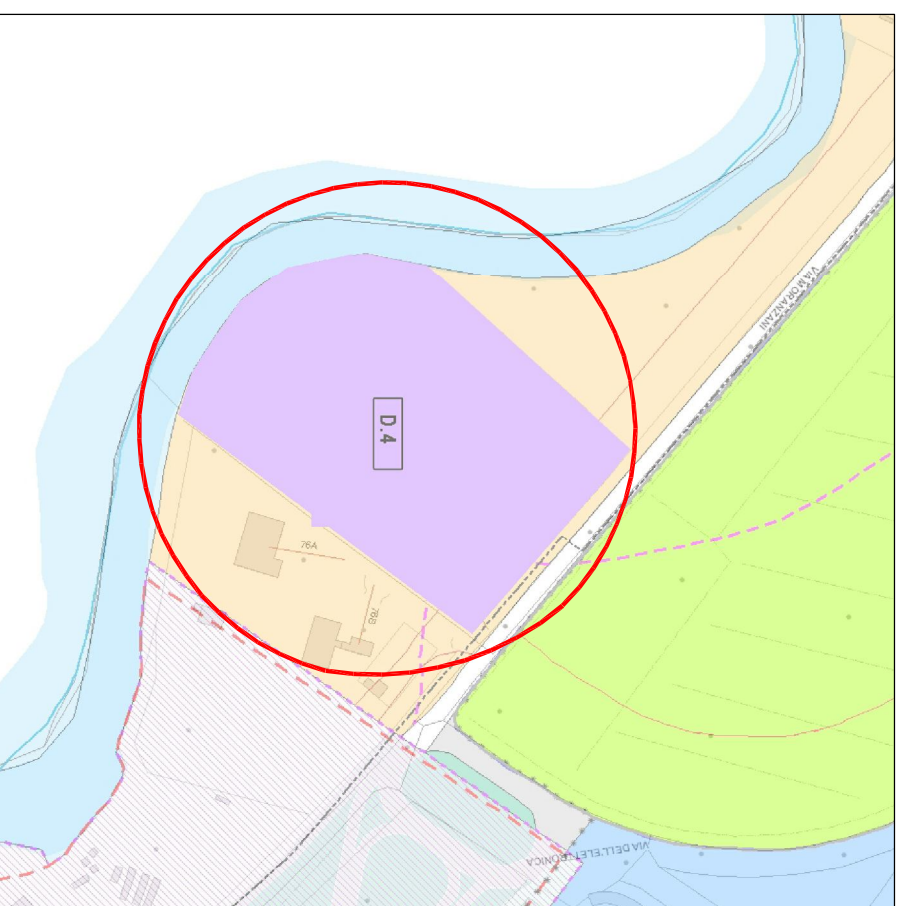

Estratto PRG con proposta cambio d'uso _ scala 1:2000