

ACCORDO DI PROGRAMMA

tra Ministero dello Sviluppo Economico - Regione del Veneto -
Comune di Venezia - Autorità Portuale di Venezia
per la riconversione e riqualificazione industriale
dell'area di crisi industriale complessa di Porto Marghera
progetto infrastrutturale n. 10



Progetto: Viabilità di collegamento tra via dell'Elettricità
e via F.lli Bandiera (C.I. 13753)

N° TAV		PROGETTO ESECUTIVO		Scala	
06A		STATO DI FATTO		1:200	
DATA	RE	VE	AP	NOTE	
OTT2017				EMISSIONE	



Direttore
ing. Simone Agnoli


Progettista
geom. Fabio Pascon
geom. Fabio Pascon

R.U.P.
arch. Elisabetta Rossato

Collaboratori alla progettazione
arch. Cinzia Soriana

Elisabetta Rossato

geom. Fabio Pascon

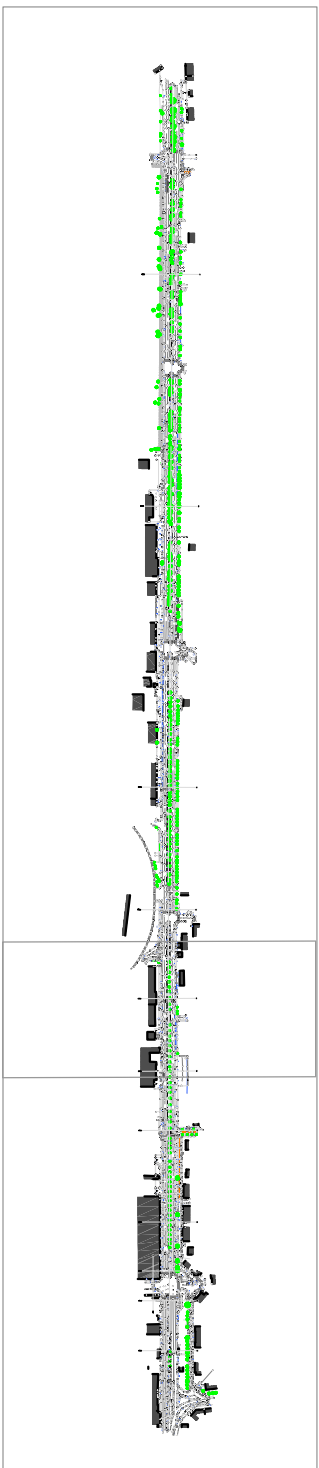

06A

1513,11