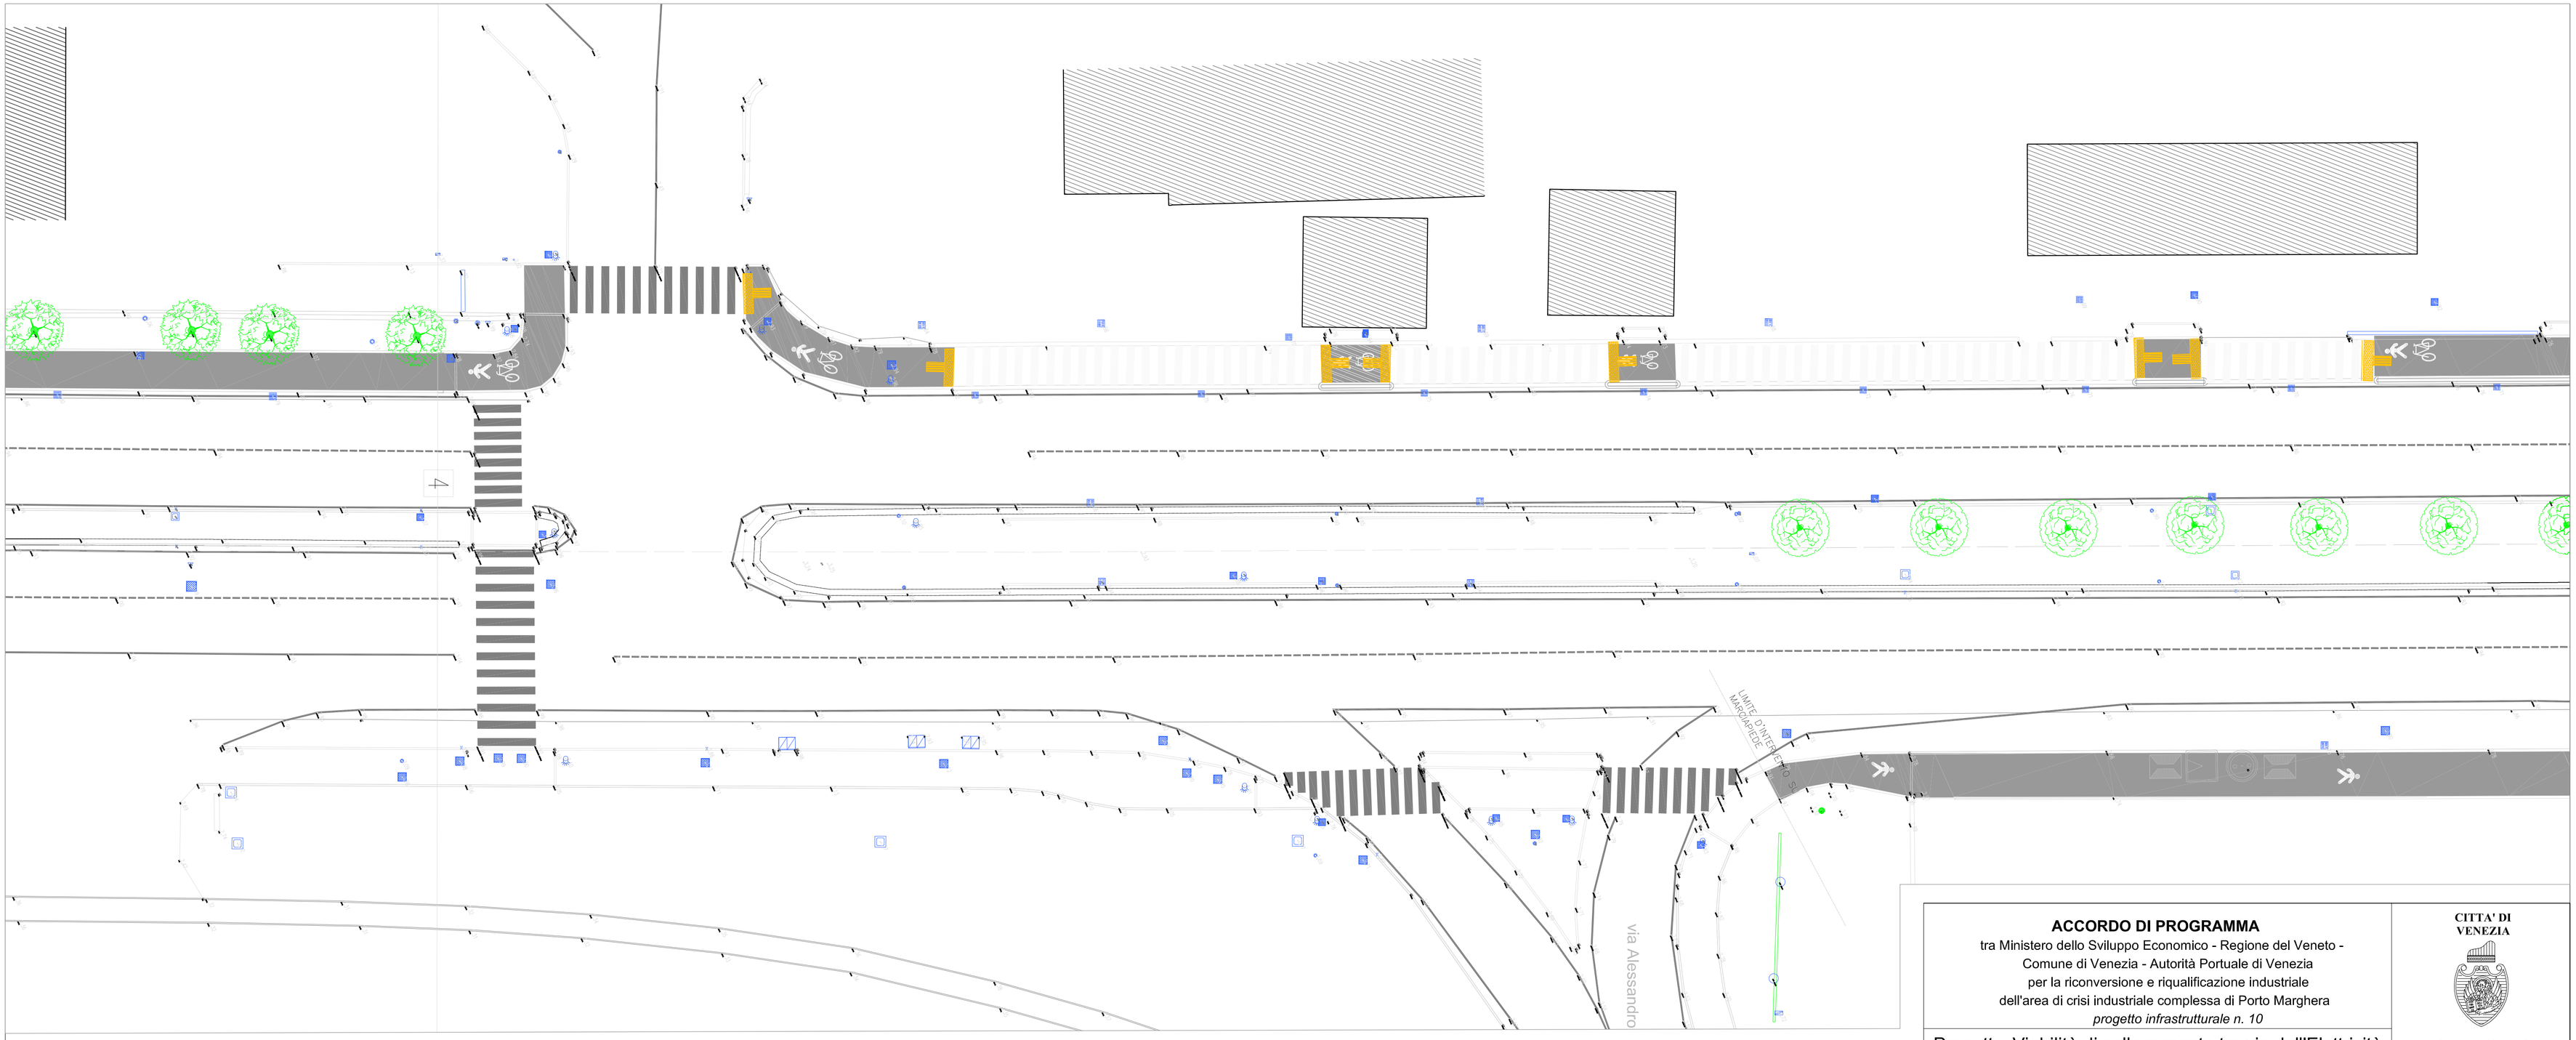

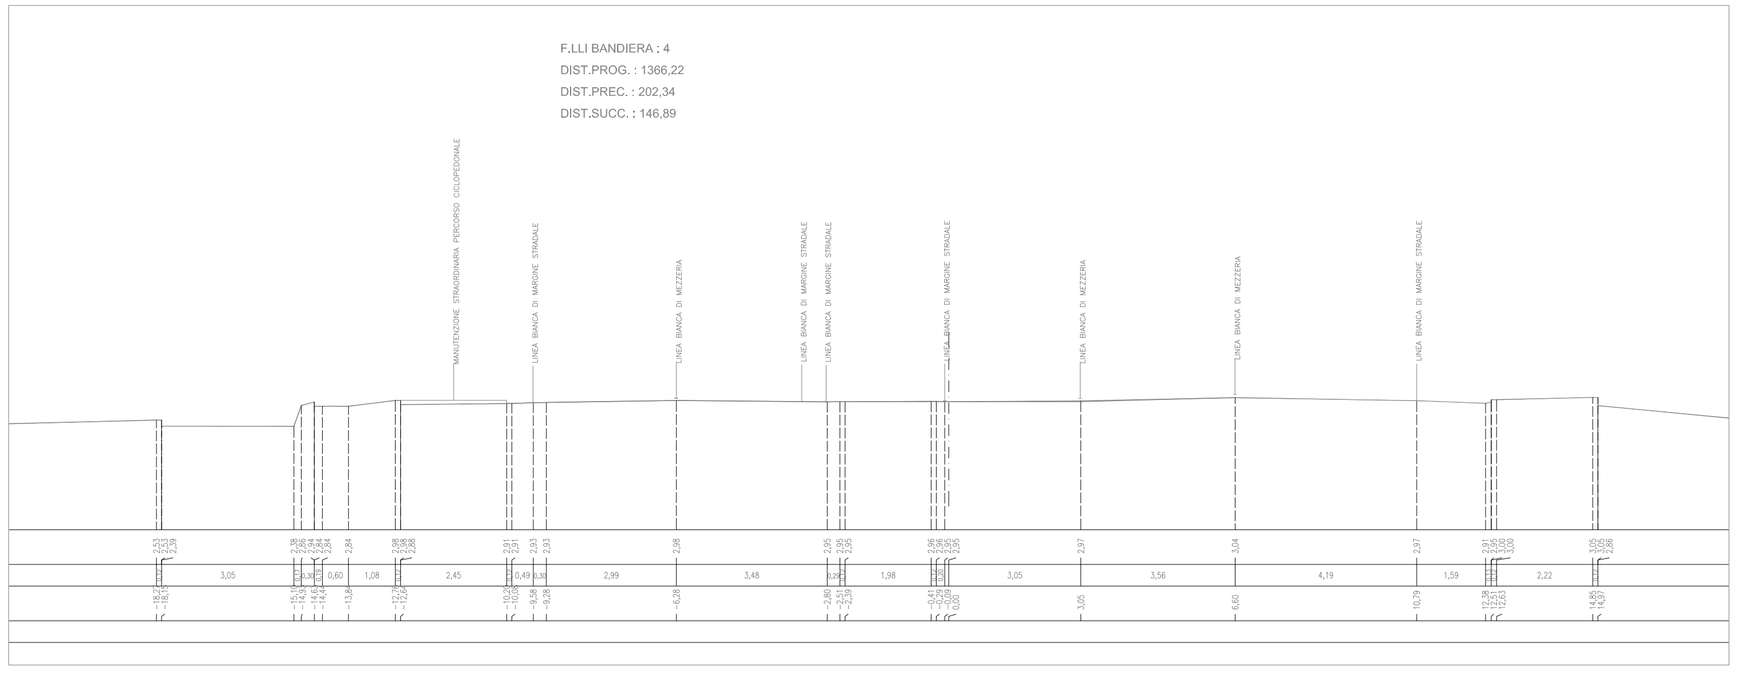

SEZIONE 4

ACCORDO DI PROGRAMMA
tra Ministero dello Sviluppo Economico - Regione del Veneto -
Comune di Venezia - Autorità Portuale di Venezia
per la riconversione e riqualificazione industriale
dell'area di crisi industriale complessa di Porto Marghera
progetto infrastrutturale n. 10

Progetto: Viabilità di collegamento tra via dell'Elettricità e via F.lli Bandiera (C.I. 13753)

N° TAV	PROGETTO ESECUTIVO	Scala
7A	VIA FRATELLI BANDIERA E CICLABILE ESISTENTE TRATTO 2 STATO DI PROGETTO	1:200

DATA	RE	VE	AP	NOTE
OTT2017				EMISSIONE

CITTA' DI VENEZIA

Comune di Venezia
Direzione
Lavori Pubblici
Settore
Musei Viabilità EBA

Ministero dello Sviluppo Economico

Direttore
ing. Simone Agrondi

Progettista
geom. Fabio Pascon

R.U.P.
arch. Elisabetta Rossato
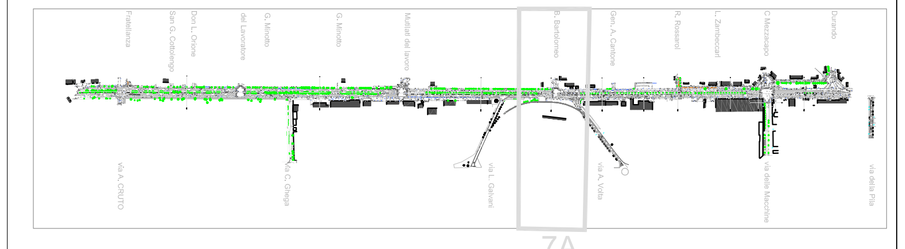
Collaboratori alla progettazione
arch. Cinzia Sottana