QUADRO 3

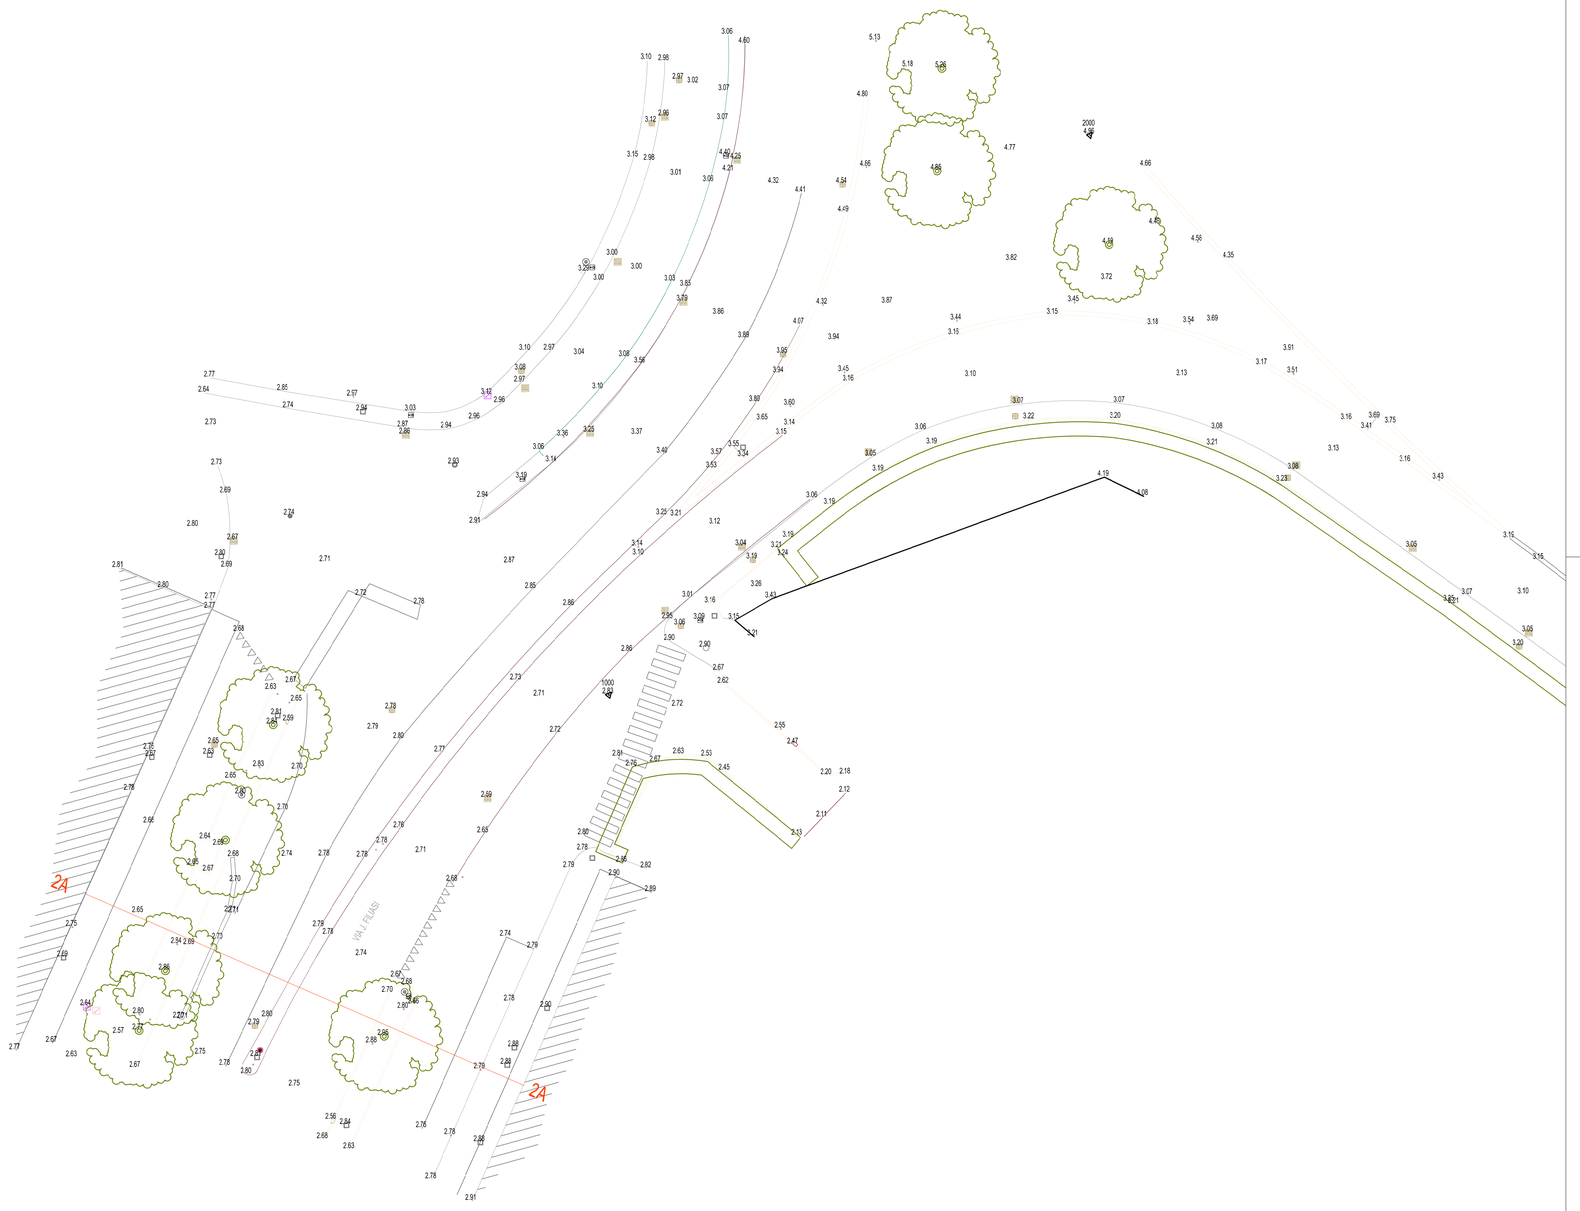

QUADRO DI UNIONE
Scala 1:2500

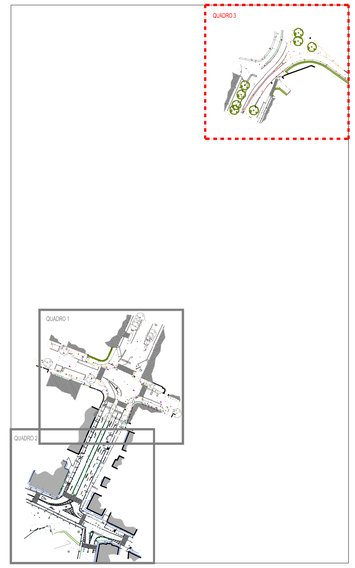

Direzione Lavori Pubblici

Direttore
Ing. Simone Agrondi

Dirigente
Ing. Franco Fiorin

R.U.P.
Ing. Roberto Di Bussolo

CITTA' DI VENEZIA

REV.	DESCR.	DIS.	VER.	APP.	DATA
0	PRIMA EMISSIONE	MRD	FM	TZ	25/06/18

18027SED01060

INTERVENTI DI FLUIDIFICAZIONE DEI NODI VIARI E DEI COLLEGAMENTI SOSTENIBILI TRA PARCHEGGI SCAMBIATORI E CENTRO CITTÀ LOTTO 1 (C.I. 14321)
PROGETTO ESECUTIVO

ELABORATO
RILIEVO PLANO-ALTIMETRICO ROTATORIA "C" QUADRO 3

SCALA
1:200

COMMITTENTE
Comune di VENEZIA
Direzione LLPP Settore Viabilità Mobilità Terraferma e Musei
VIALE ANCONA, 41/63
30172, Mestre - VENEZIA

PROGETTISTA
BOLINA INGEGNERIA s.r.l.
VIA DEL GAZZATO, 20
30174 MESTRE (VE)
TEL. 041614185 - FAX 0412621945
www.bolinaingegneria.com - design@bolinaingegneria.com

PROGETTISTA
ing. Tobia Zordan
DIRETTORE TECNICO
ing. Alessandra Romano

COPYRIGHT BOLINA INGEGNERIA s.r.l. - TUTTI I DIRITTI SONO RISERVATI A NORMA DI LEGGE