



Variante n. 51 al Piano degli Interventi, ai sensi dell'art. 18 della L.R. n. 11/2004, per la modifica della destinazione d'uso di un ambito classificato come "Mobilità - Viabilità - strada locale secondaria esistente" da trasformare in "Verde privato", sito in via Lavaredo a Mestre.

Assessore: Massimiliano De Martin
 Direttore: Danilo Gerotto

Progettista: Stefano Bortolussi

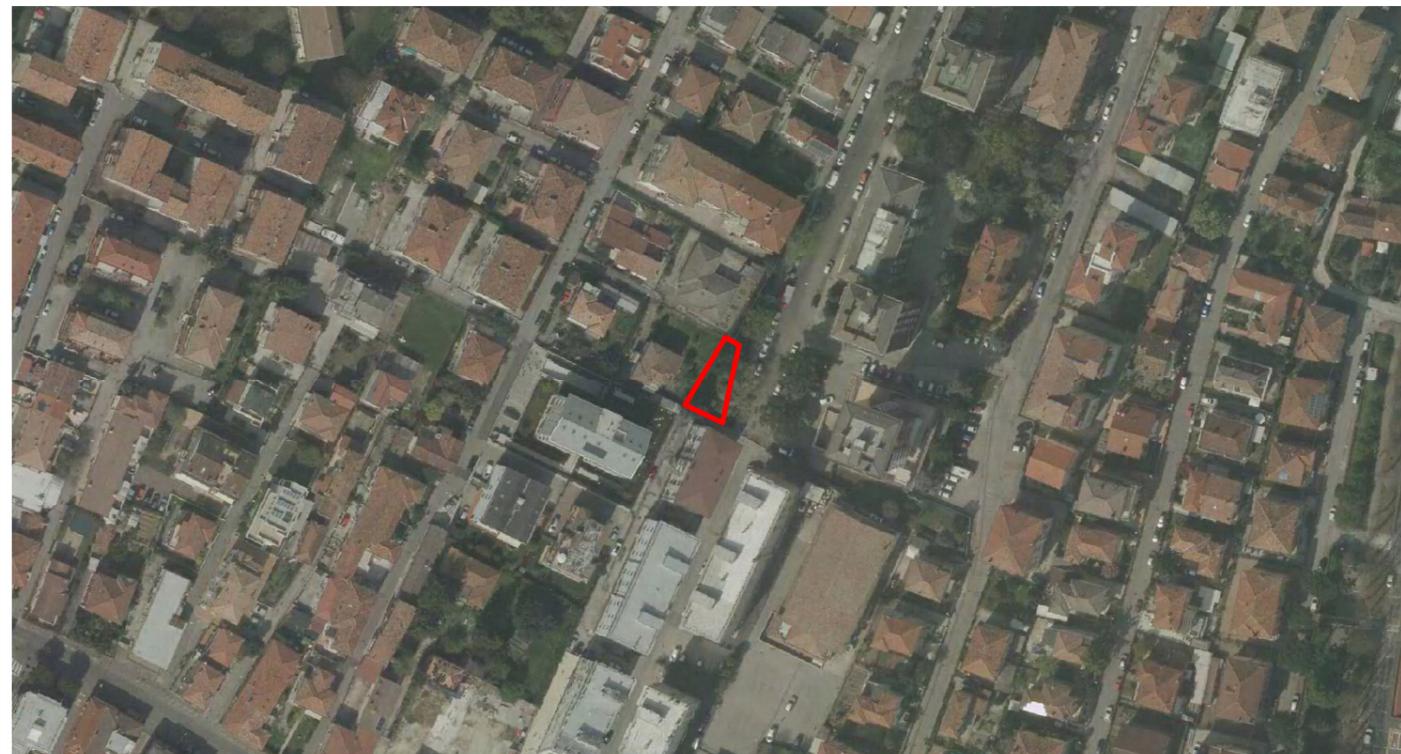
Collaboratori: Valentina Bassato, Cristina Busato,
 Andrea Casella, Alessandra Cattelan

Responsabile del procedimento: Maurizio Dorigo

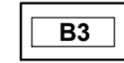
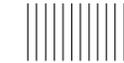
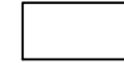
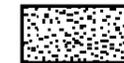
Il presente documento risulta firmato digitalmente ai sensi del C.A.D. D.Lgs 82/2005 e s.m.i. ed è conservato nel sistema di gestione documentale del Comune di Venezia. L'eventuale copia del presente documento informatico viene resa ai sensi degli art. 22, 23, e 23 ter D. Lgs 82/2005

Elaborato **TAVOLA UNICA**

Scala: 1:2000



LEGENDA

-  ambito di variante
-  zona residenziale di completamento B3
-  ambito soggetto al ridisegno del paesaggio urbano
-  viabilità
-  verde privato

