




COMUNE DI VENEZIA
 Direzione Lavori Pubblici
 Settore Pronto Intervento, Manutenzione
 Patrimonio e Verde Pubblico
 Servizio Tutela del Suolo e del Verde Pubblico

Via Forte Marghera - Mestre Scheda 5

- Legenda**
- Albero Filare
 - albero_p
 - albero_l
 - Aiuda Punto
- Arredo**
- <all other values>
 - Giochi e sedute
 - Fioriere e Vasche
 - Arredo Generico
 - Tavoli con panche, Barbecue
 - Cartellonistica
 - Cestino
 - Arredi Ginnici
 - panchina
 - Portabicì
 - Lampioni
 - viali_a
 - Siepe di circa 1m
 - siepe_l
 - Alberi Area
 - arbusto_p
- TIPOLOGIA**

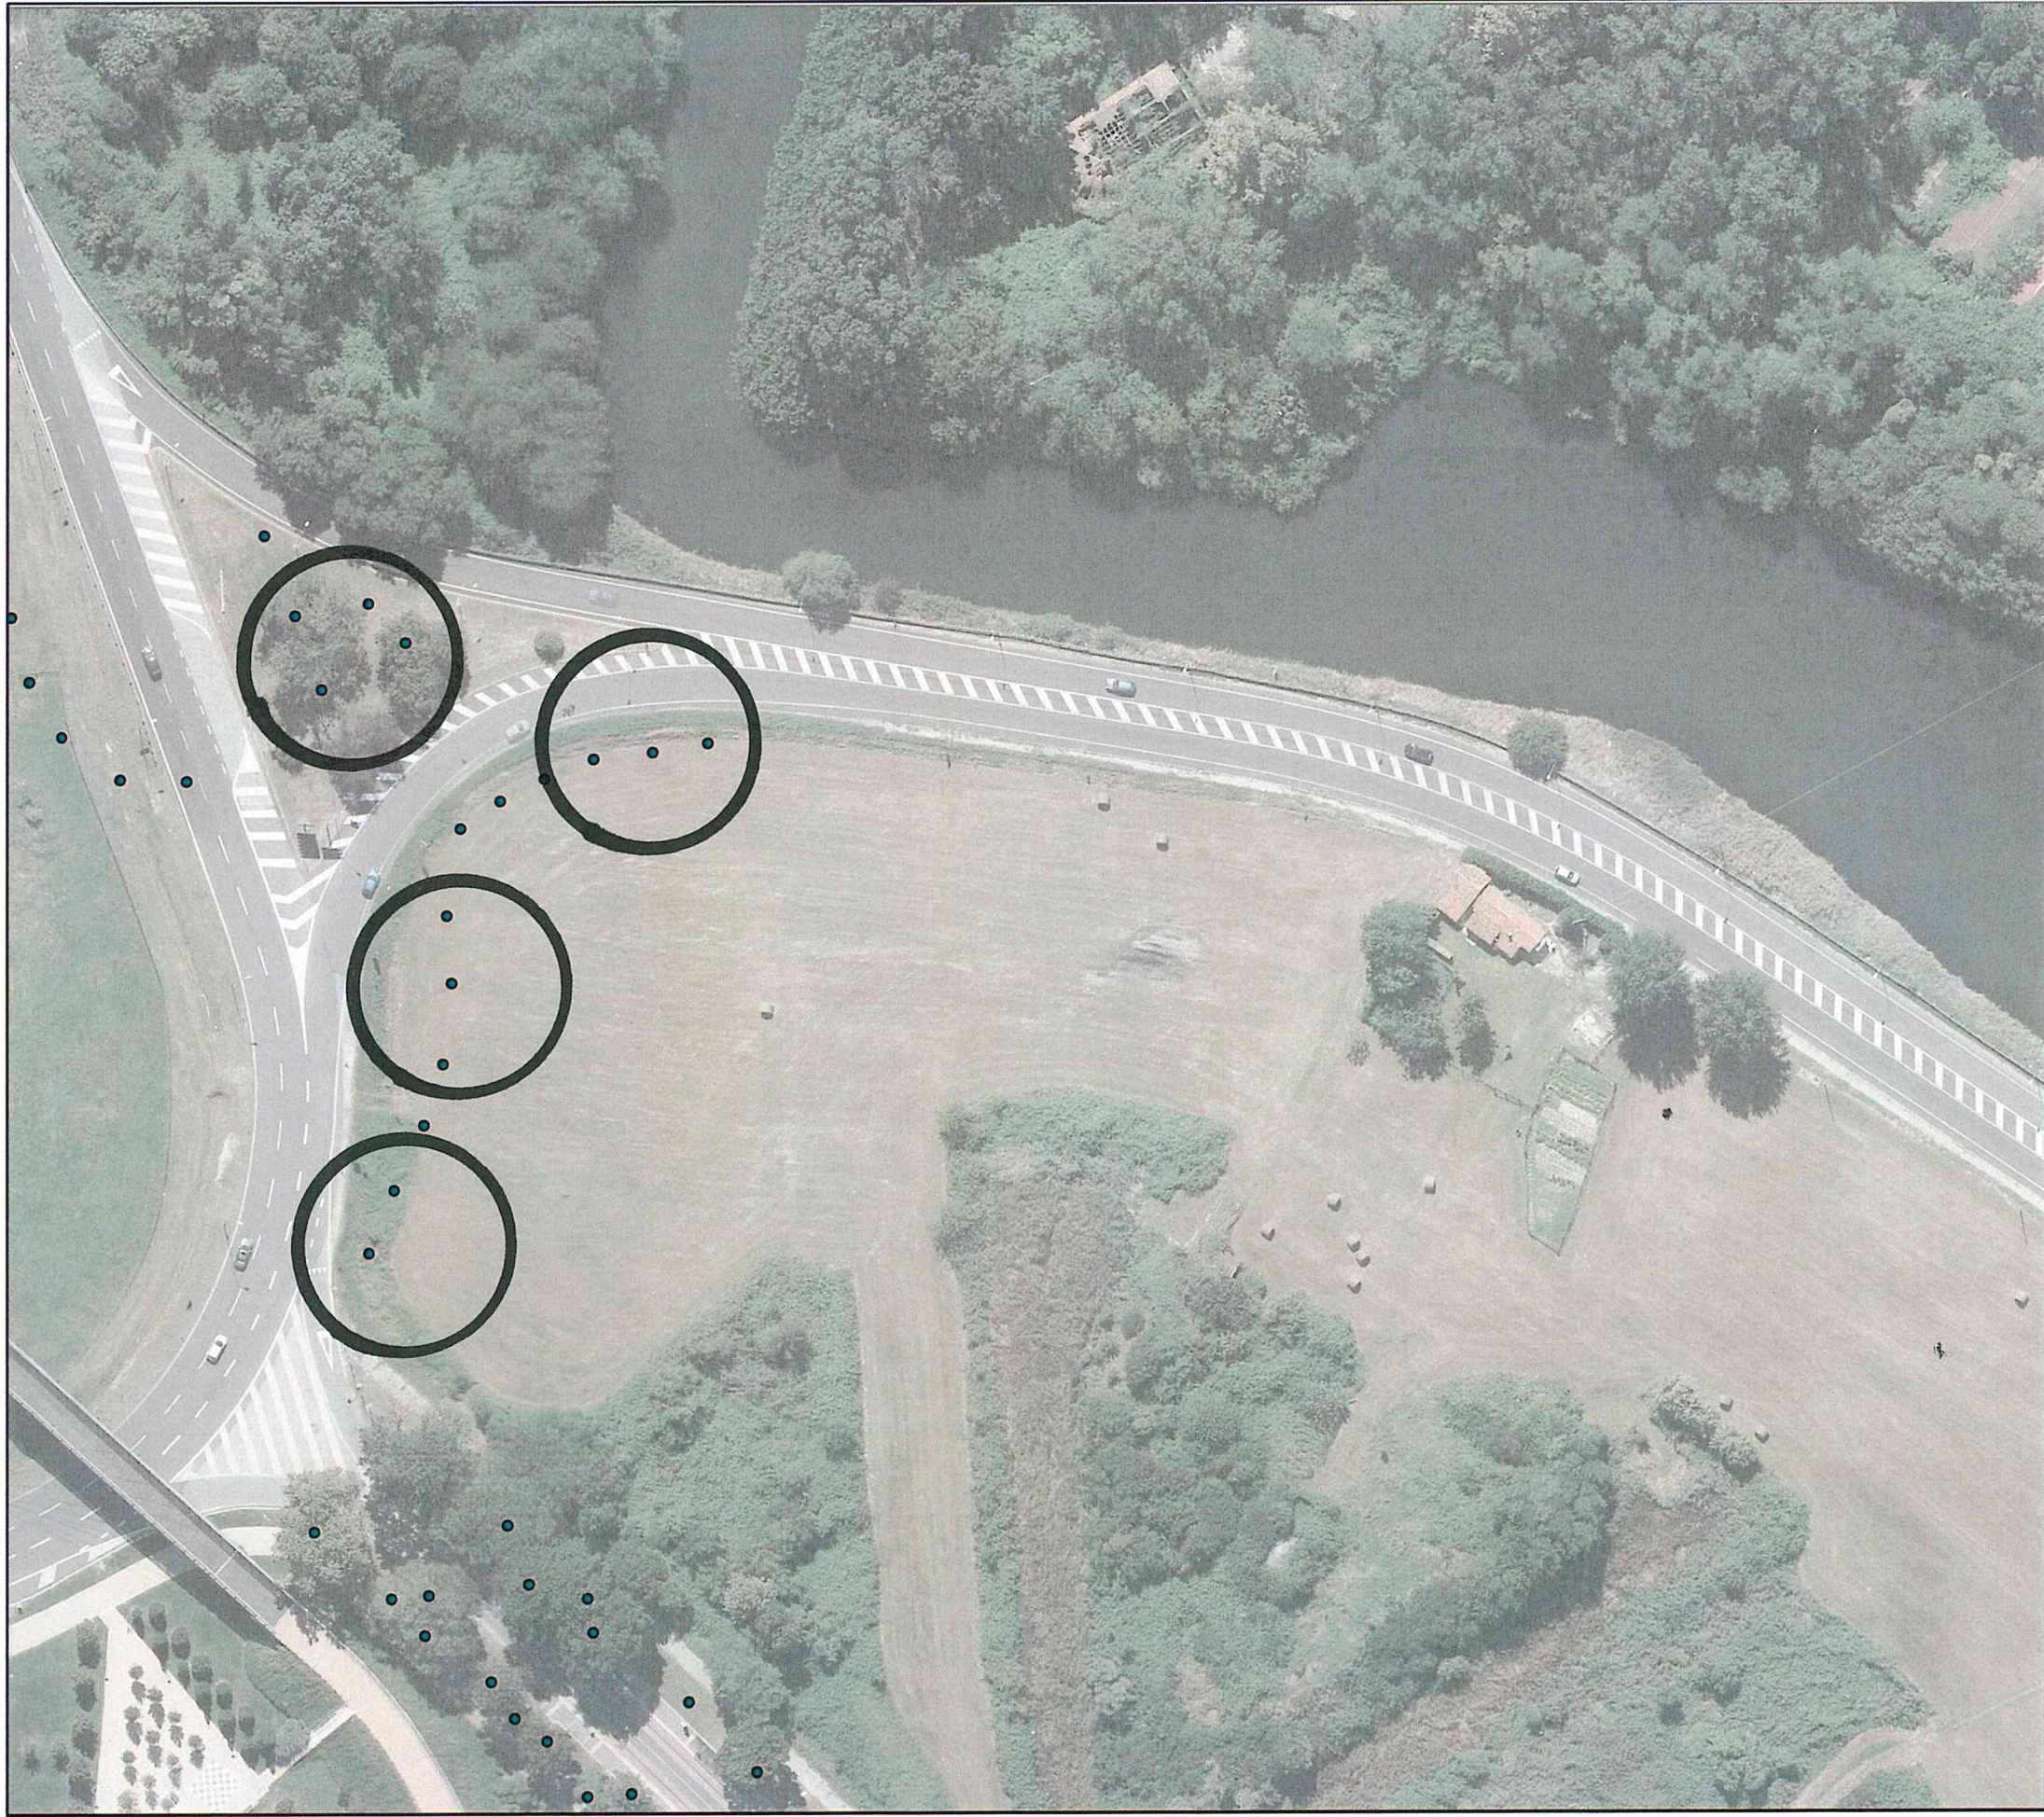




COMUNE DI VENEZIA
Direzione Lavori Pubblici
Settore Pronto Intervento, Manutenzione
Patrimonio e Verde Pubblico
Servizio Tutela del Suolo e del Verde Pubblico
Viale Garibaldi - Mestre
Localizzazione



- Legenda**
- Albero Filare
 - albero_p
 - albero_l
 - Aiuola Punto
- Arredo**
- <all other values>
 - Giochi e sedute
 - Fioriere e Vasche
 - Arredo Generico
 - Tavoli con panche, Barbecue
 - Cartellonistica
 - Cestino
 - ⊗ Arredi Ginnici
 - ▽ panchina
 - Portabici
 - Lampioni
 - Viali_a
 - Siepe di circa 1m
 - siepe_l
 - Alberi Area
 - arbusto_p
- TIPOLOGIA**

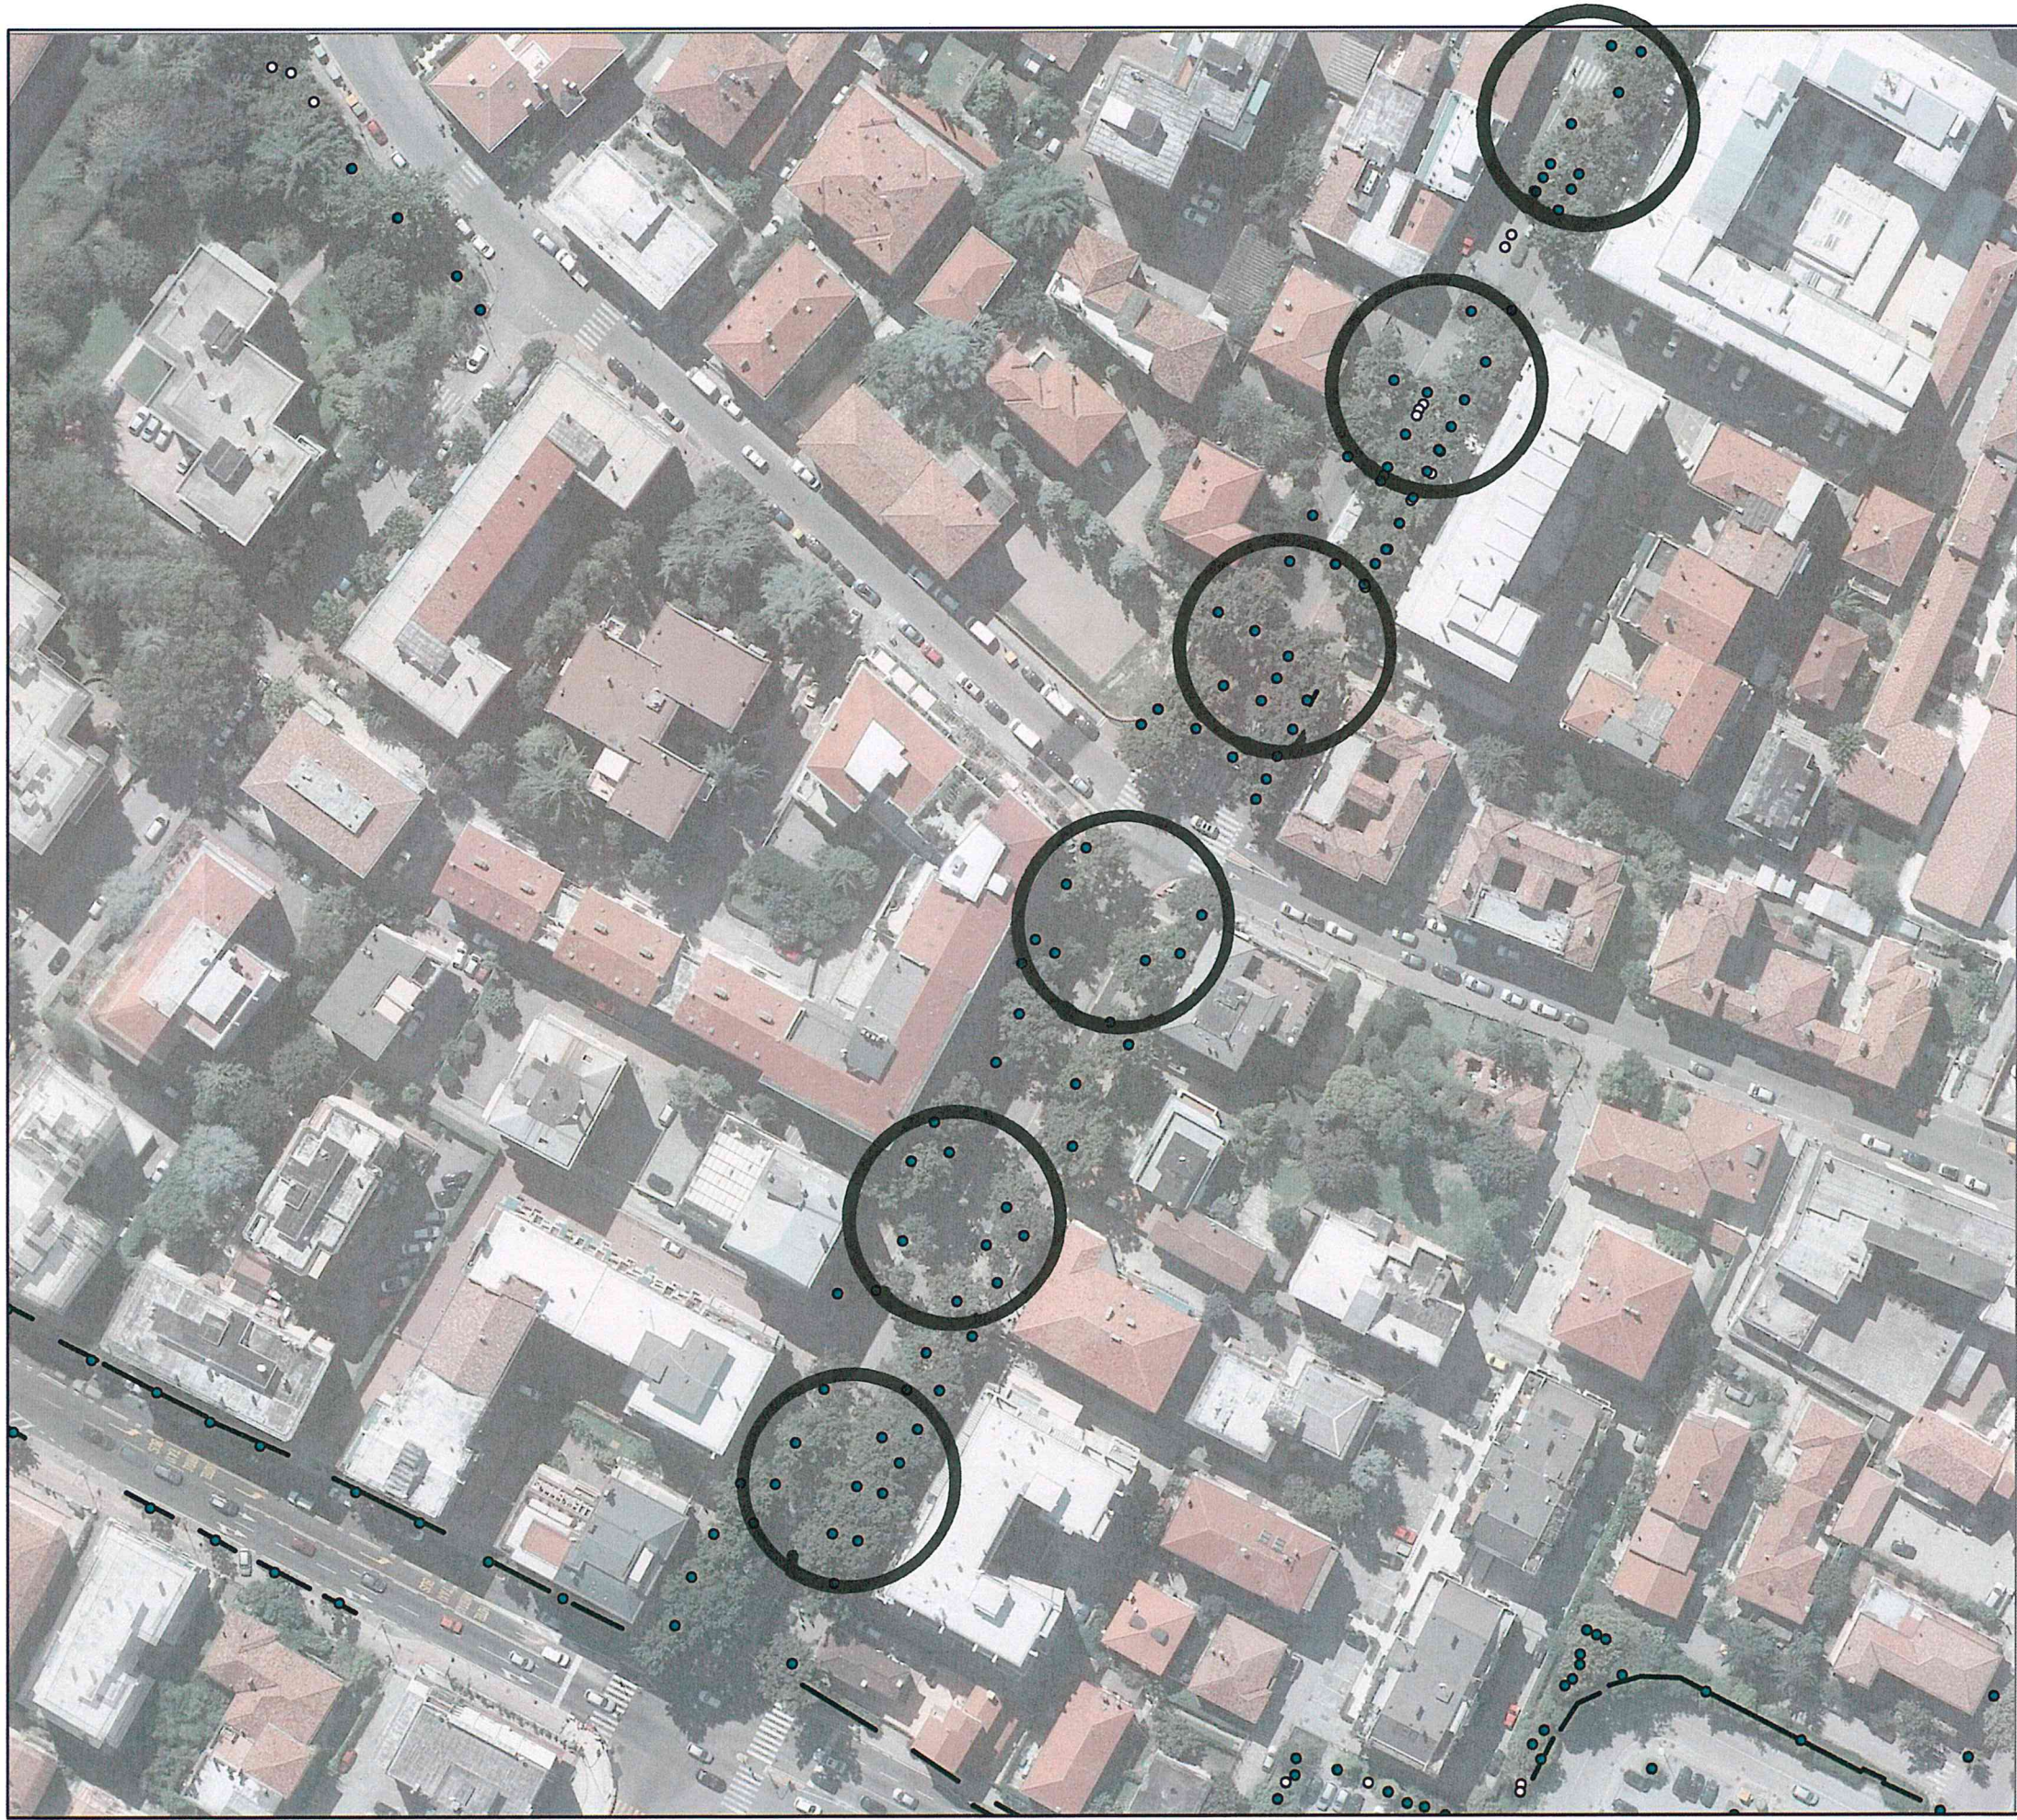



COMUNE DI VENEZIA
Direzione Lavori Pubblici
Settore Pronto Intervento, Manutenzione
Patrimonio e Verde Pubblico
Servizio Tutela del Suolo e del Verde Pubblico
Viale Garibaldi - Mestre
Scheda 2

- Legenda**
- Albero Filare
 - albero_p
 - albero_l
 - Aiuola Punto
- Arredo**
- <all other values>
- TIPOLOGIA**
- Giochi e sedute
 - Fiore e Vasche
 - Arredo Generico
 - Tavoli con panche, Barbecue
 - Cartellonistica
 - Cestino
 - Arredi Ginnici
 - panchina
 - Portabici
 - Lampioni
 - viali_a
 - Stepe di circa 1m
 - stiepe_l
 - Alberi Area
 - arbusco_p





- Legenda**
- Albero Filare
 - albero_p
 - albero_l
 - Aiuola Punto
- Arredo**
- <all other values>
 - Giochi e sedute
 - Fiore e Vasche
 - Arredo Generico
 - Tavoli con panche, Barbecue
 - Cartellonistica
 - Cestino
 - Arredi Ginnici
 - panchina
 - Portabici
 - Lampioni
 - viali_a
 - Stiepe di circa 1m
 - stiepe_l
 - Alberi Area
 - arbusto_p
- TIPOLOGIA**




- Legenda**
- Albero Filare
 - albero_p
 - albero_l
 - Aiuola Punto
- Arredo**
- <all other values>
 - Giochi e sedute
 - Fioriere e Vasche
 - Arredo Generico
 - Tavoli con panche, Barbecue
 - Cartellonistica
 - Cestino
 - Arredi Ginnici
 - panchina
 - Portabici
 - Lampioni
 - viali_a
 - Stepe di circa 1m
 - stipe_l
 - Alberi Area
 - arbusto_p
- TIPOLOGIA**



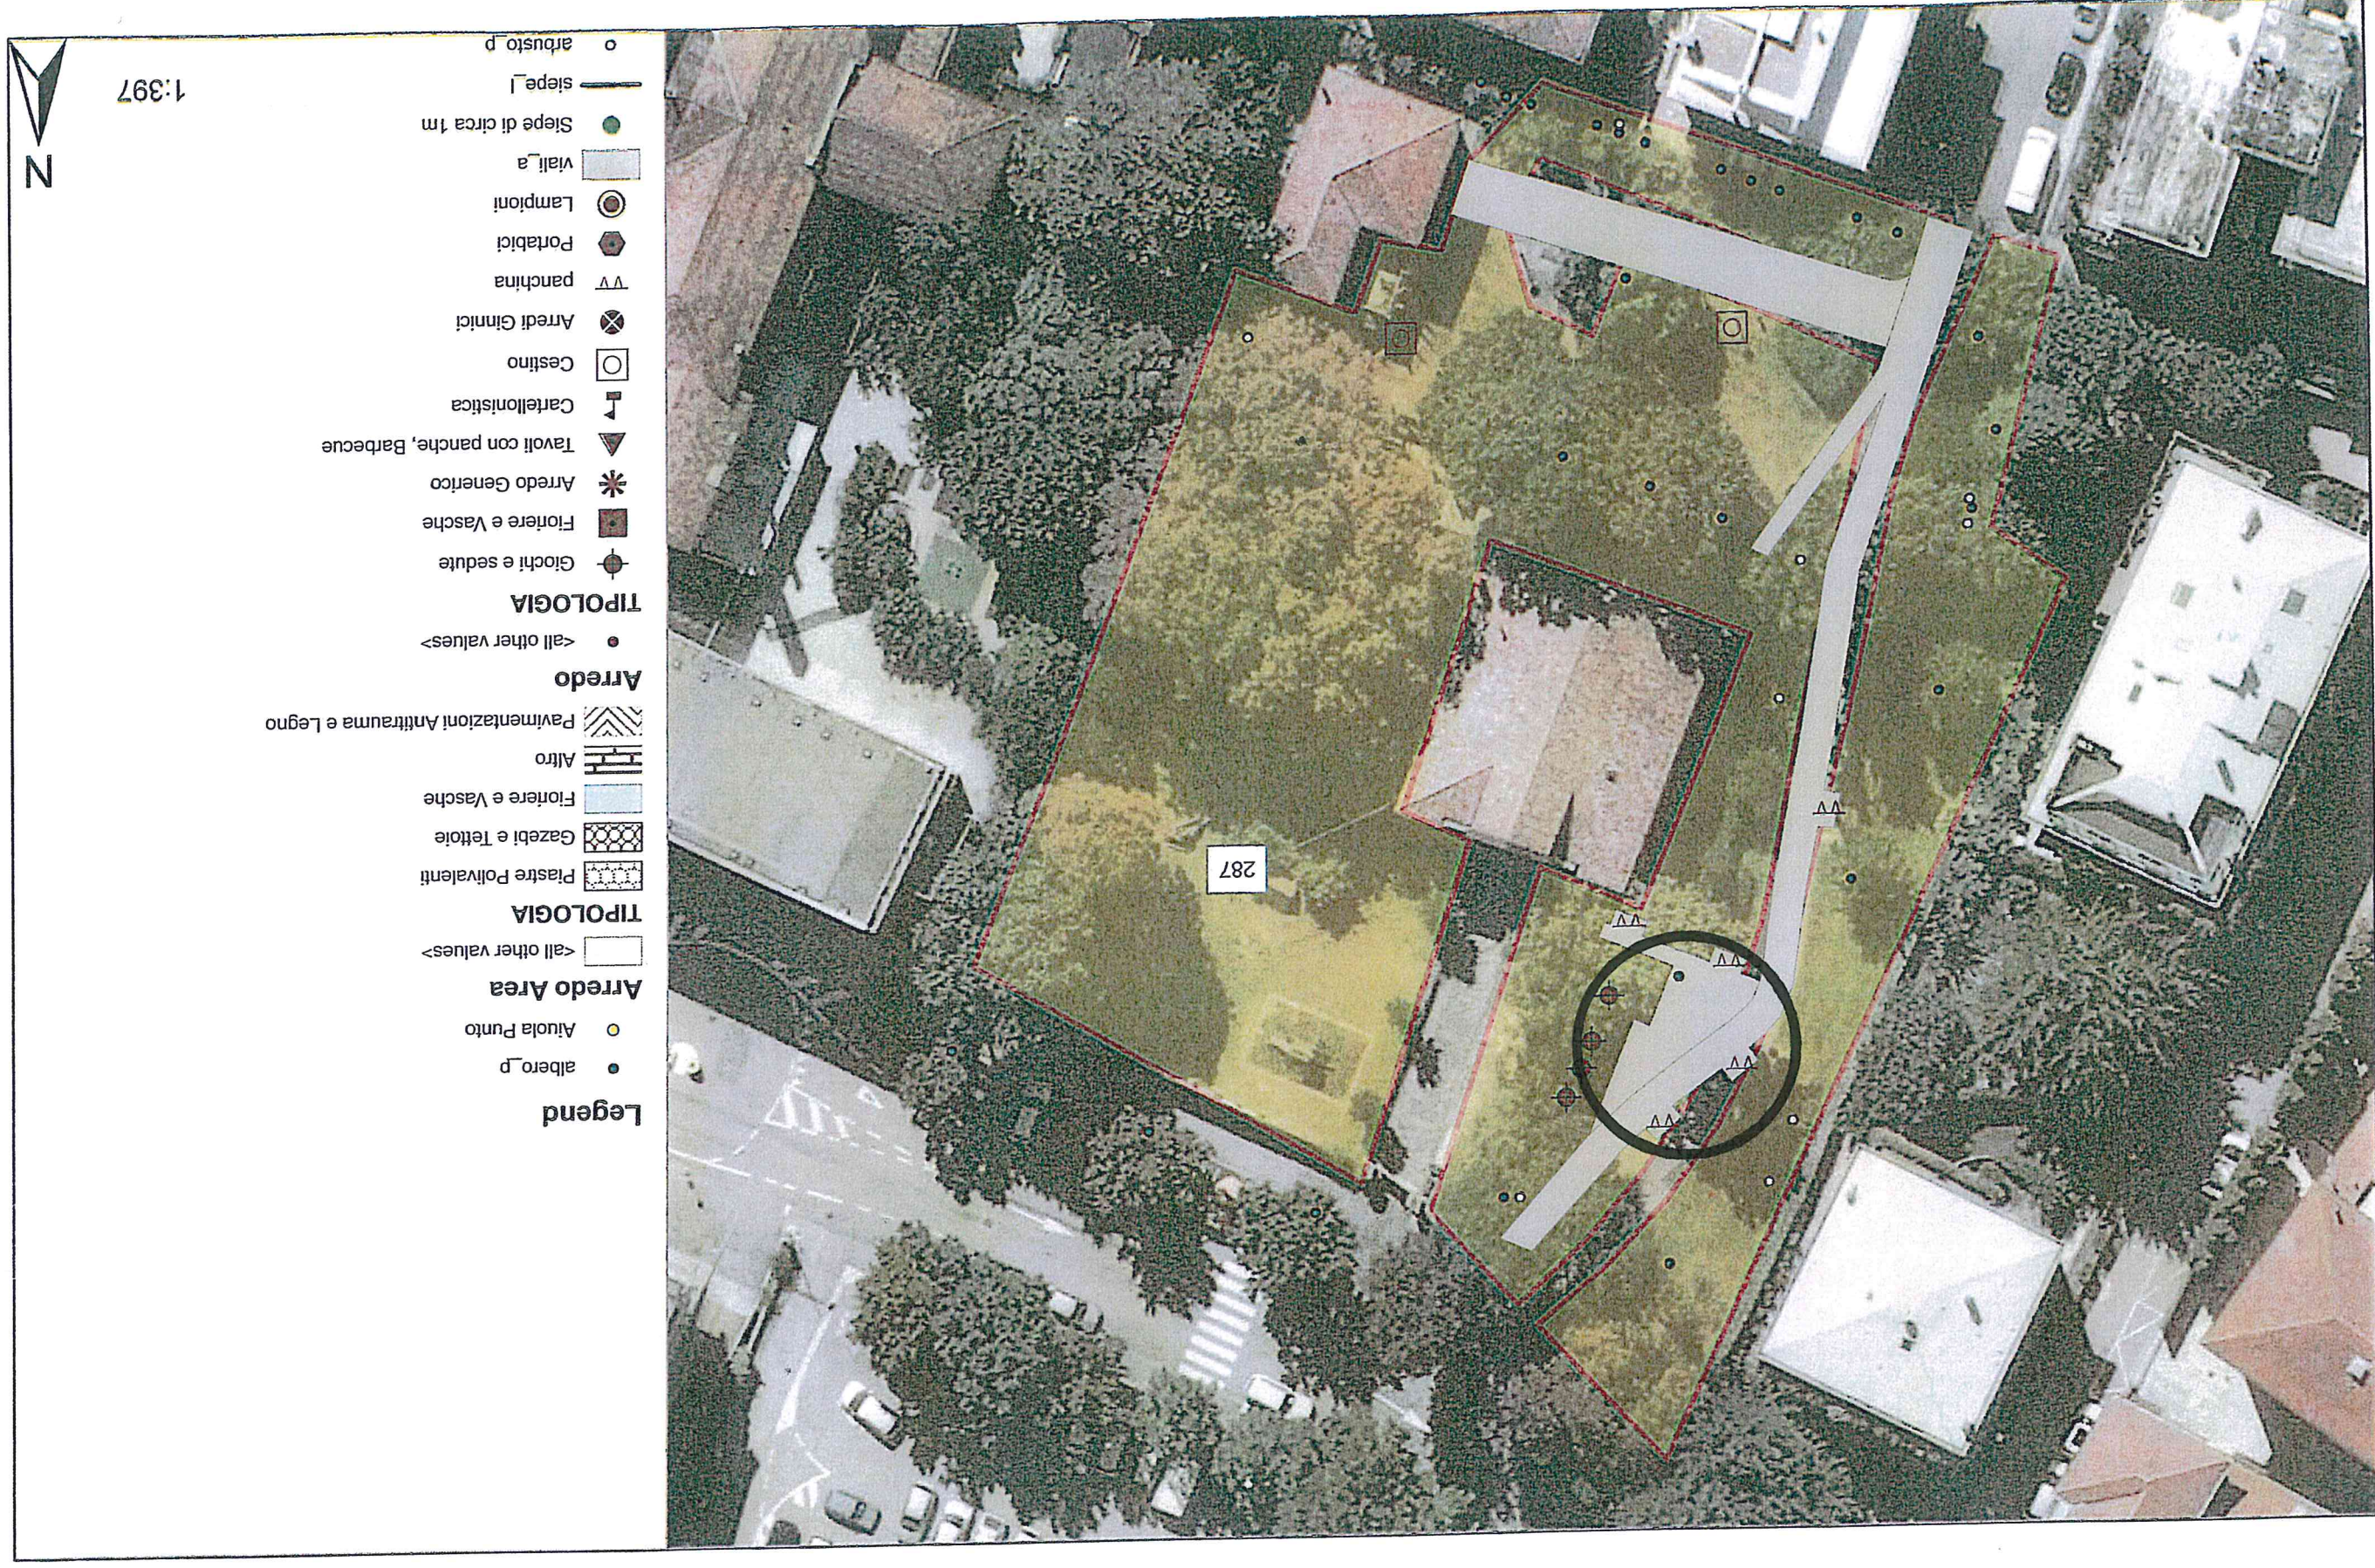


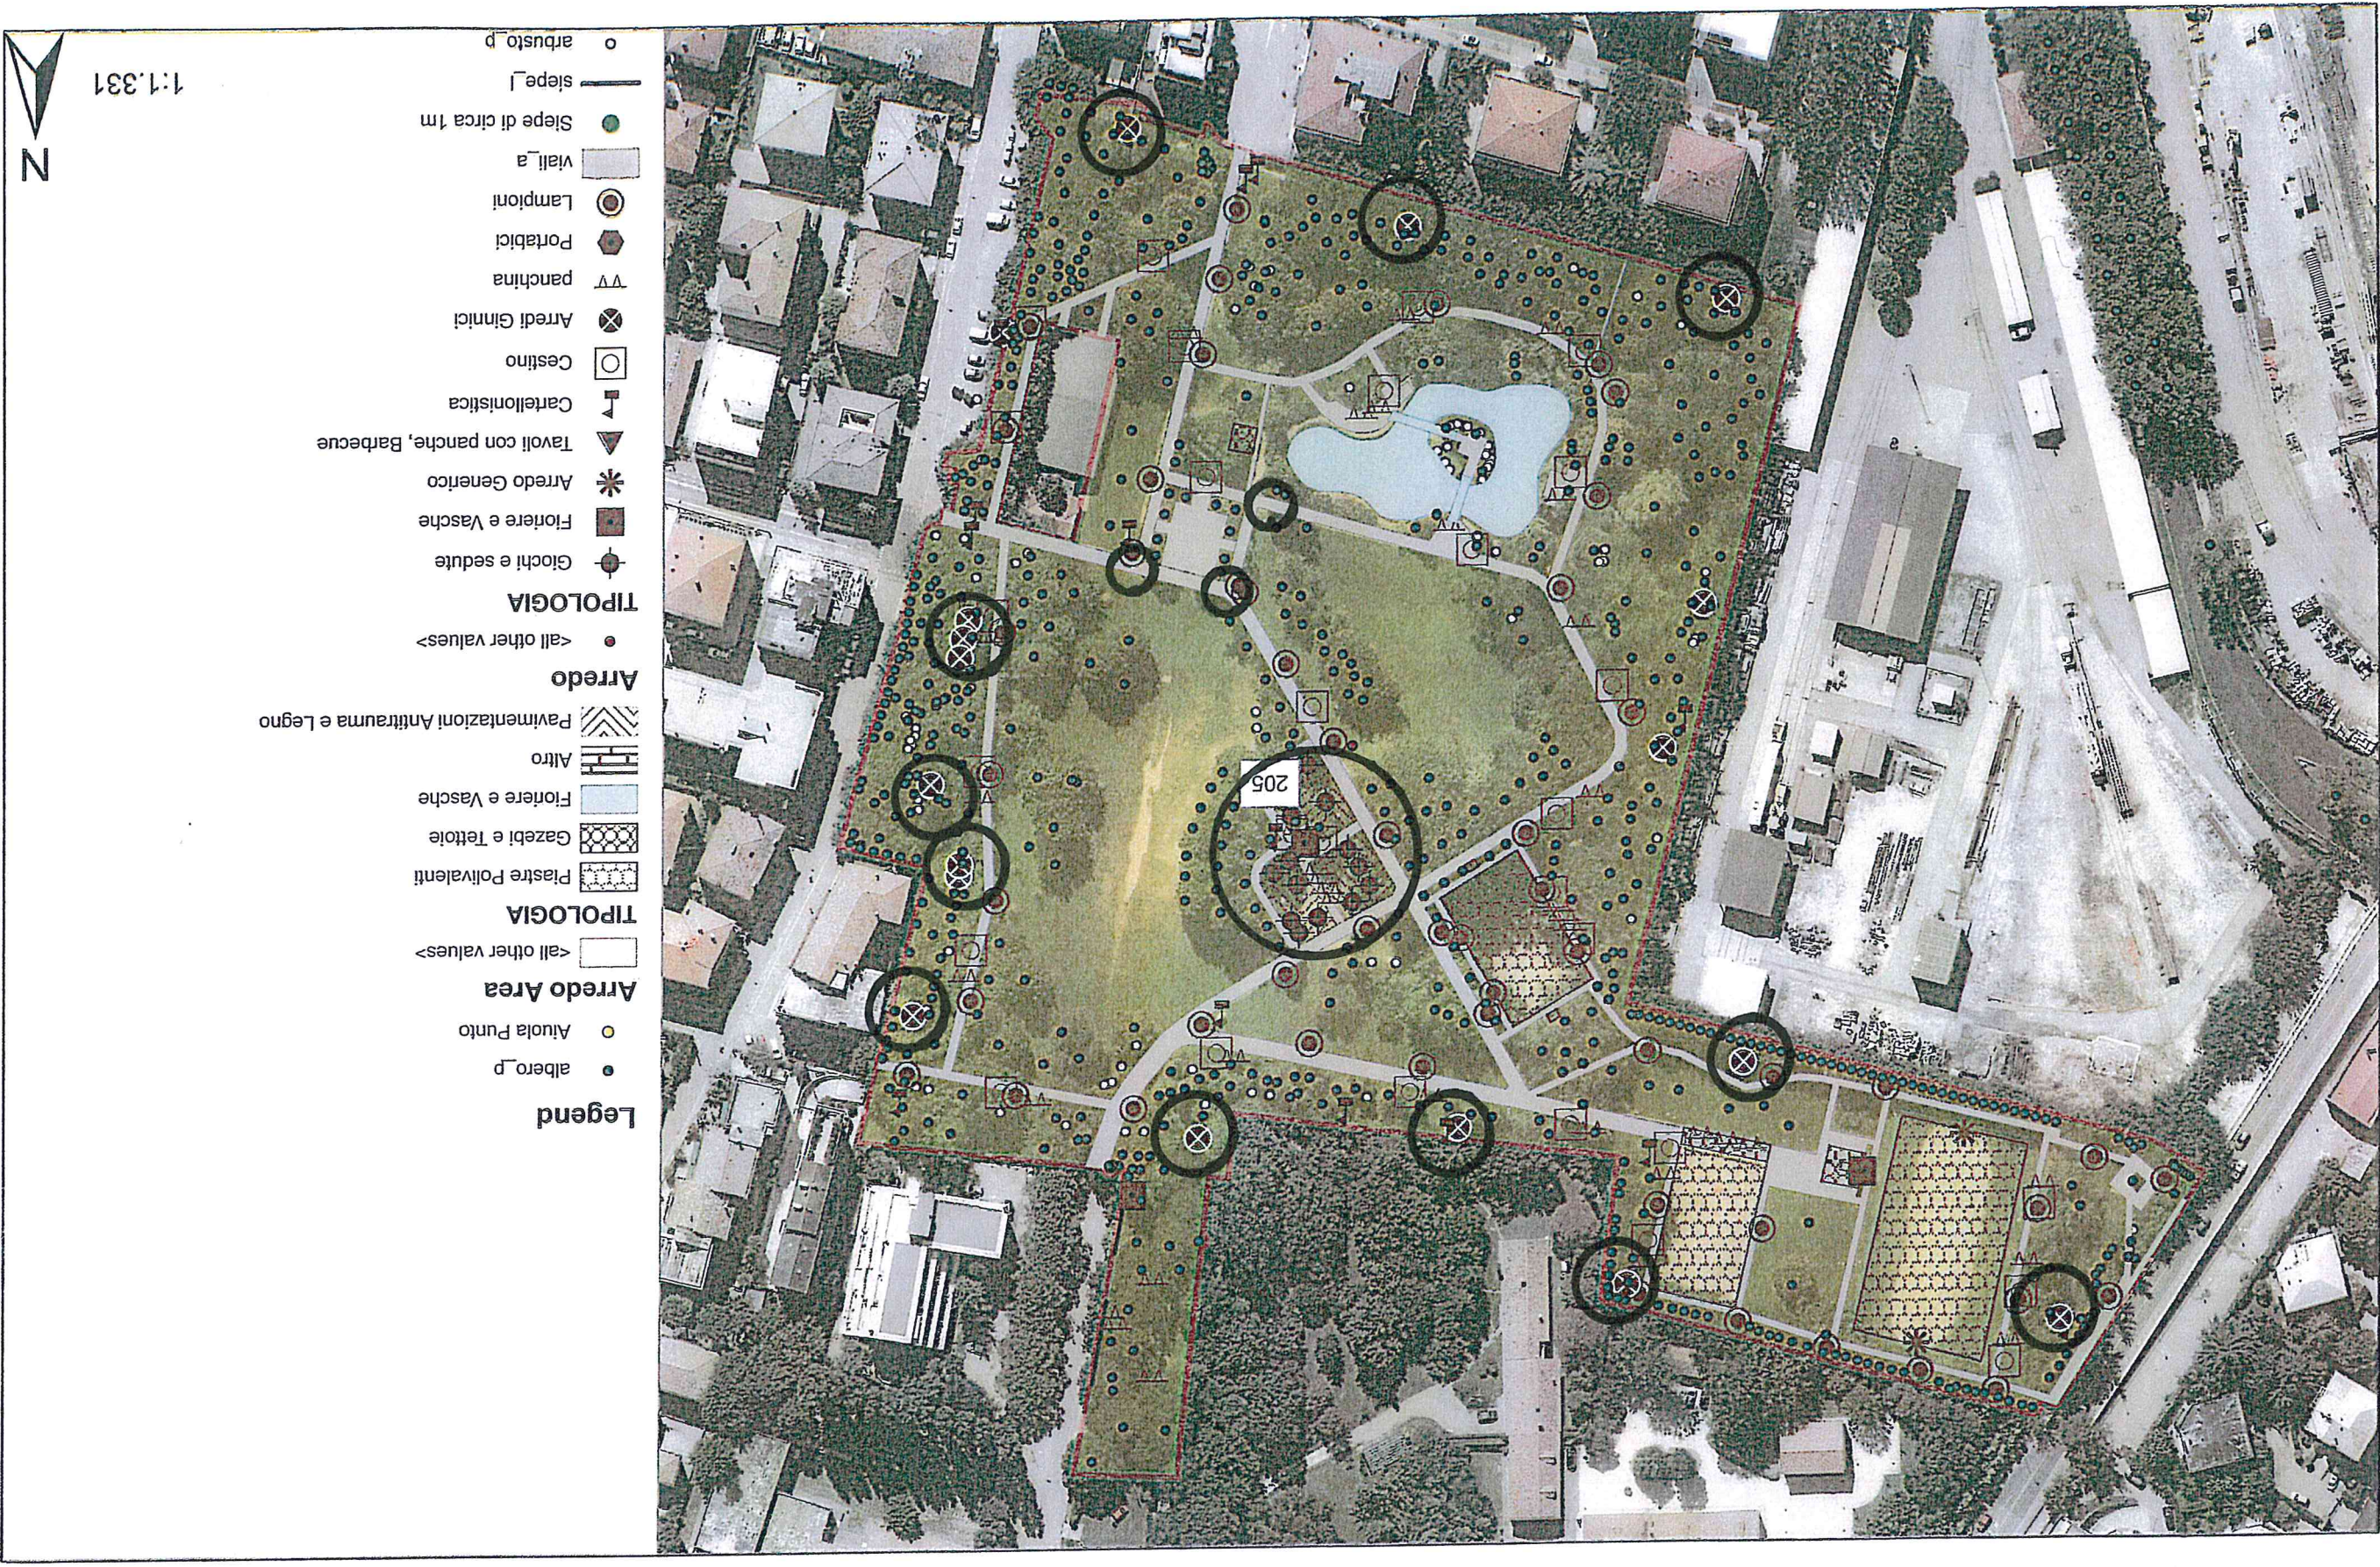


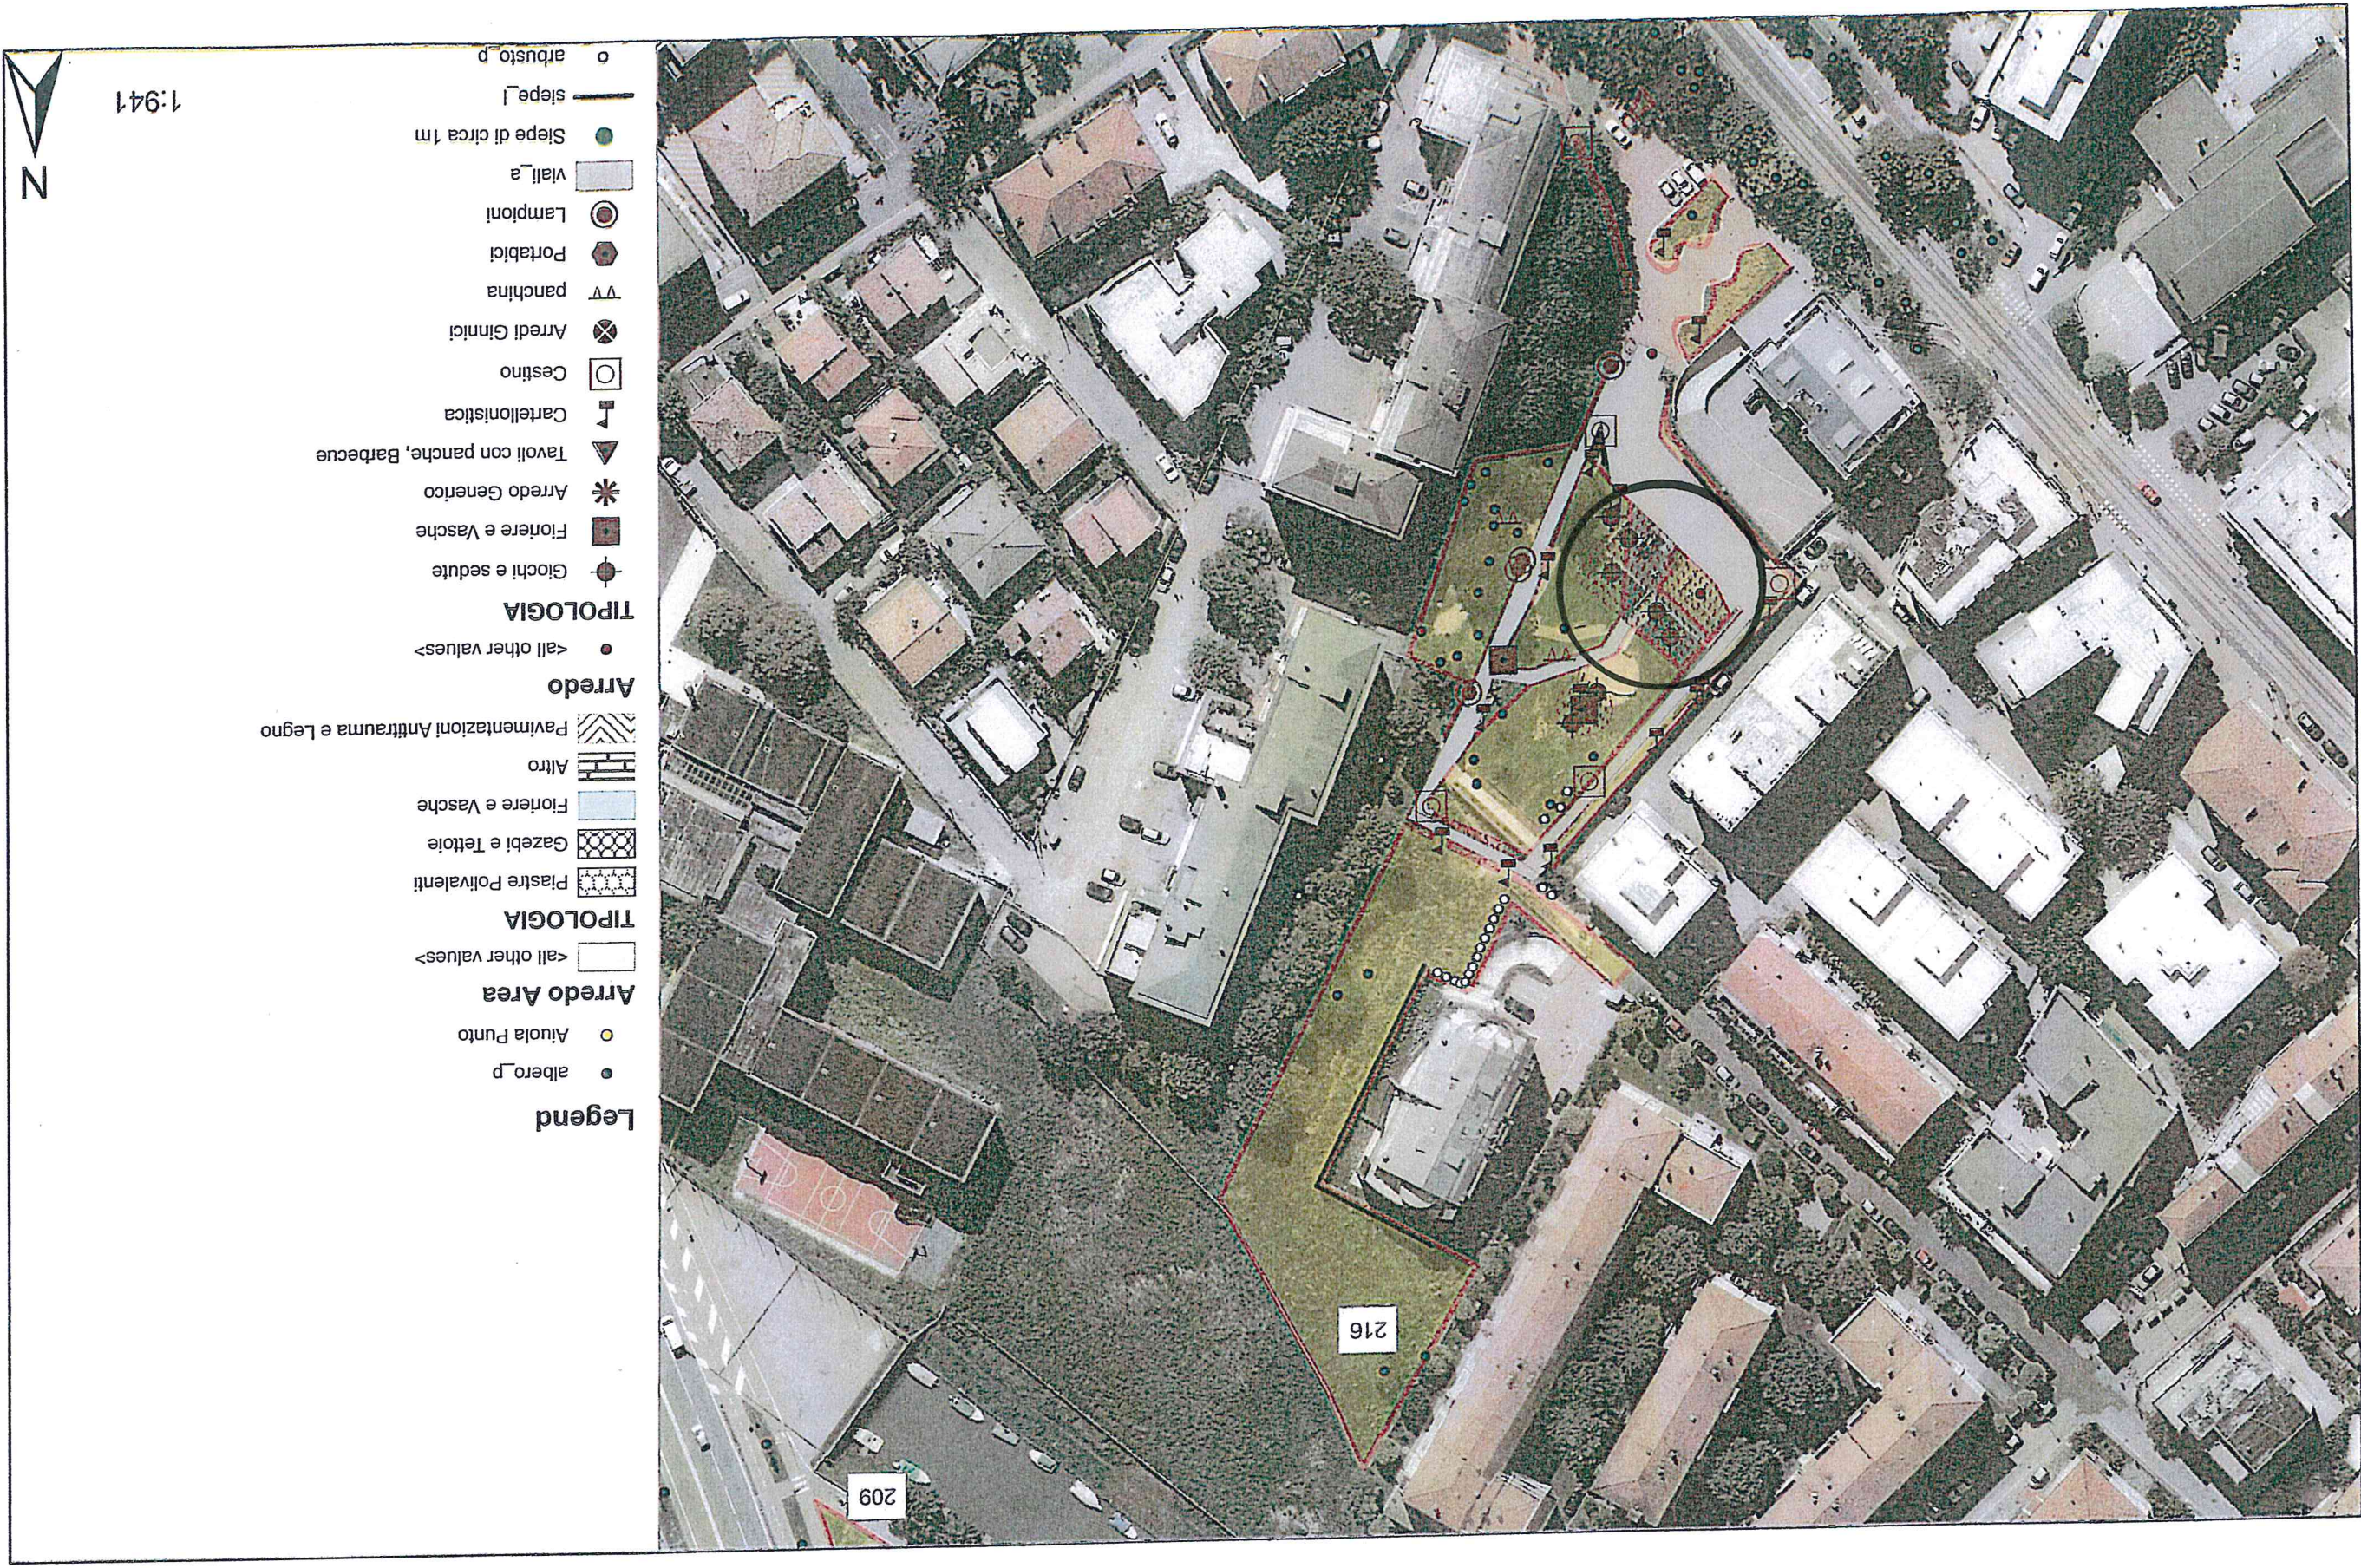



Don Sturzo parco

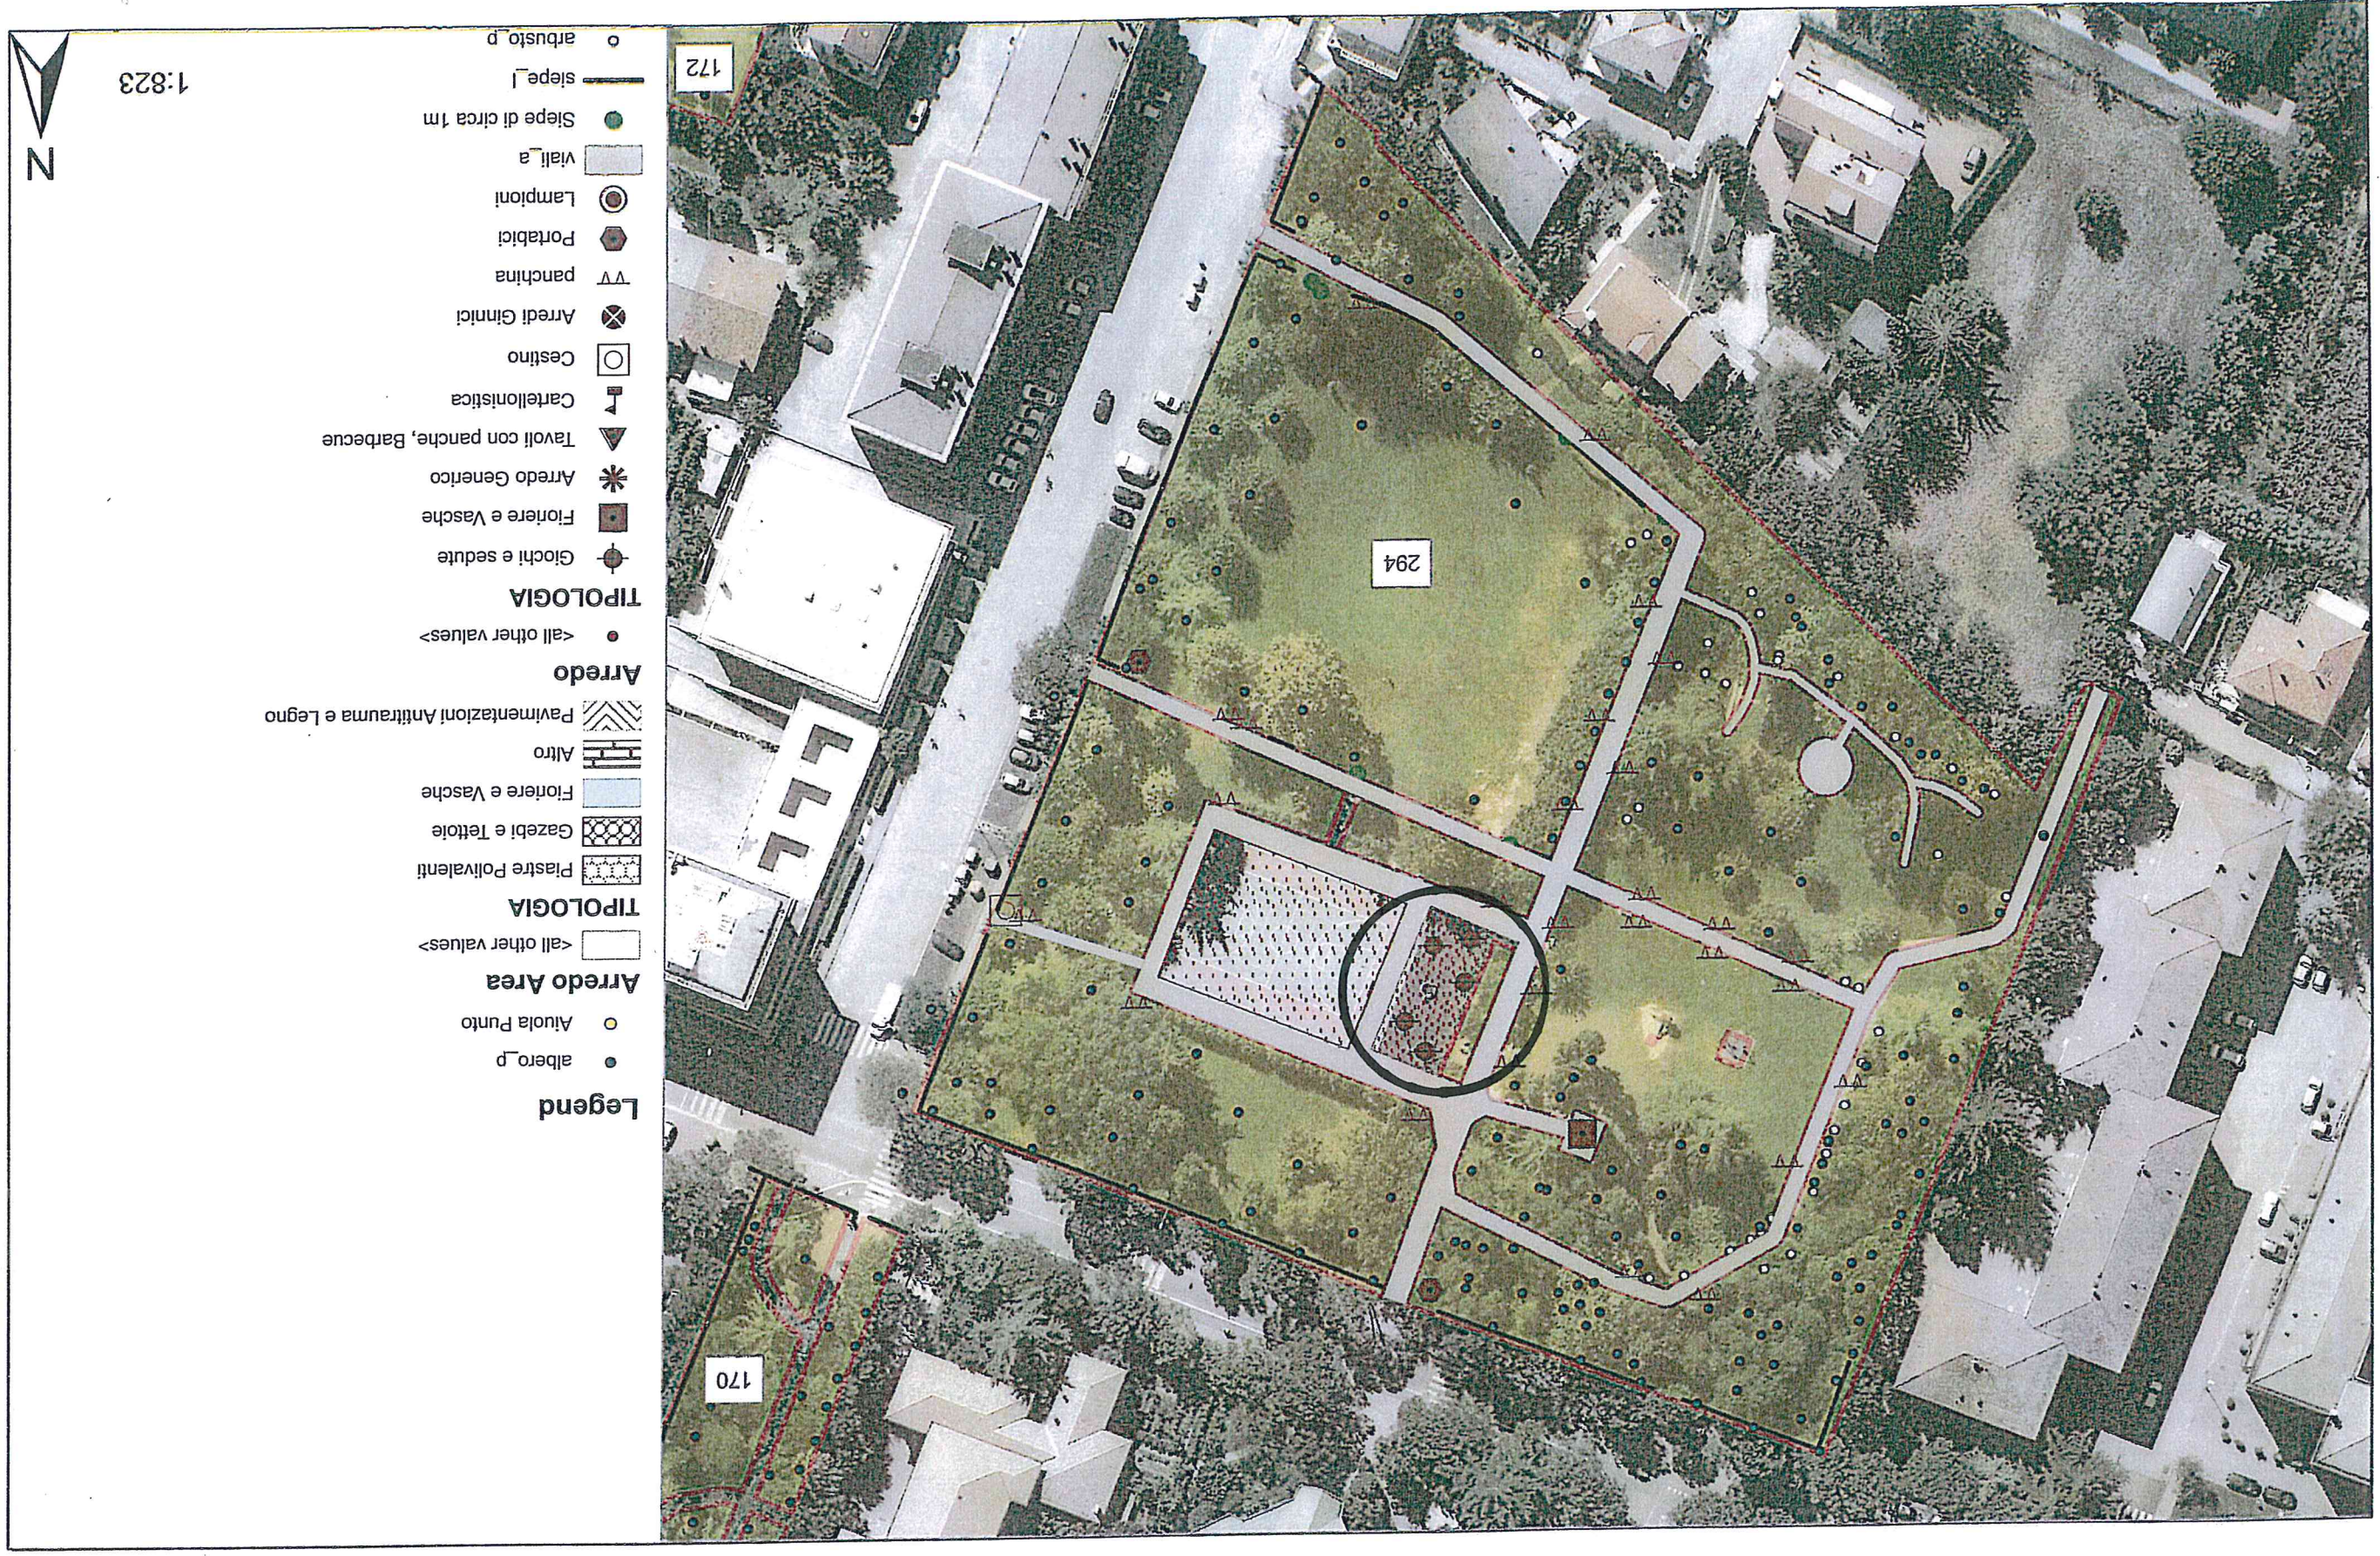

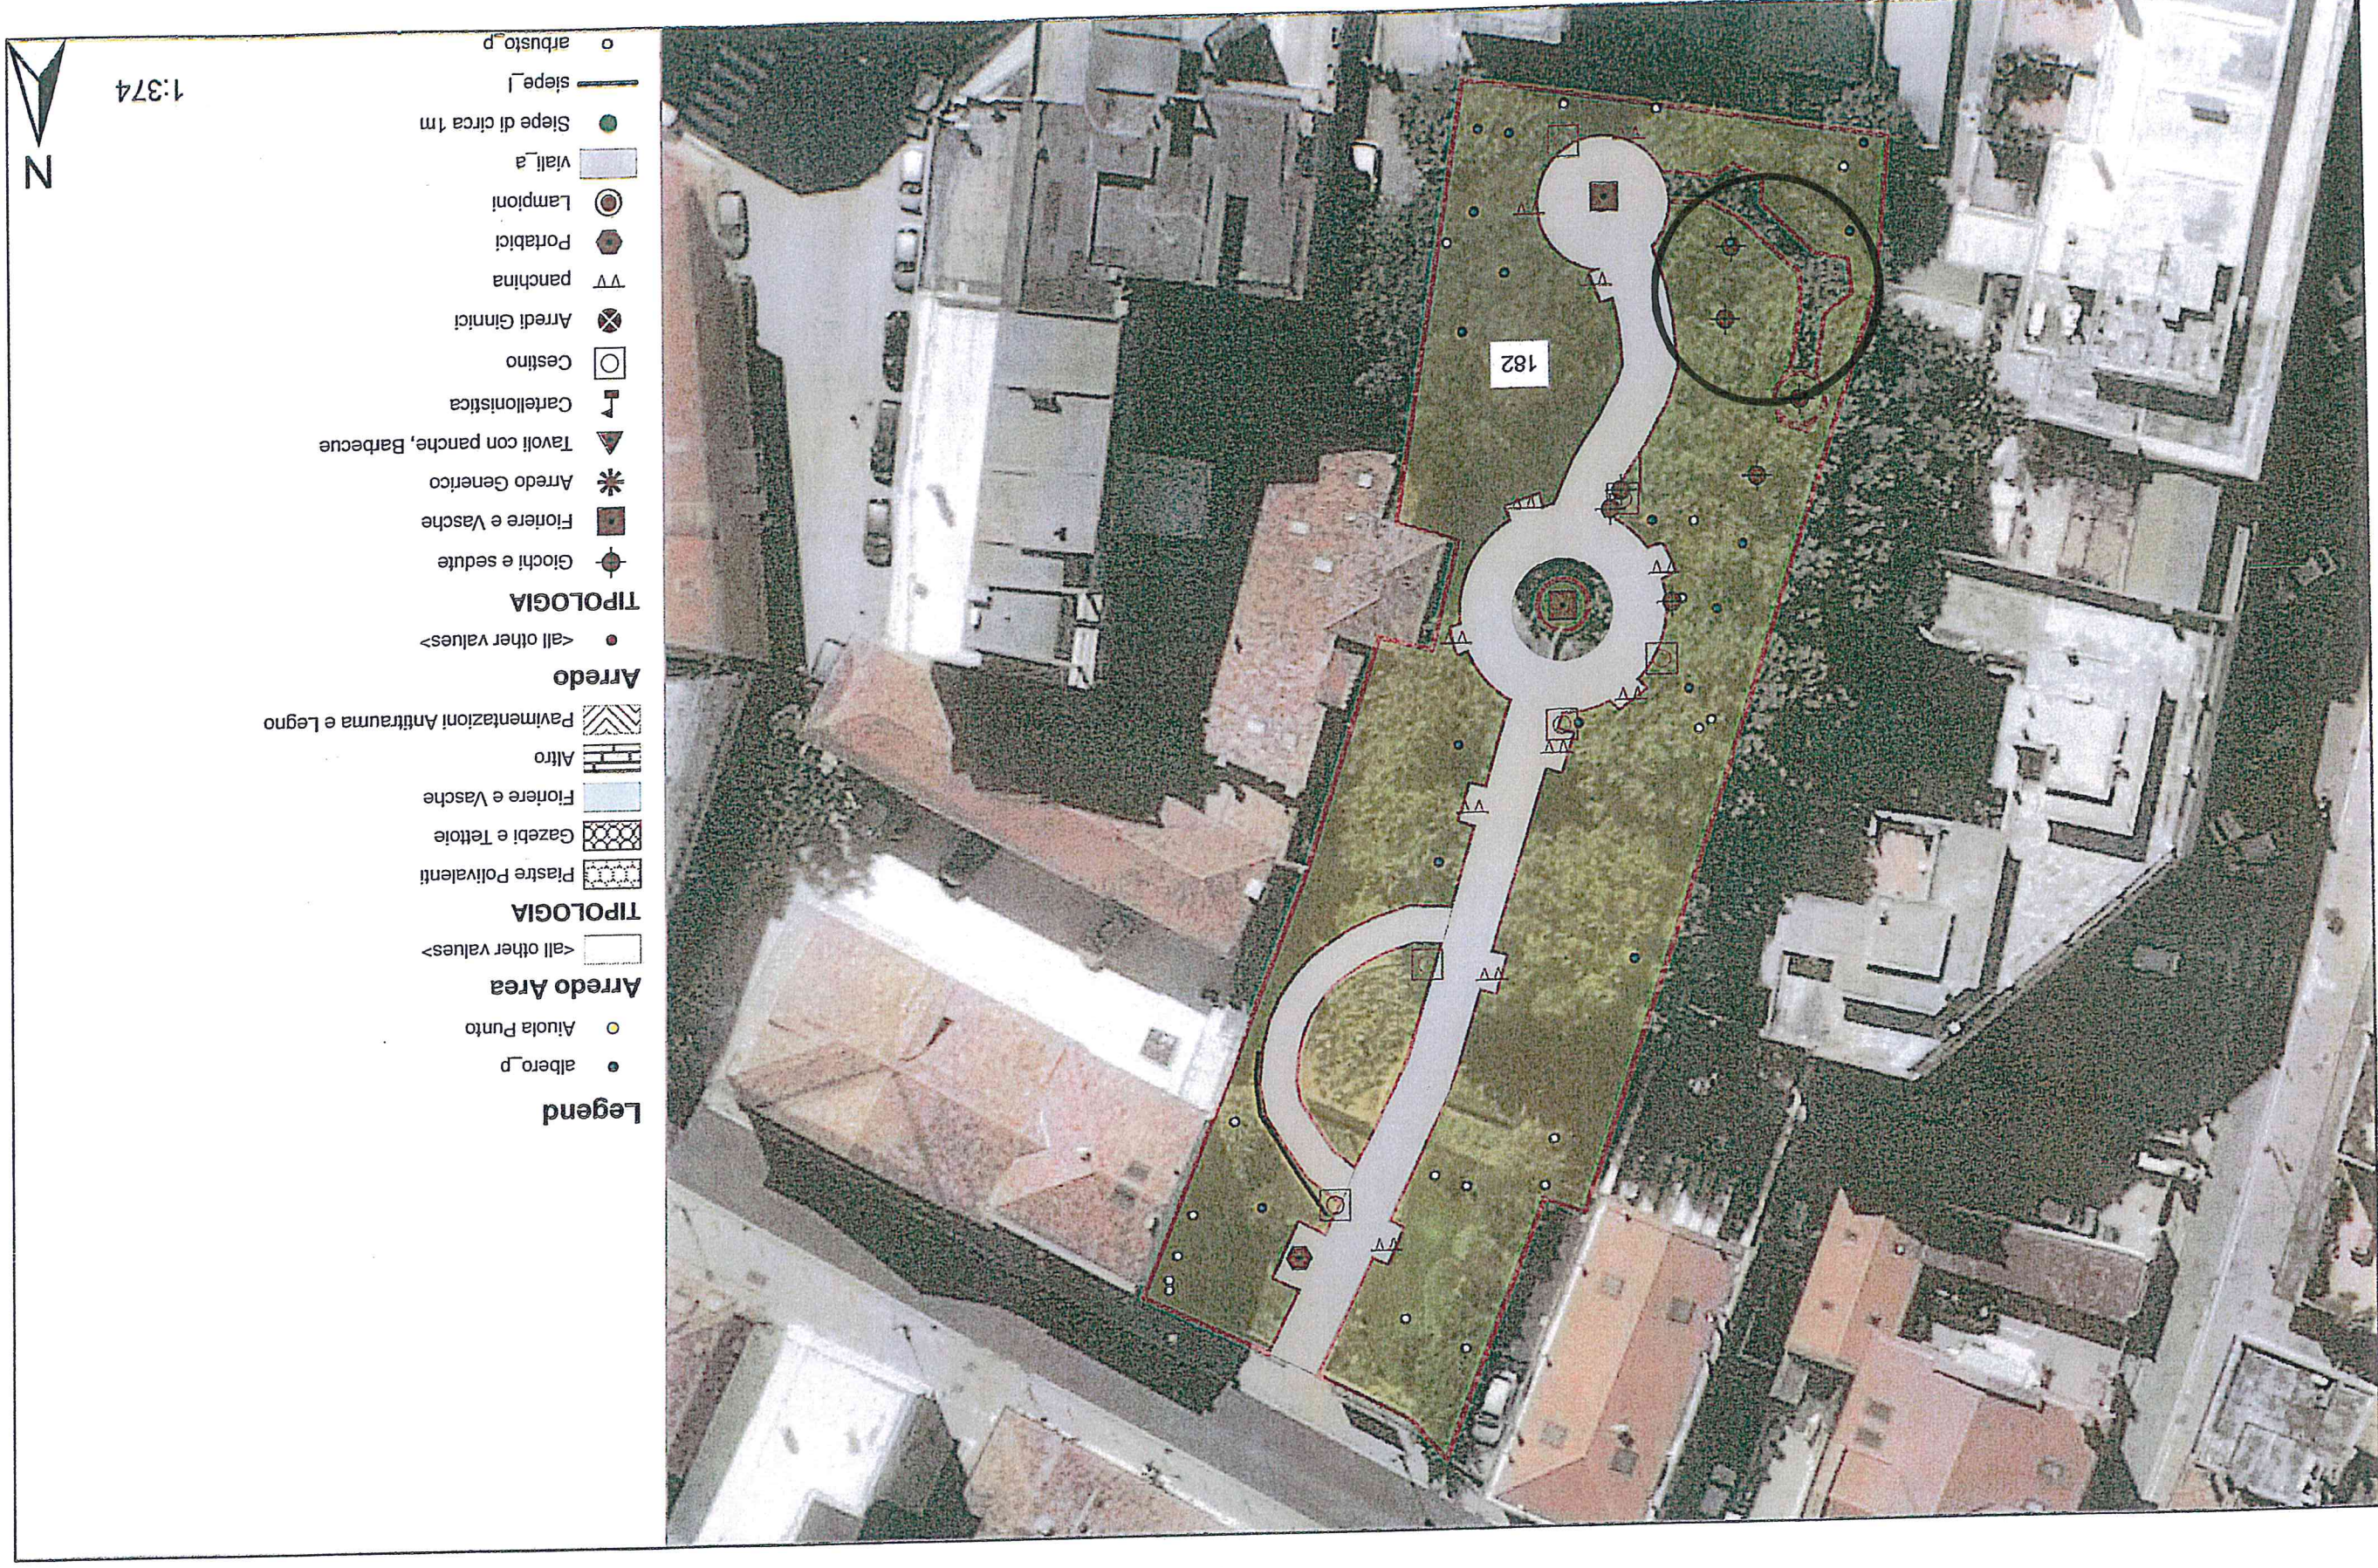

Legend

- albero_p
- Airola Punto

Arredo Area

- <all other values>

TIPOLOGIA

- Plastre Polivalenti
- Gazebi e Tettoie
- Fiorere e Vasche
- Altro
- Pavimentazioni Antitrauma e Legno

Arredo

- <all other values>

TIPOLOGIA

- Giochi e sedute
- Fiorere e Vasche
- * Arredo Generico
- ▲ Tavoli con panche, Barbecue
- ⌚ Cartellonistica
- Cestino
- ⊗ Arredi Ginnici
- ∇ panchina
- ⬢ Portabici
- ⊙ Lampioni
- ▭ Vall_a
- Stepe di circa 1m
- siepe_l
- arbusto_p


1:374



Sabbioni parco



Bissagola area (parco Allende)

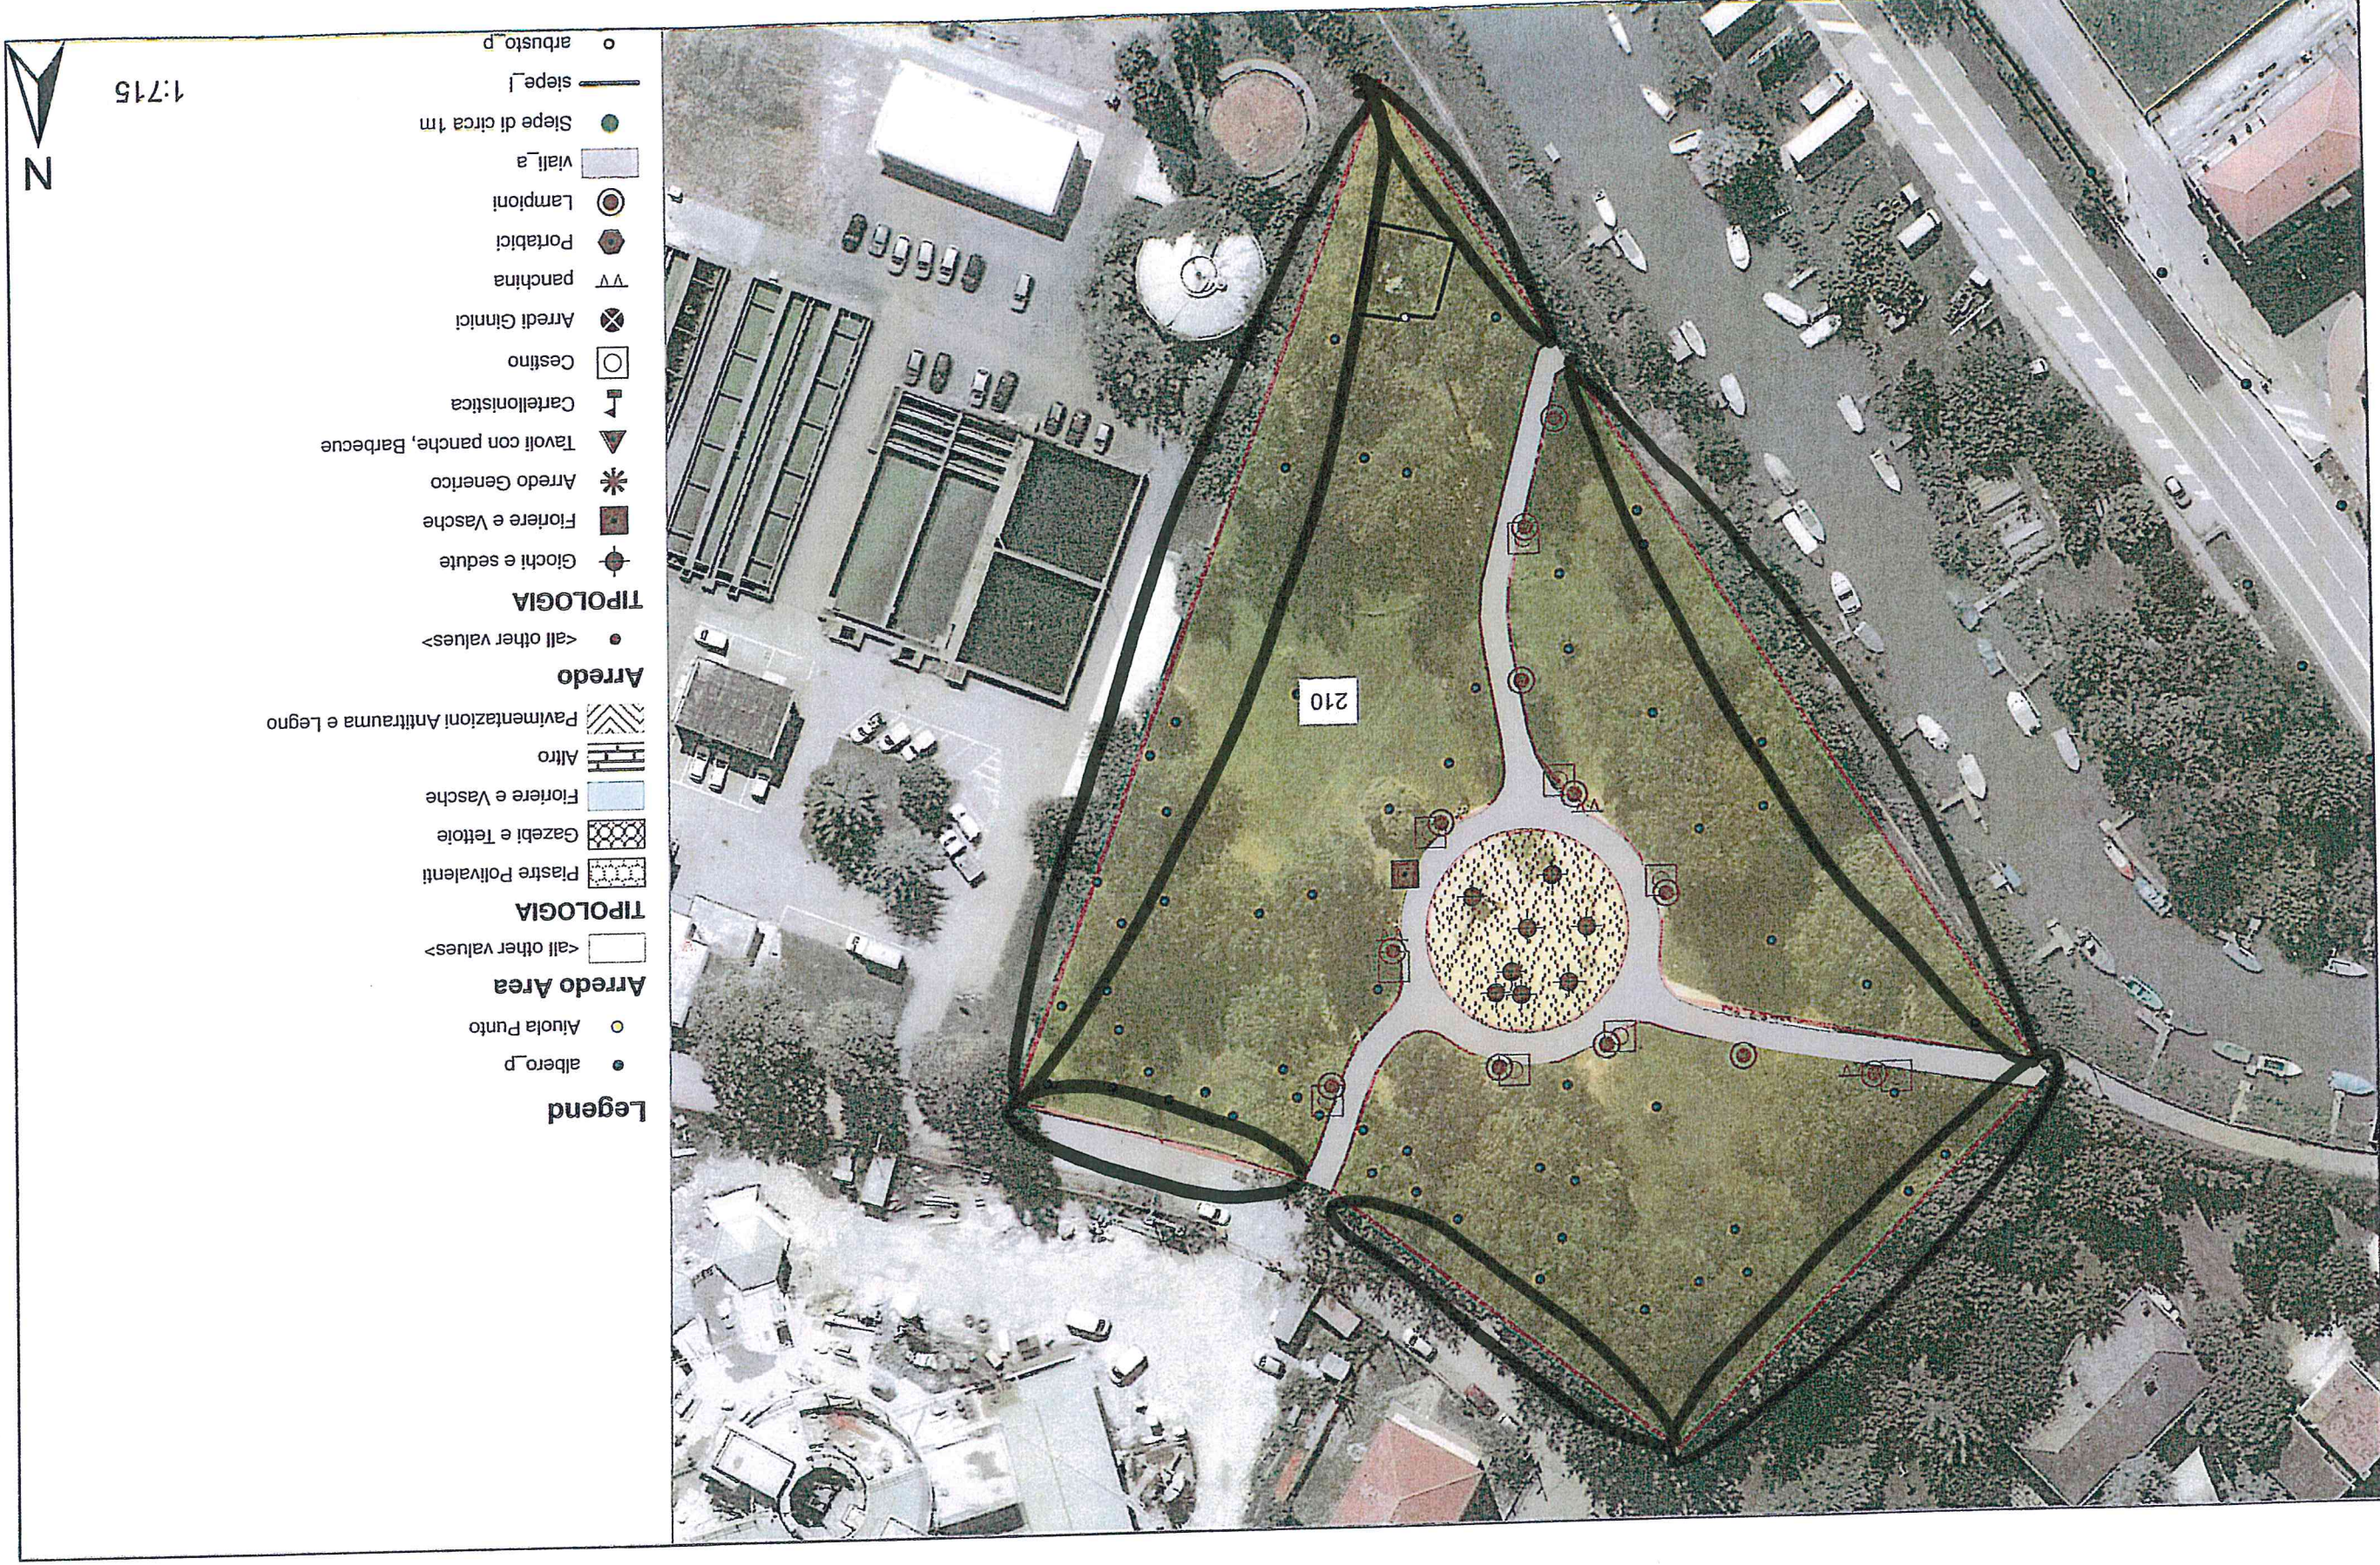

Legend

- albero_p
- Aiuola Punto

Arredo Area

- <all other values>

TIPOLOGIA

- ▨ Piastre Polivalenti
- ▨ Gazebi e Tettole
- ▨ Fioriere e Vasche
- ▨ Altro
- ▨ Pavimentazioni Antitrauma e Legno

Arredo

- <all other values>

TIPOLOGIA


- Giochi e sedute
- Fioriere e Vasche
- * Arredo Generico
- ▼ Tavoli con panche, Barbecue
- ⌚ Cartellonistica
- Cestino
- ⊗ Arredi Ginici
- ∨∨ panchina
- ⬢ Portabici
- ⊙ Lampioni
- ▨ Viali_a
- Stepe di circa 1m
- stepe_l
- arbussto_p


1:715






Don Sturzo parco

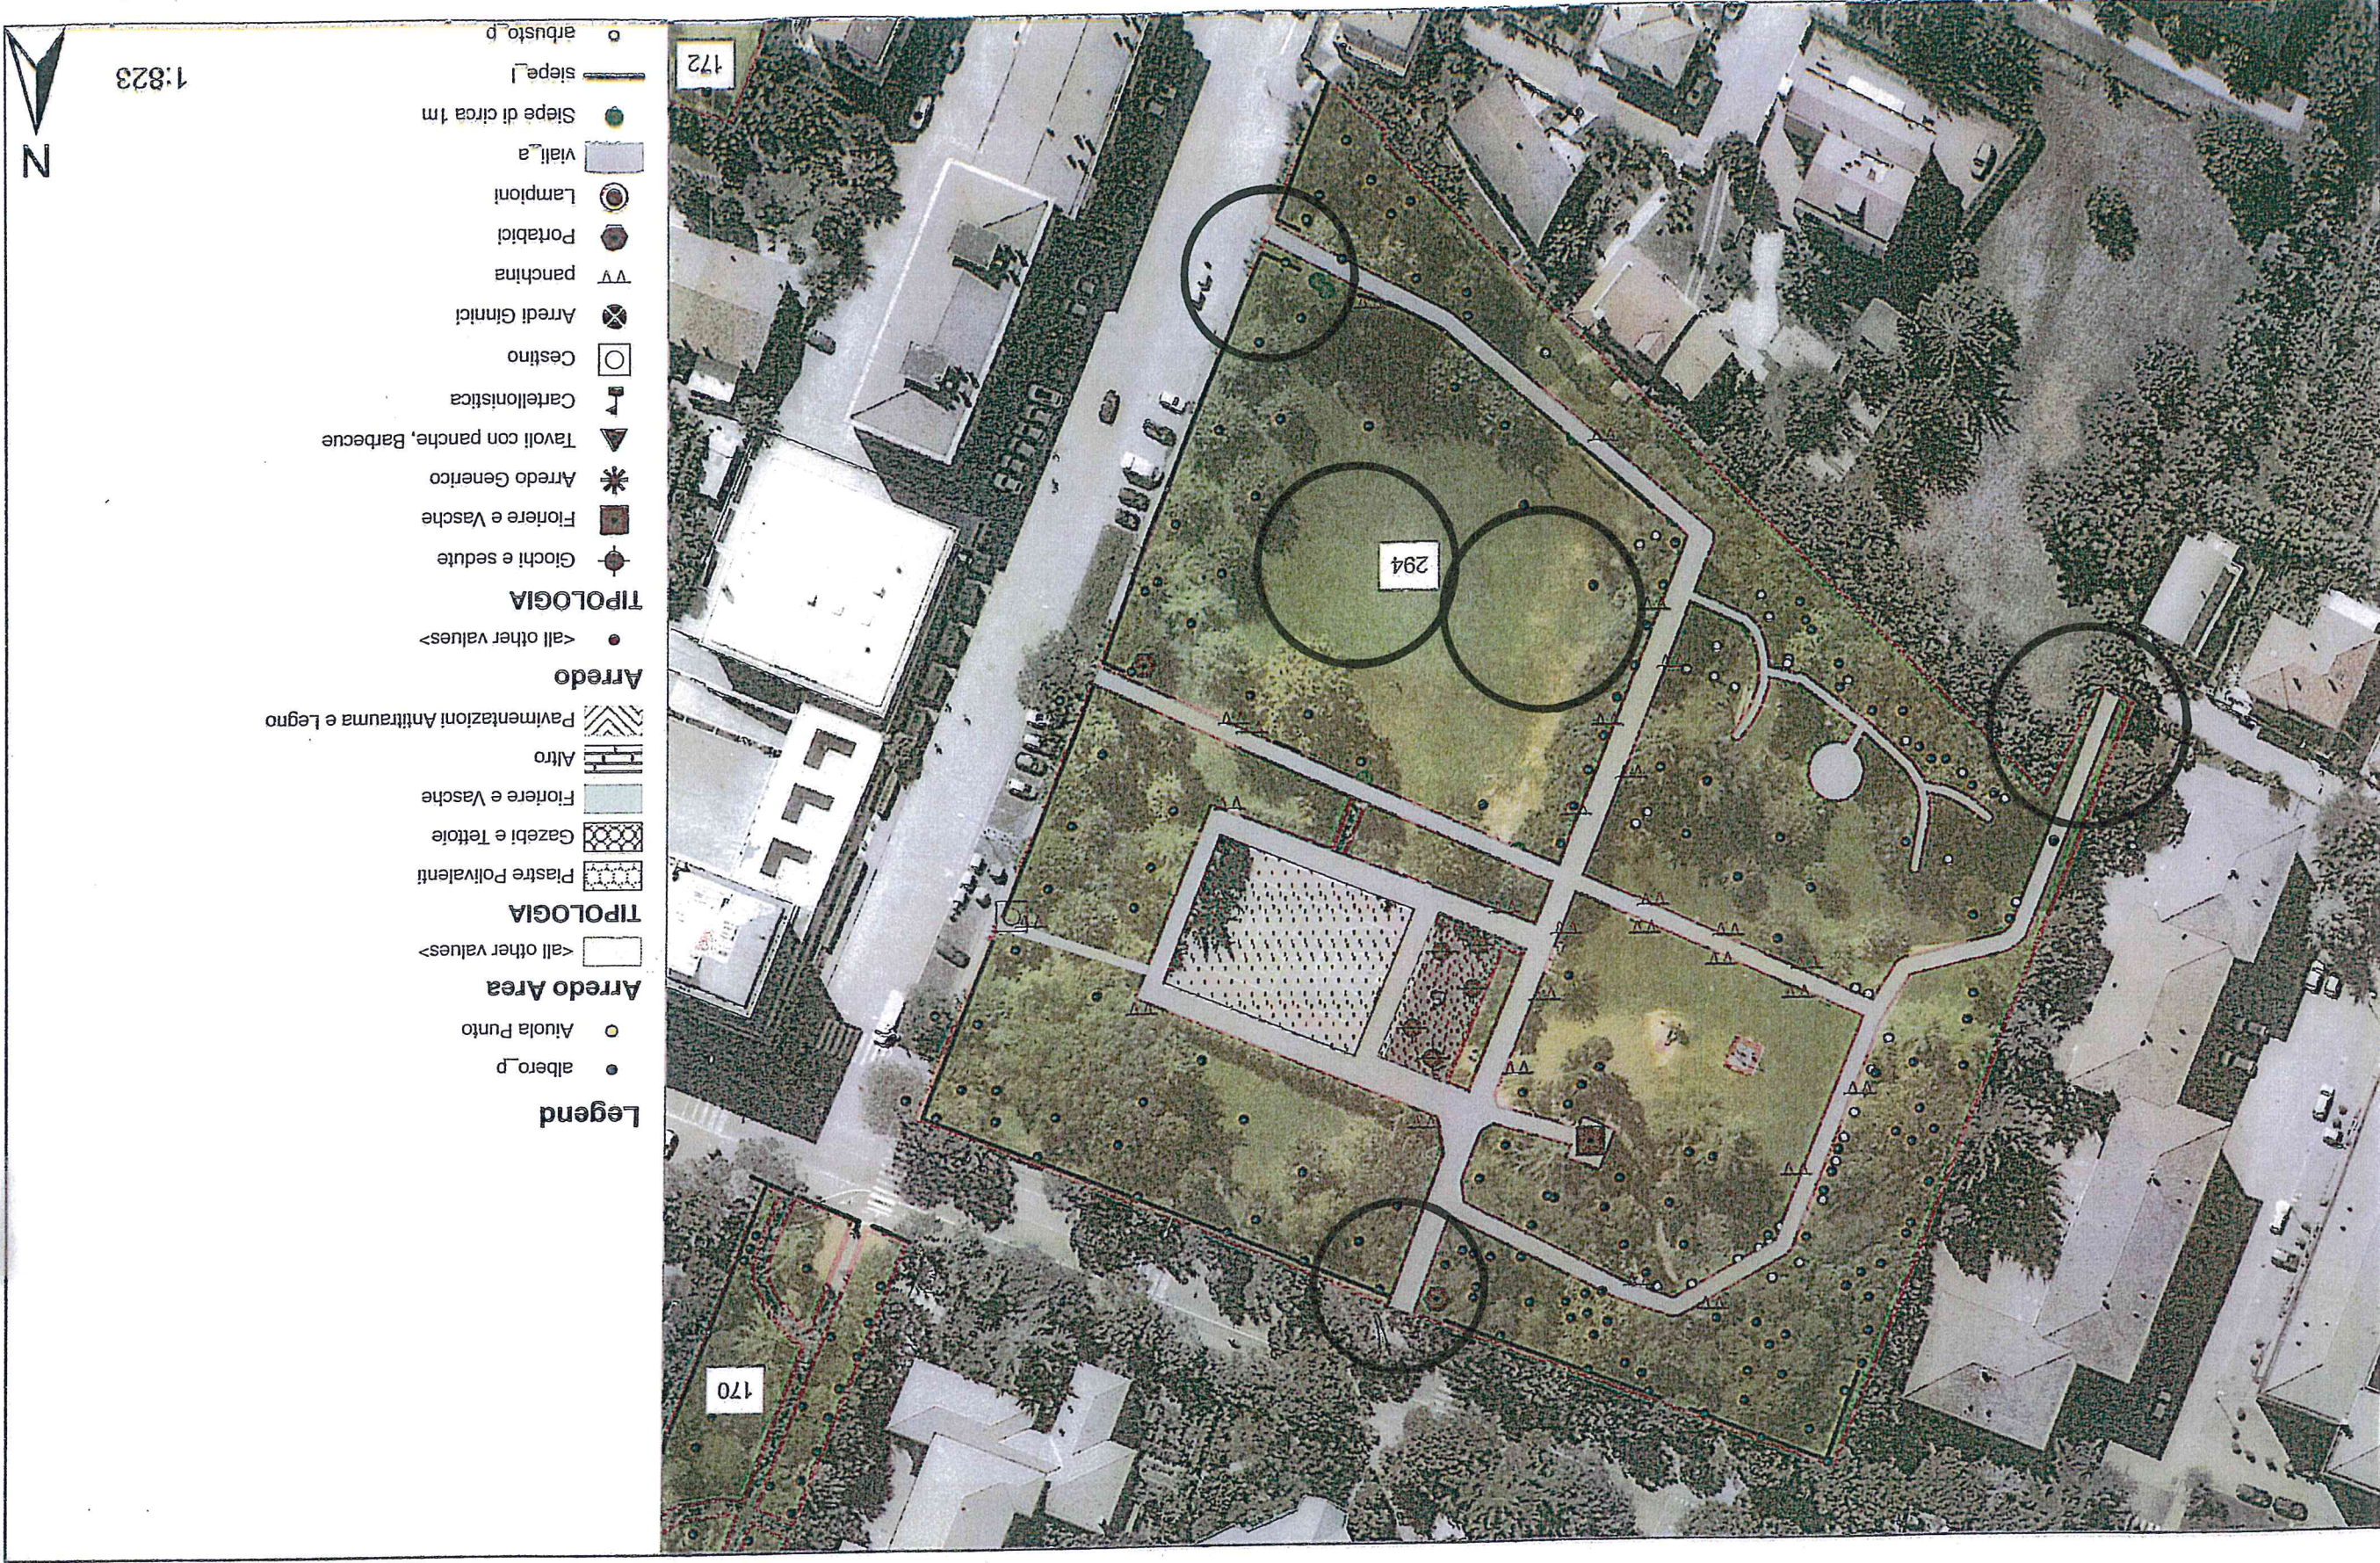

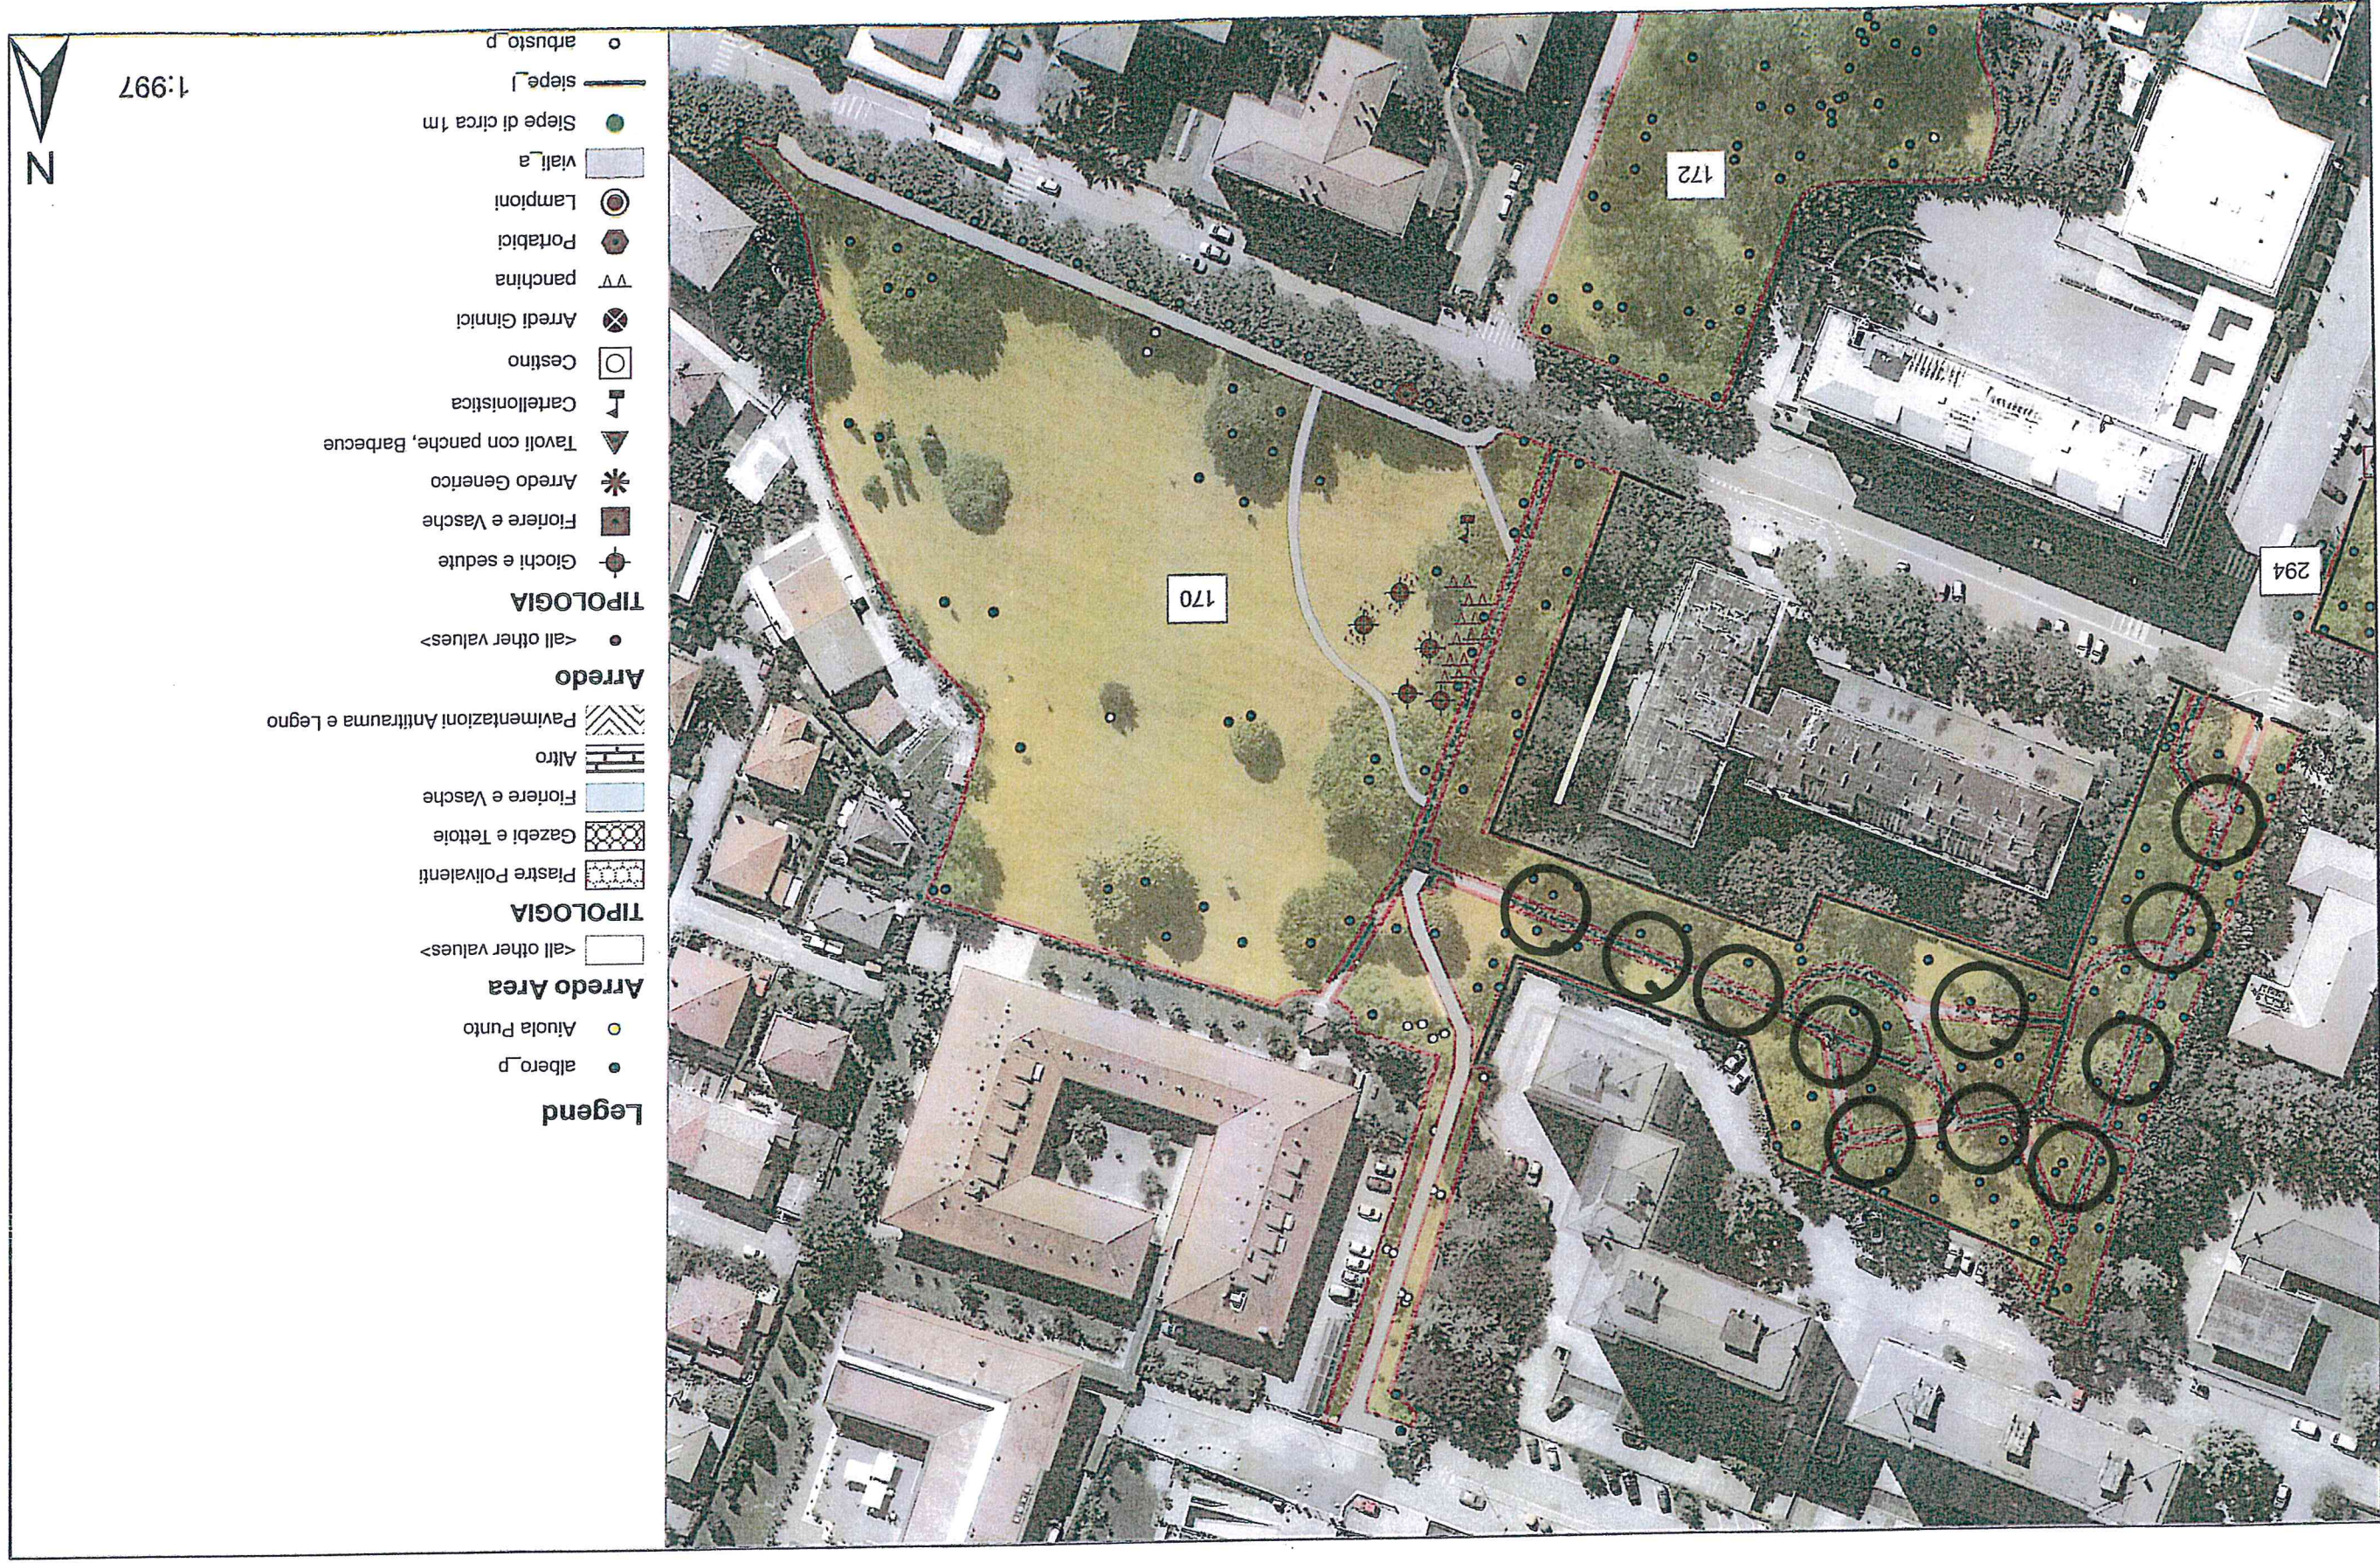

Dell'Ulivo Area

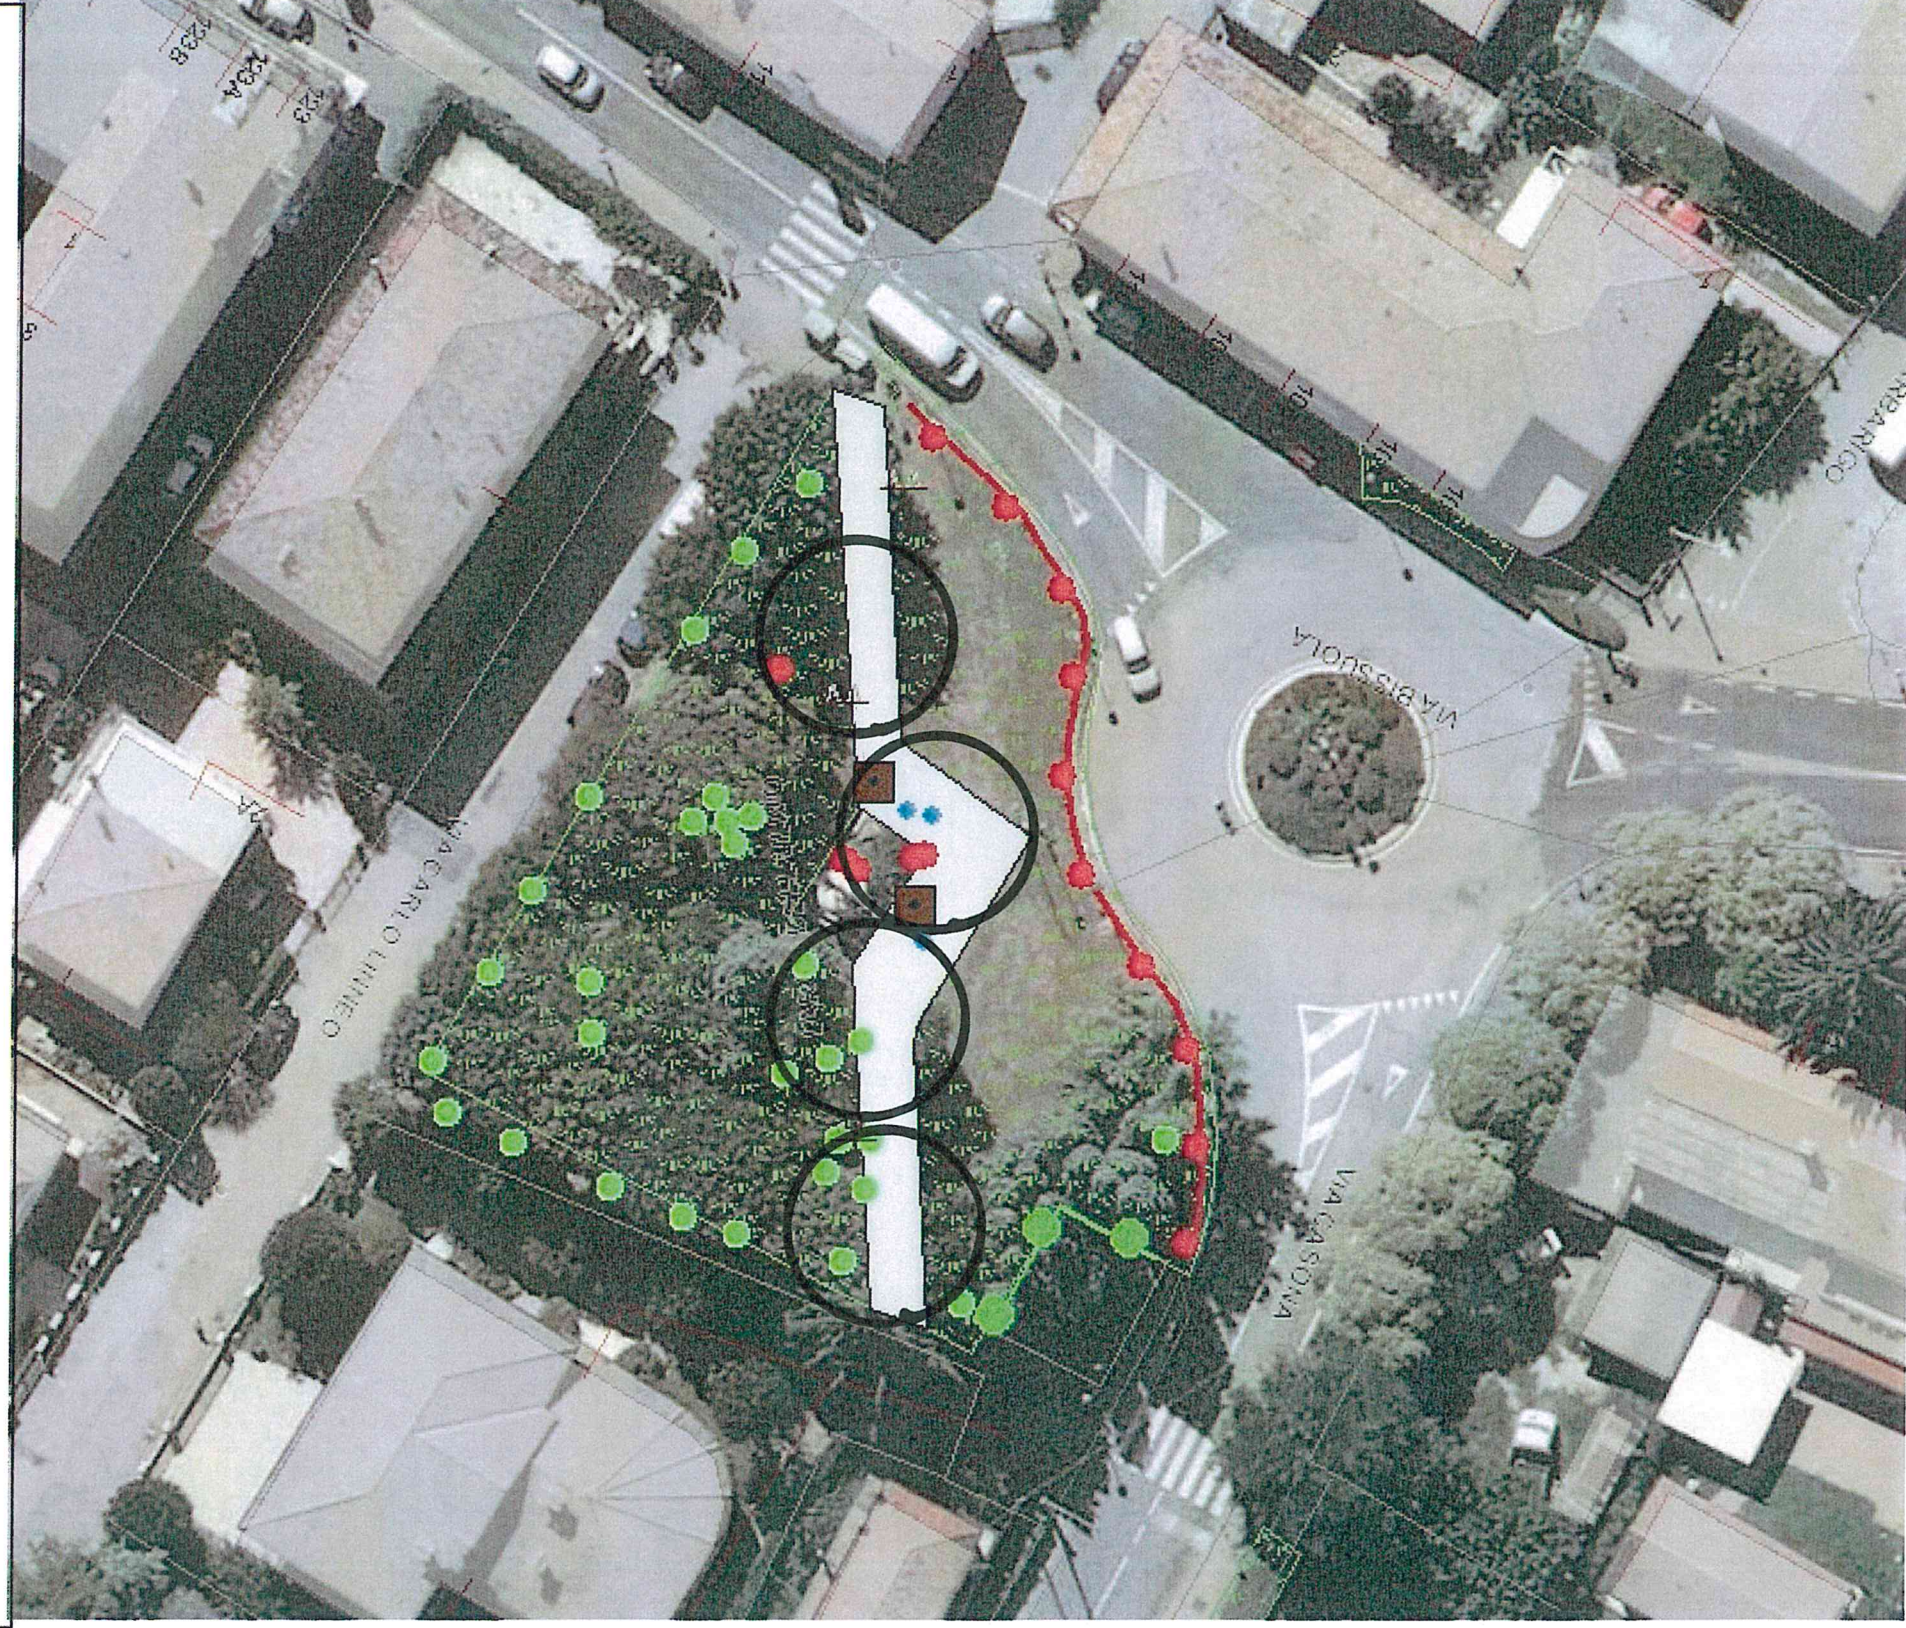

Legend

- Arredo
- Arredo simboli
- TIPLOGIA
- Giocli e sedute
- Floriere e Vasche
- * Arredo Genérico
- ▲ Tavoli con panche, Barbecue
- Cartellonistica
- Ceslino
- Arredi Ginnici
- panchina
- Portabici
- Lampioni
- Arbusto
- Arbusto simbolo
- Albero
- Albero simboli
- STATO_POST
- Albero morto
- Cespata
- Libero
- Occupato
- ◆ Stepe di circa 1 m
- ◆ Stepe di circa 1 m simbolo
- ◆ Aiuda
- ◆ Aiuda simbolo
- Arredo Linea
- <all other values>
- TIPLOGIA
- Cancelli e Palizzate
- Fioriere
- Panchine e Sedute
- Luce
- ◆ Arbusto Linea
- ◆ Albero Ffare
- Aiuda Linea
- Stepe
- Arredo Area
- <all other values>
- TIPLOGIA
- Plastre Polivalenti
- Gazebl e Tettoie
- Floriere e Vasche
- Altro
- Pavimentazioni Antracima e Legno
- Arbusto Area
- Alberi Area
- Viali
- Stepe Area
- Prato

1:500






- Legend**
- albero_p
 - Aluola Punto
- Arredo Area**
- <all other values>
- TIPOLOGIA**
- Plastre Polivalenti
 - Gazebi e Tettoie
 - Fiorere e Vasche
 - Altro
 - Pavimentazioni Antitrauma e Legno
- Arredo**
- <all other values>
 - Giochi e sedute
 - Fiorere e Vasche
 - * Arredo Generico
 - ▼ Tavoli con panche, Barbecue
 - ⚡ Carrellonistica
 - Cestino
 - ⊗ Arredi Ginnci
 - ∨∨ panchina
 - ⬠ Portabici
 - ⊙ Lampioni
 - Vall_a
 - Siepe di circa 1m
 - siepe_l
 - arbusco_p


1:653



Borgo Pezzana Area

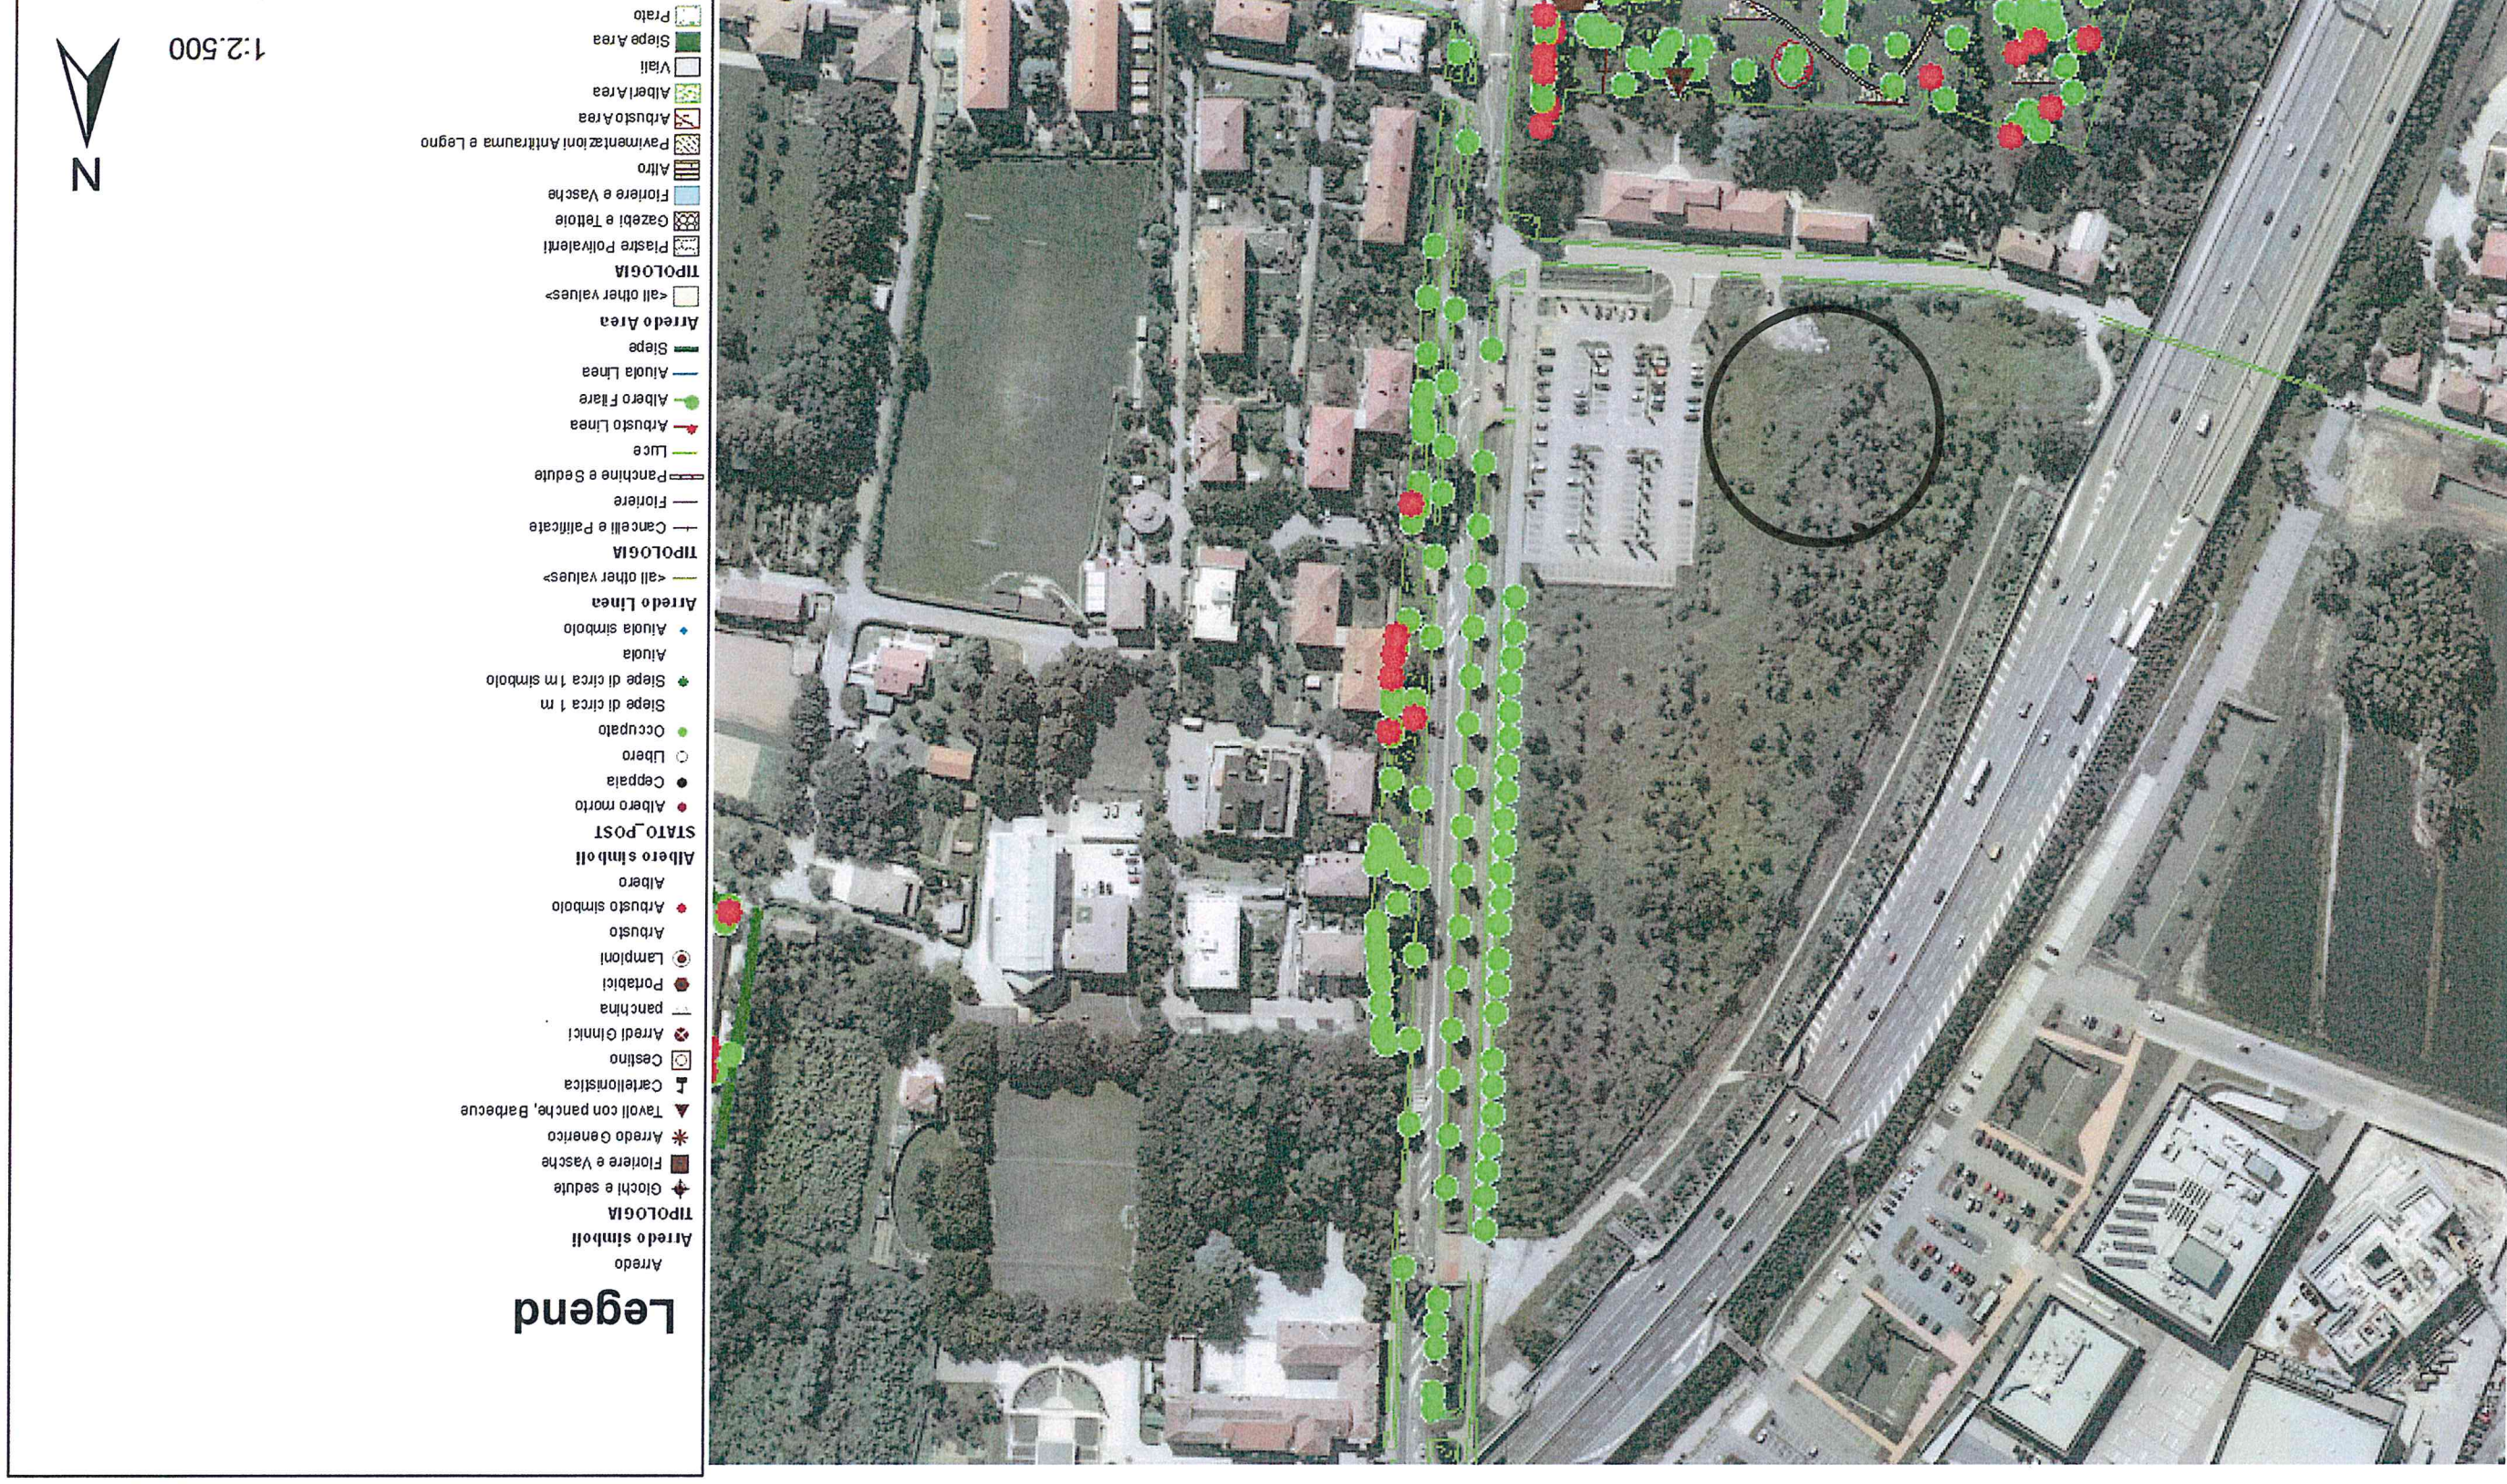


Marchesi Chiarin area

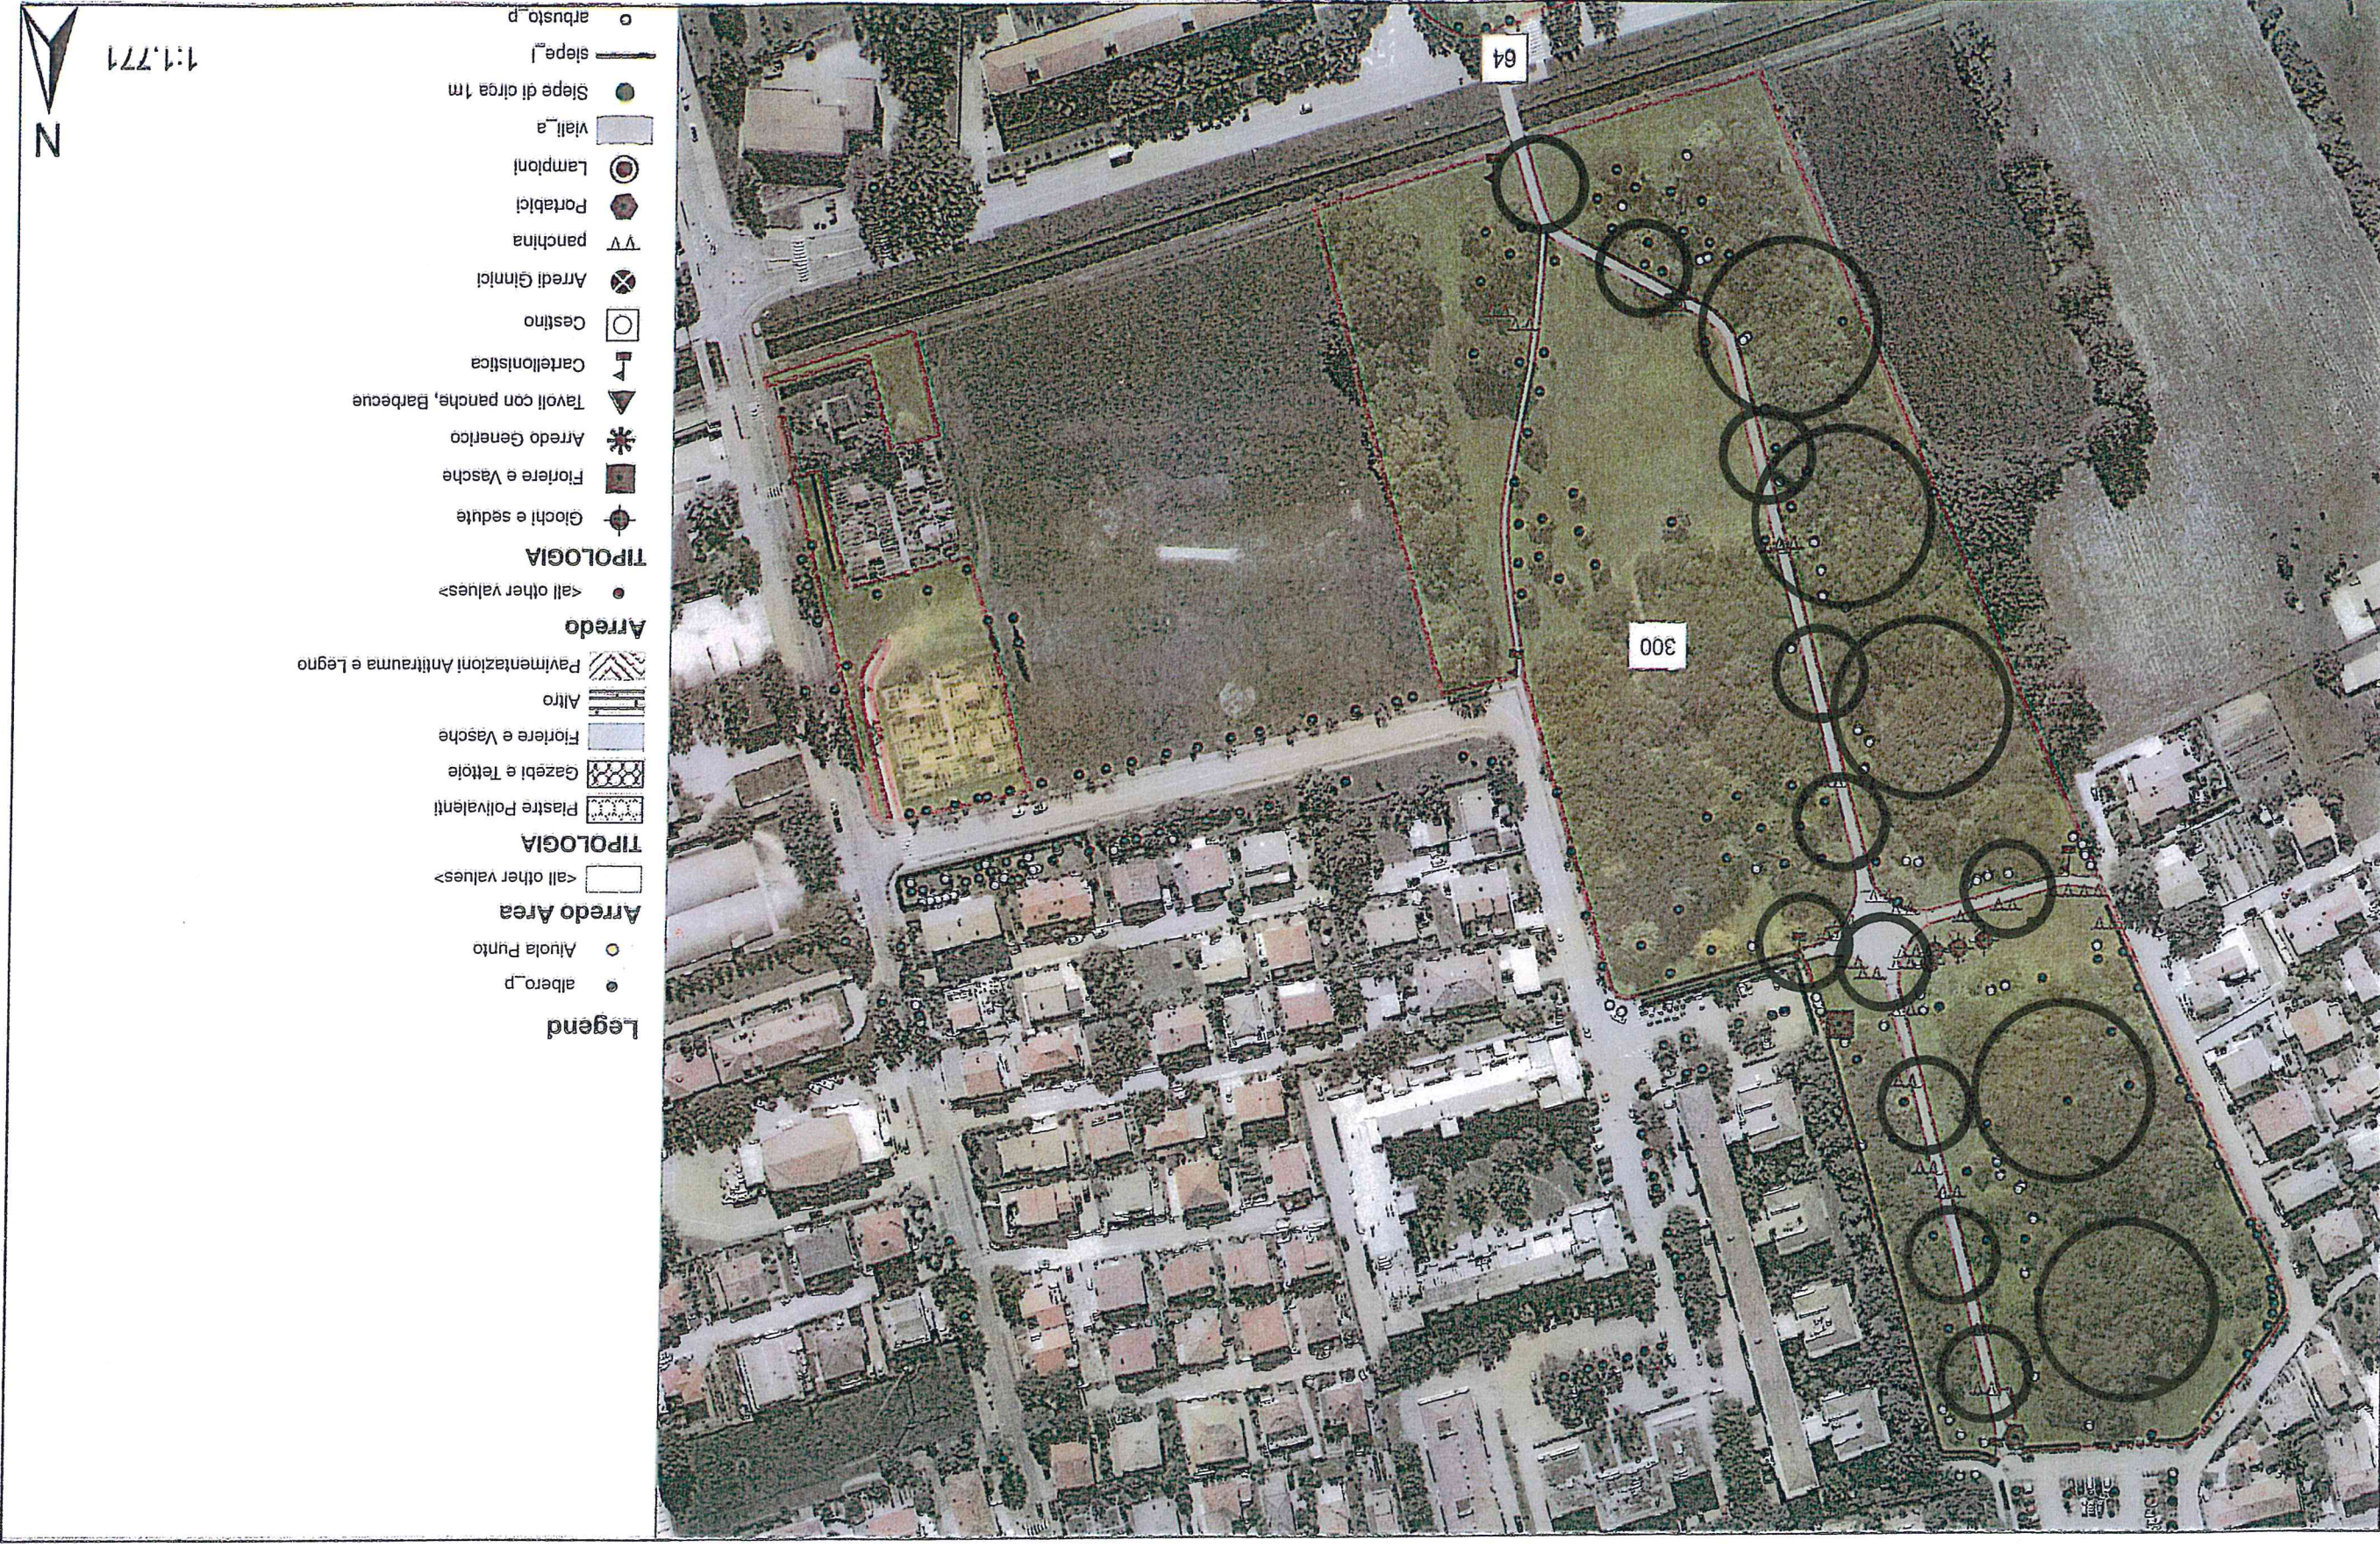




Comune di Venezia, Direzione Lavori Pubblici, Settore Pronto Intervento, Manutenzione Patrimonio e Verde Pubblico
 Sabbadino via (villaggio Laguna)

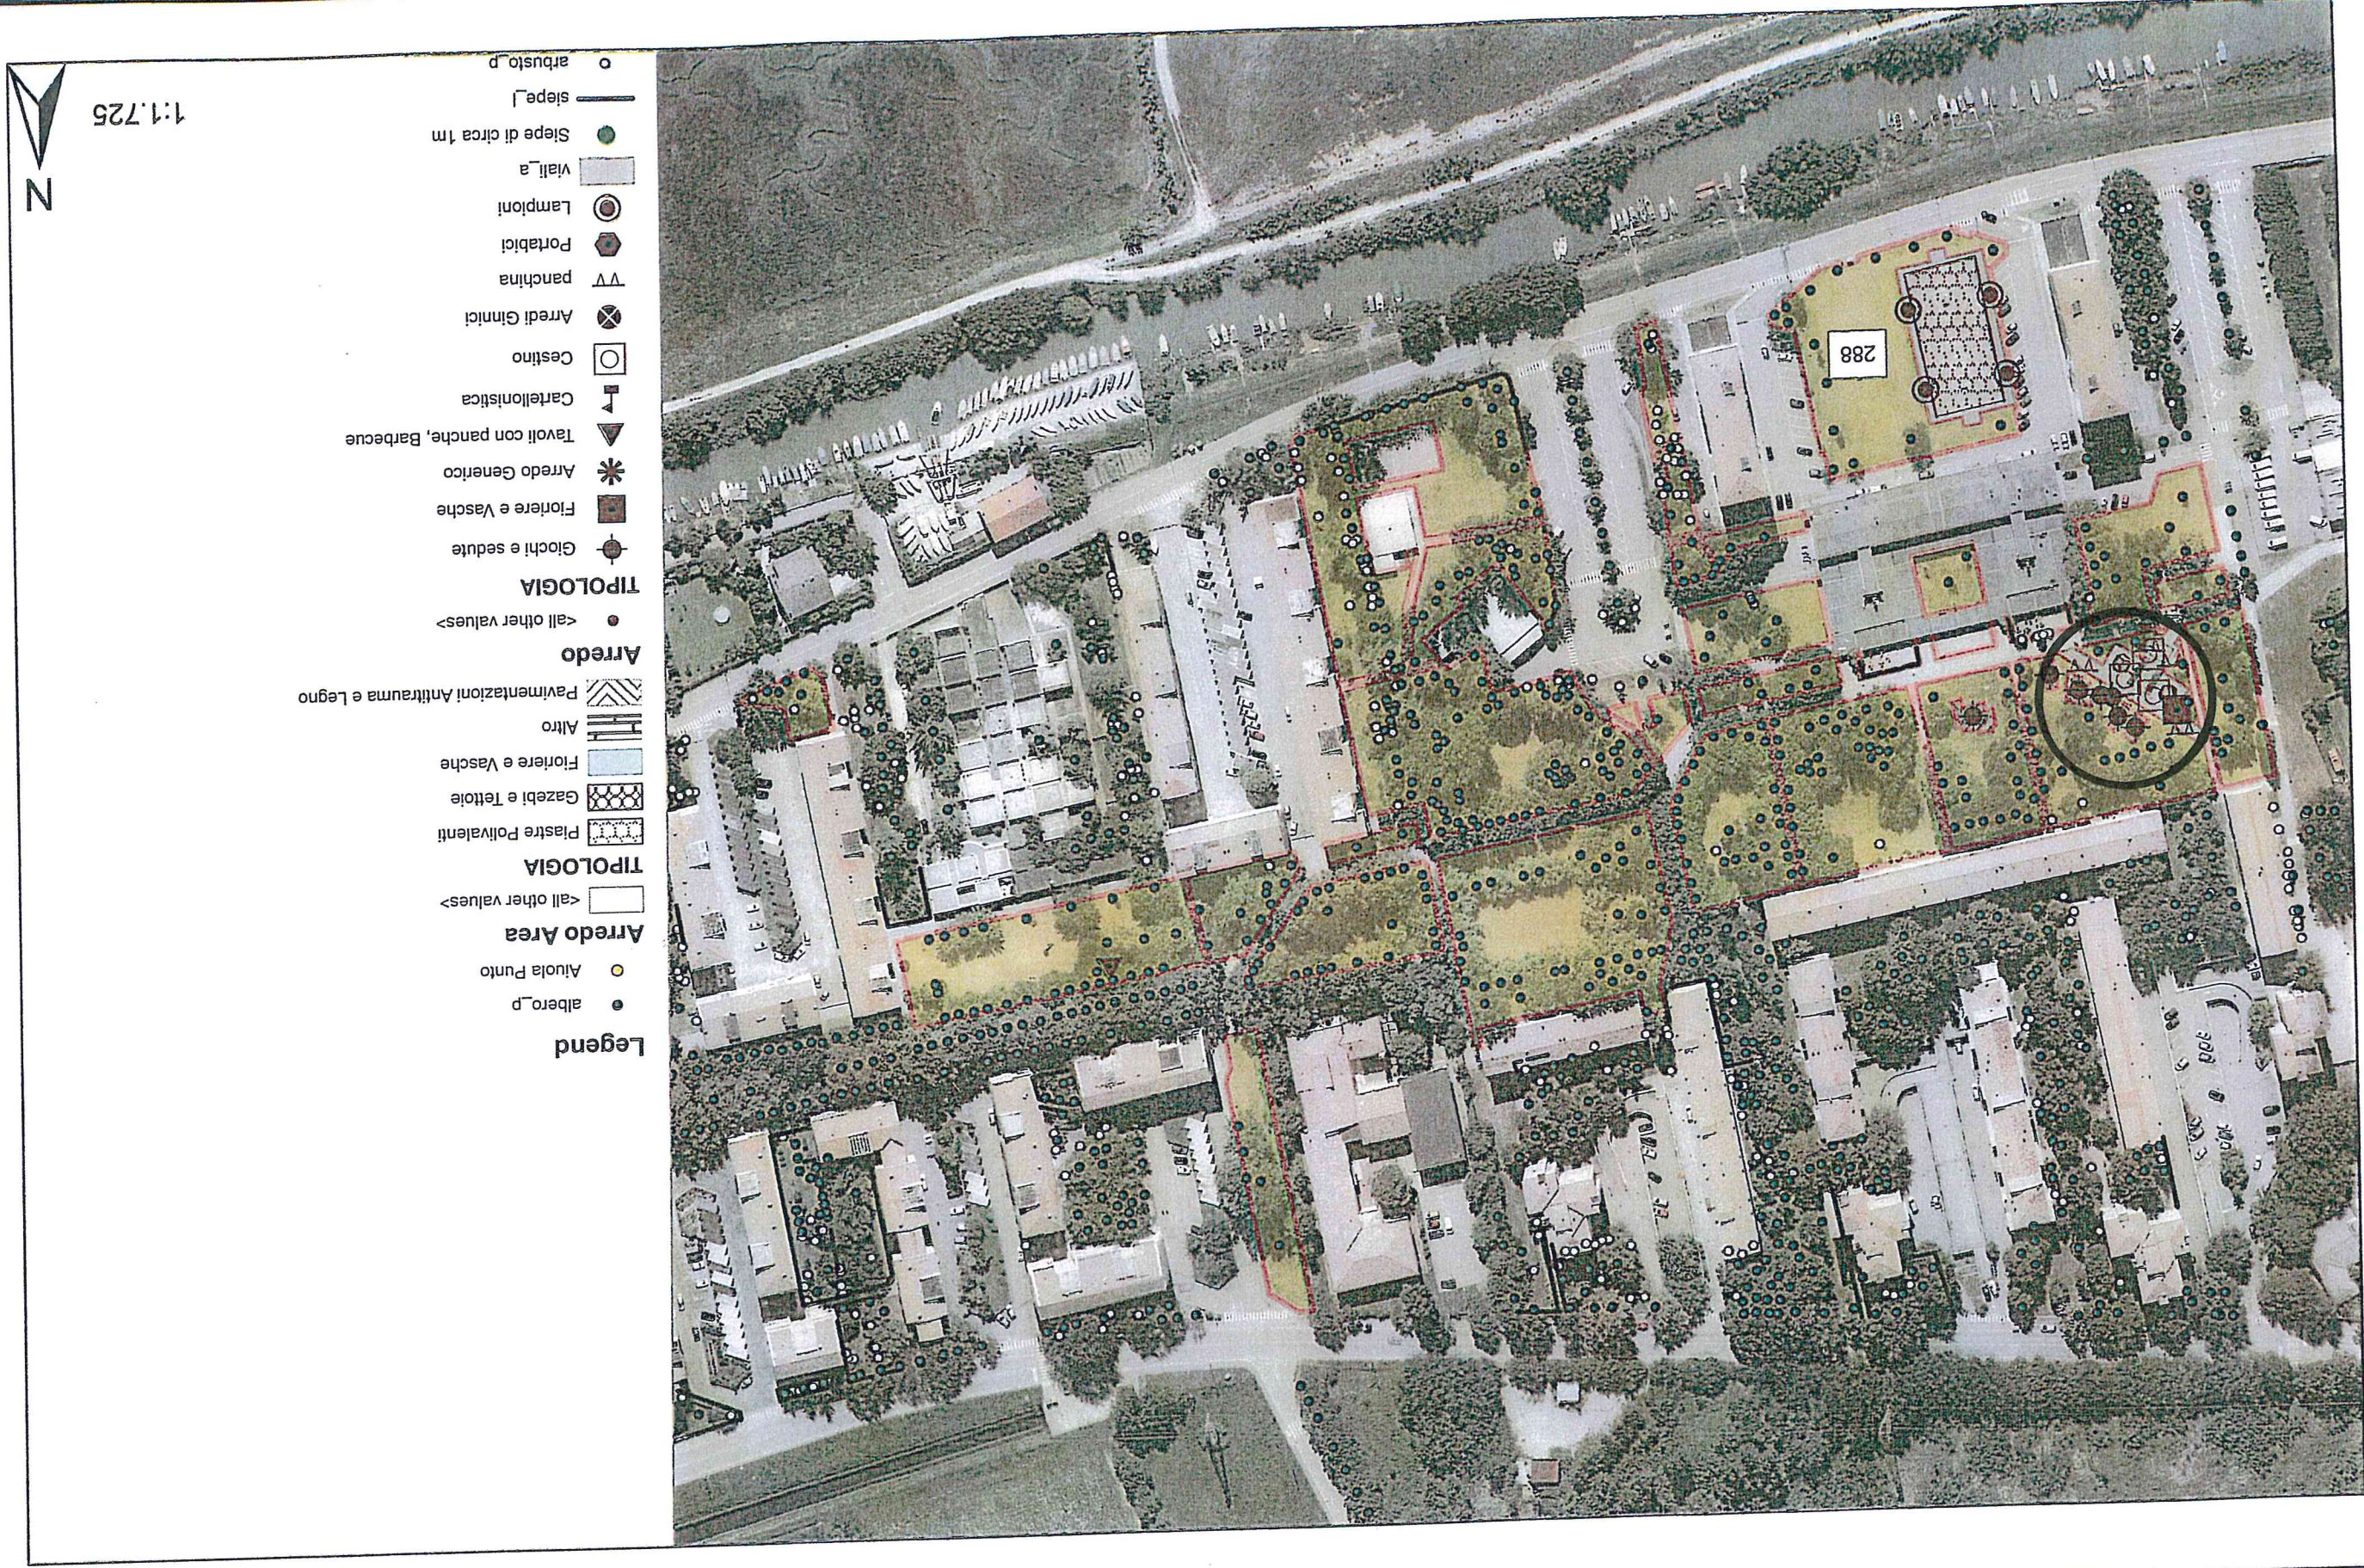

- Legend**
- albero_p
 - Aluola Punto
 - <all other values>
- TIPOLOGIA**
- ▨ Pavimentazioni Antitrauma e Legno
 - ▨ Altro
 - ▨ Fioriere e Vasche
 - ▨ Gazebi e Tettoie
 - ▨ Piastre Polivalenti
- Arredo Area**
- <all other values>
 - Giochi e sedute
 - Fioriere e Vasche
 - ✱ Arredo Generico
 - ▲ Tavoli con panche, Barbecue
 - ☐ Cartellonistica
 - ☐ Cestino
 - ⊗ Arredi Ginmici
 - ▽ panchina
 - ⬢ Portabici
 - ⊙ Lampioni
 - ▨ Valt_a
 - Stepe di circa 1m
 - siepe_l
 - arbusto_p
- TIPOLOGIA**
- <all other values>
- Arredo**
- <all other values>

1:1.725




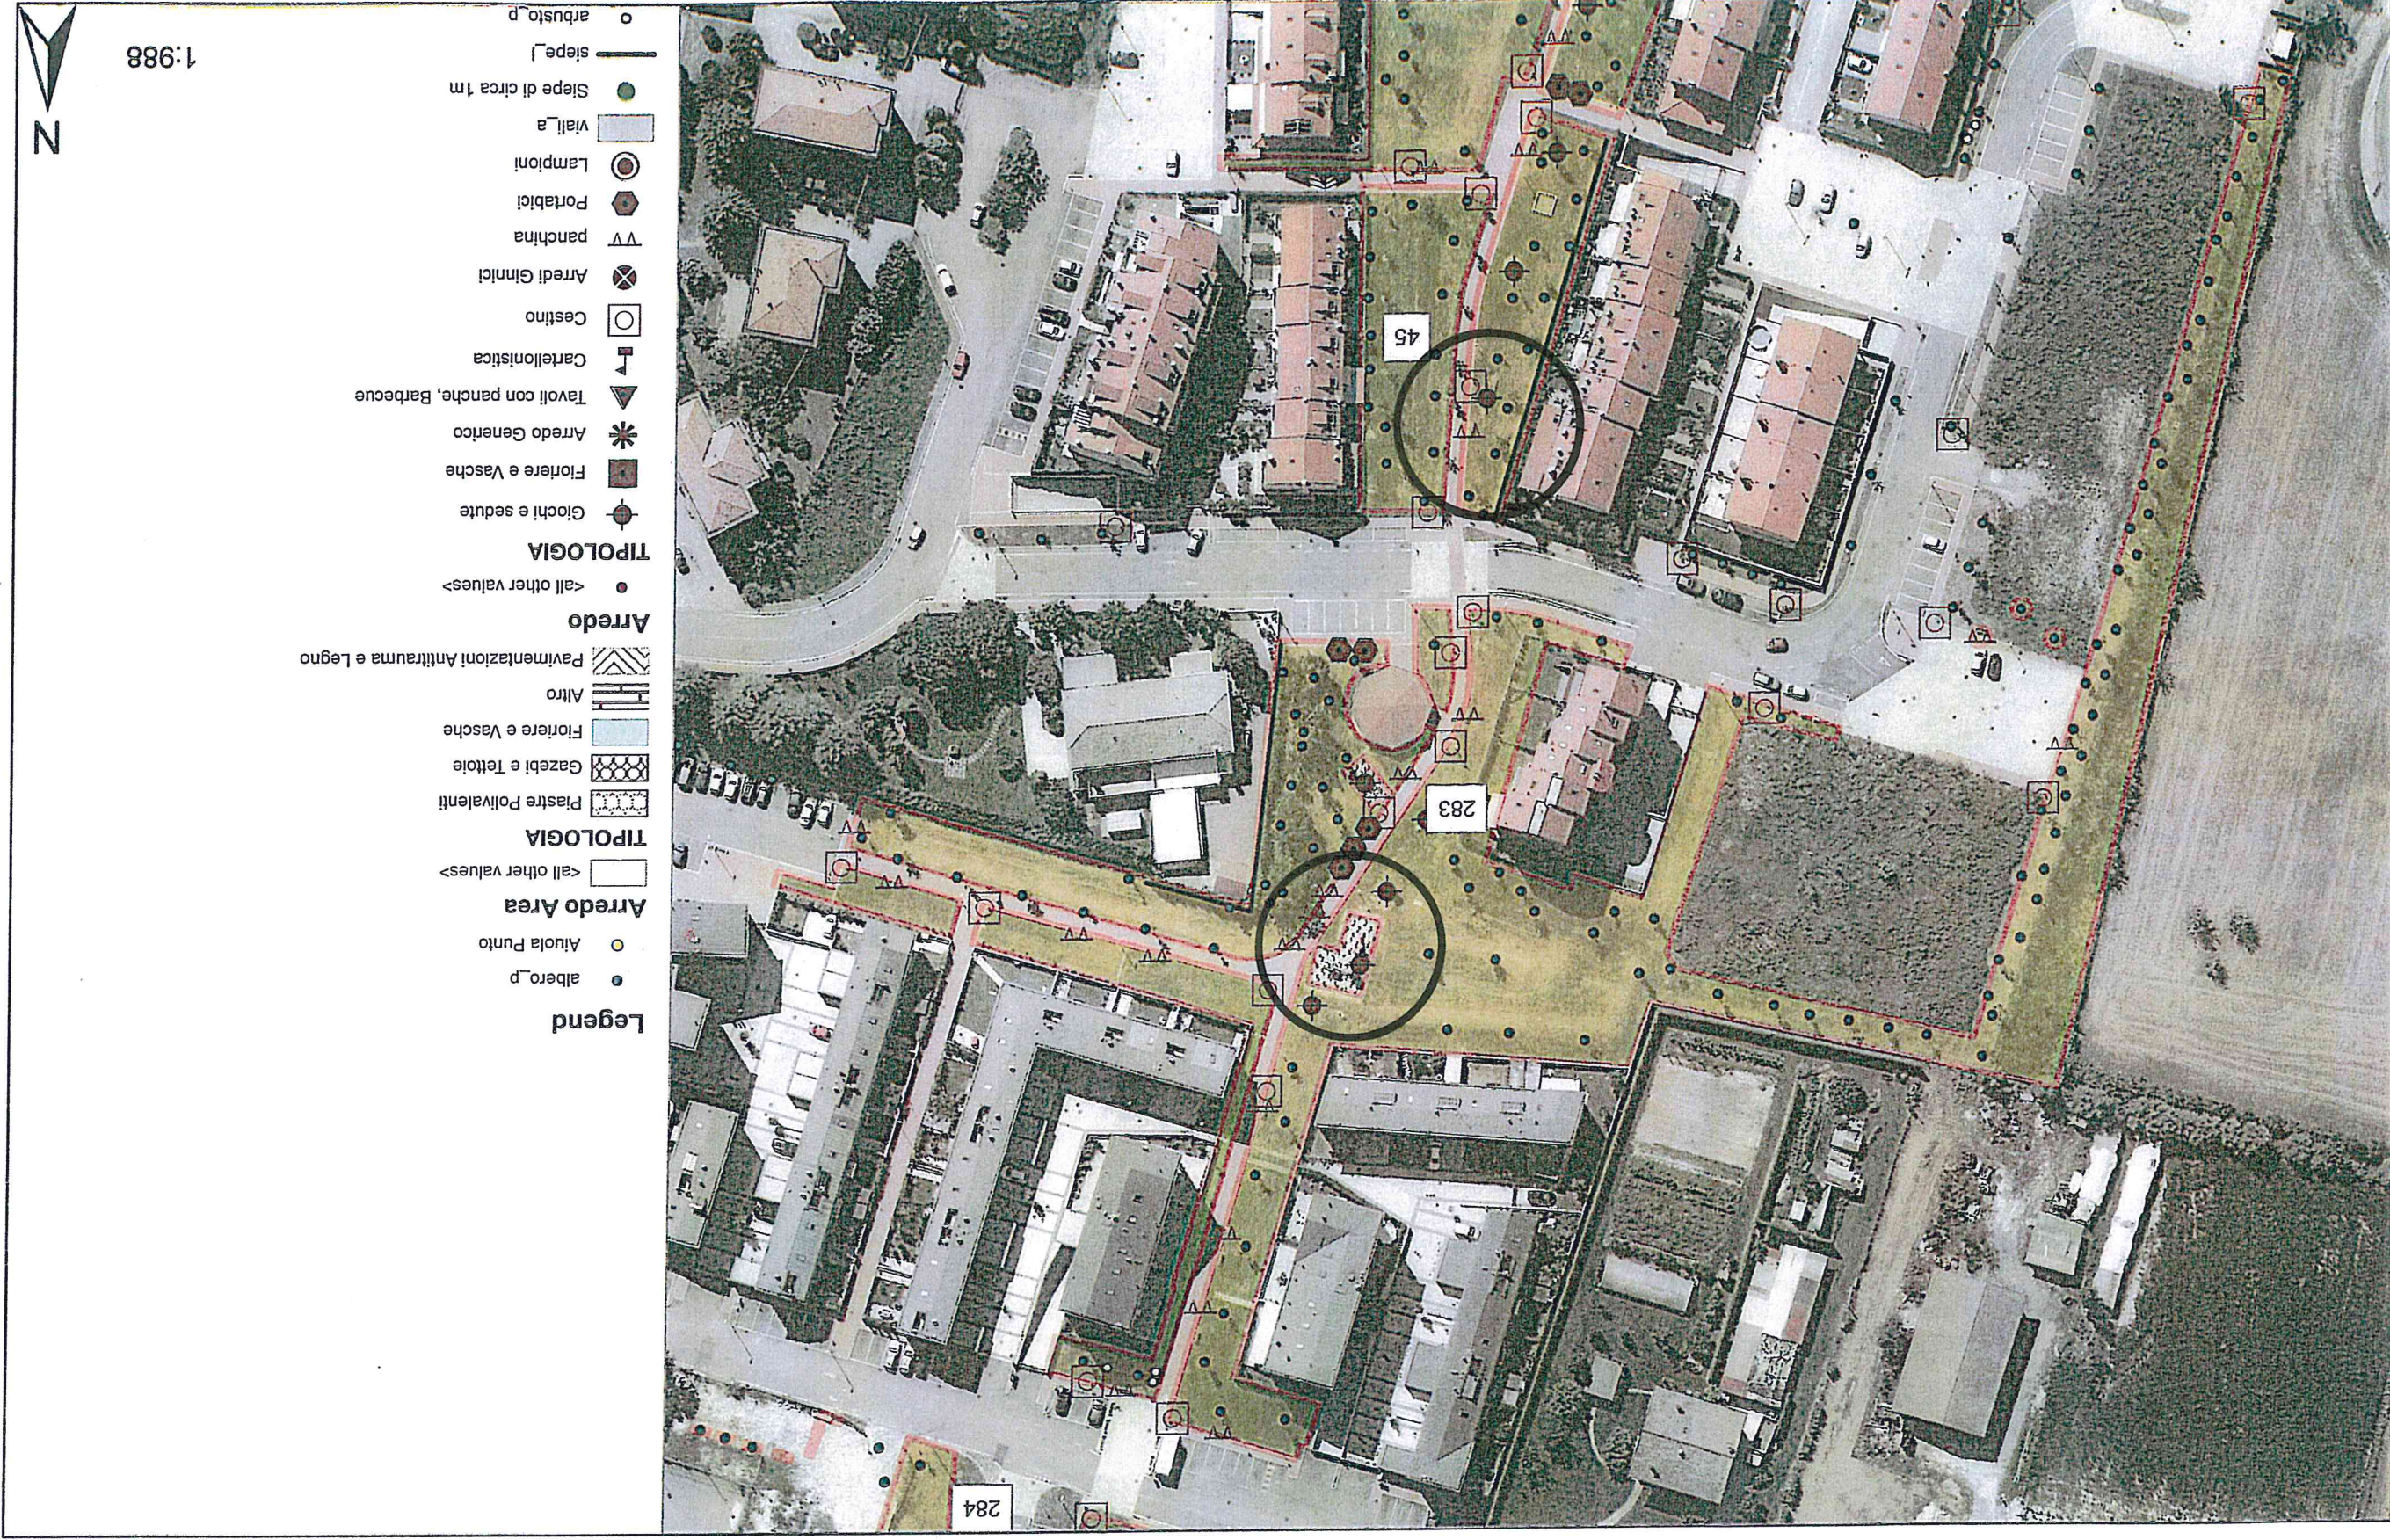




Comune di Venezia, Direzione Lavori Pubblici, Settore Pronto Intervento, Manutenzione Patrimonio e Verde Pubblico

Gobbi Area

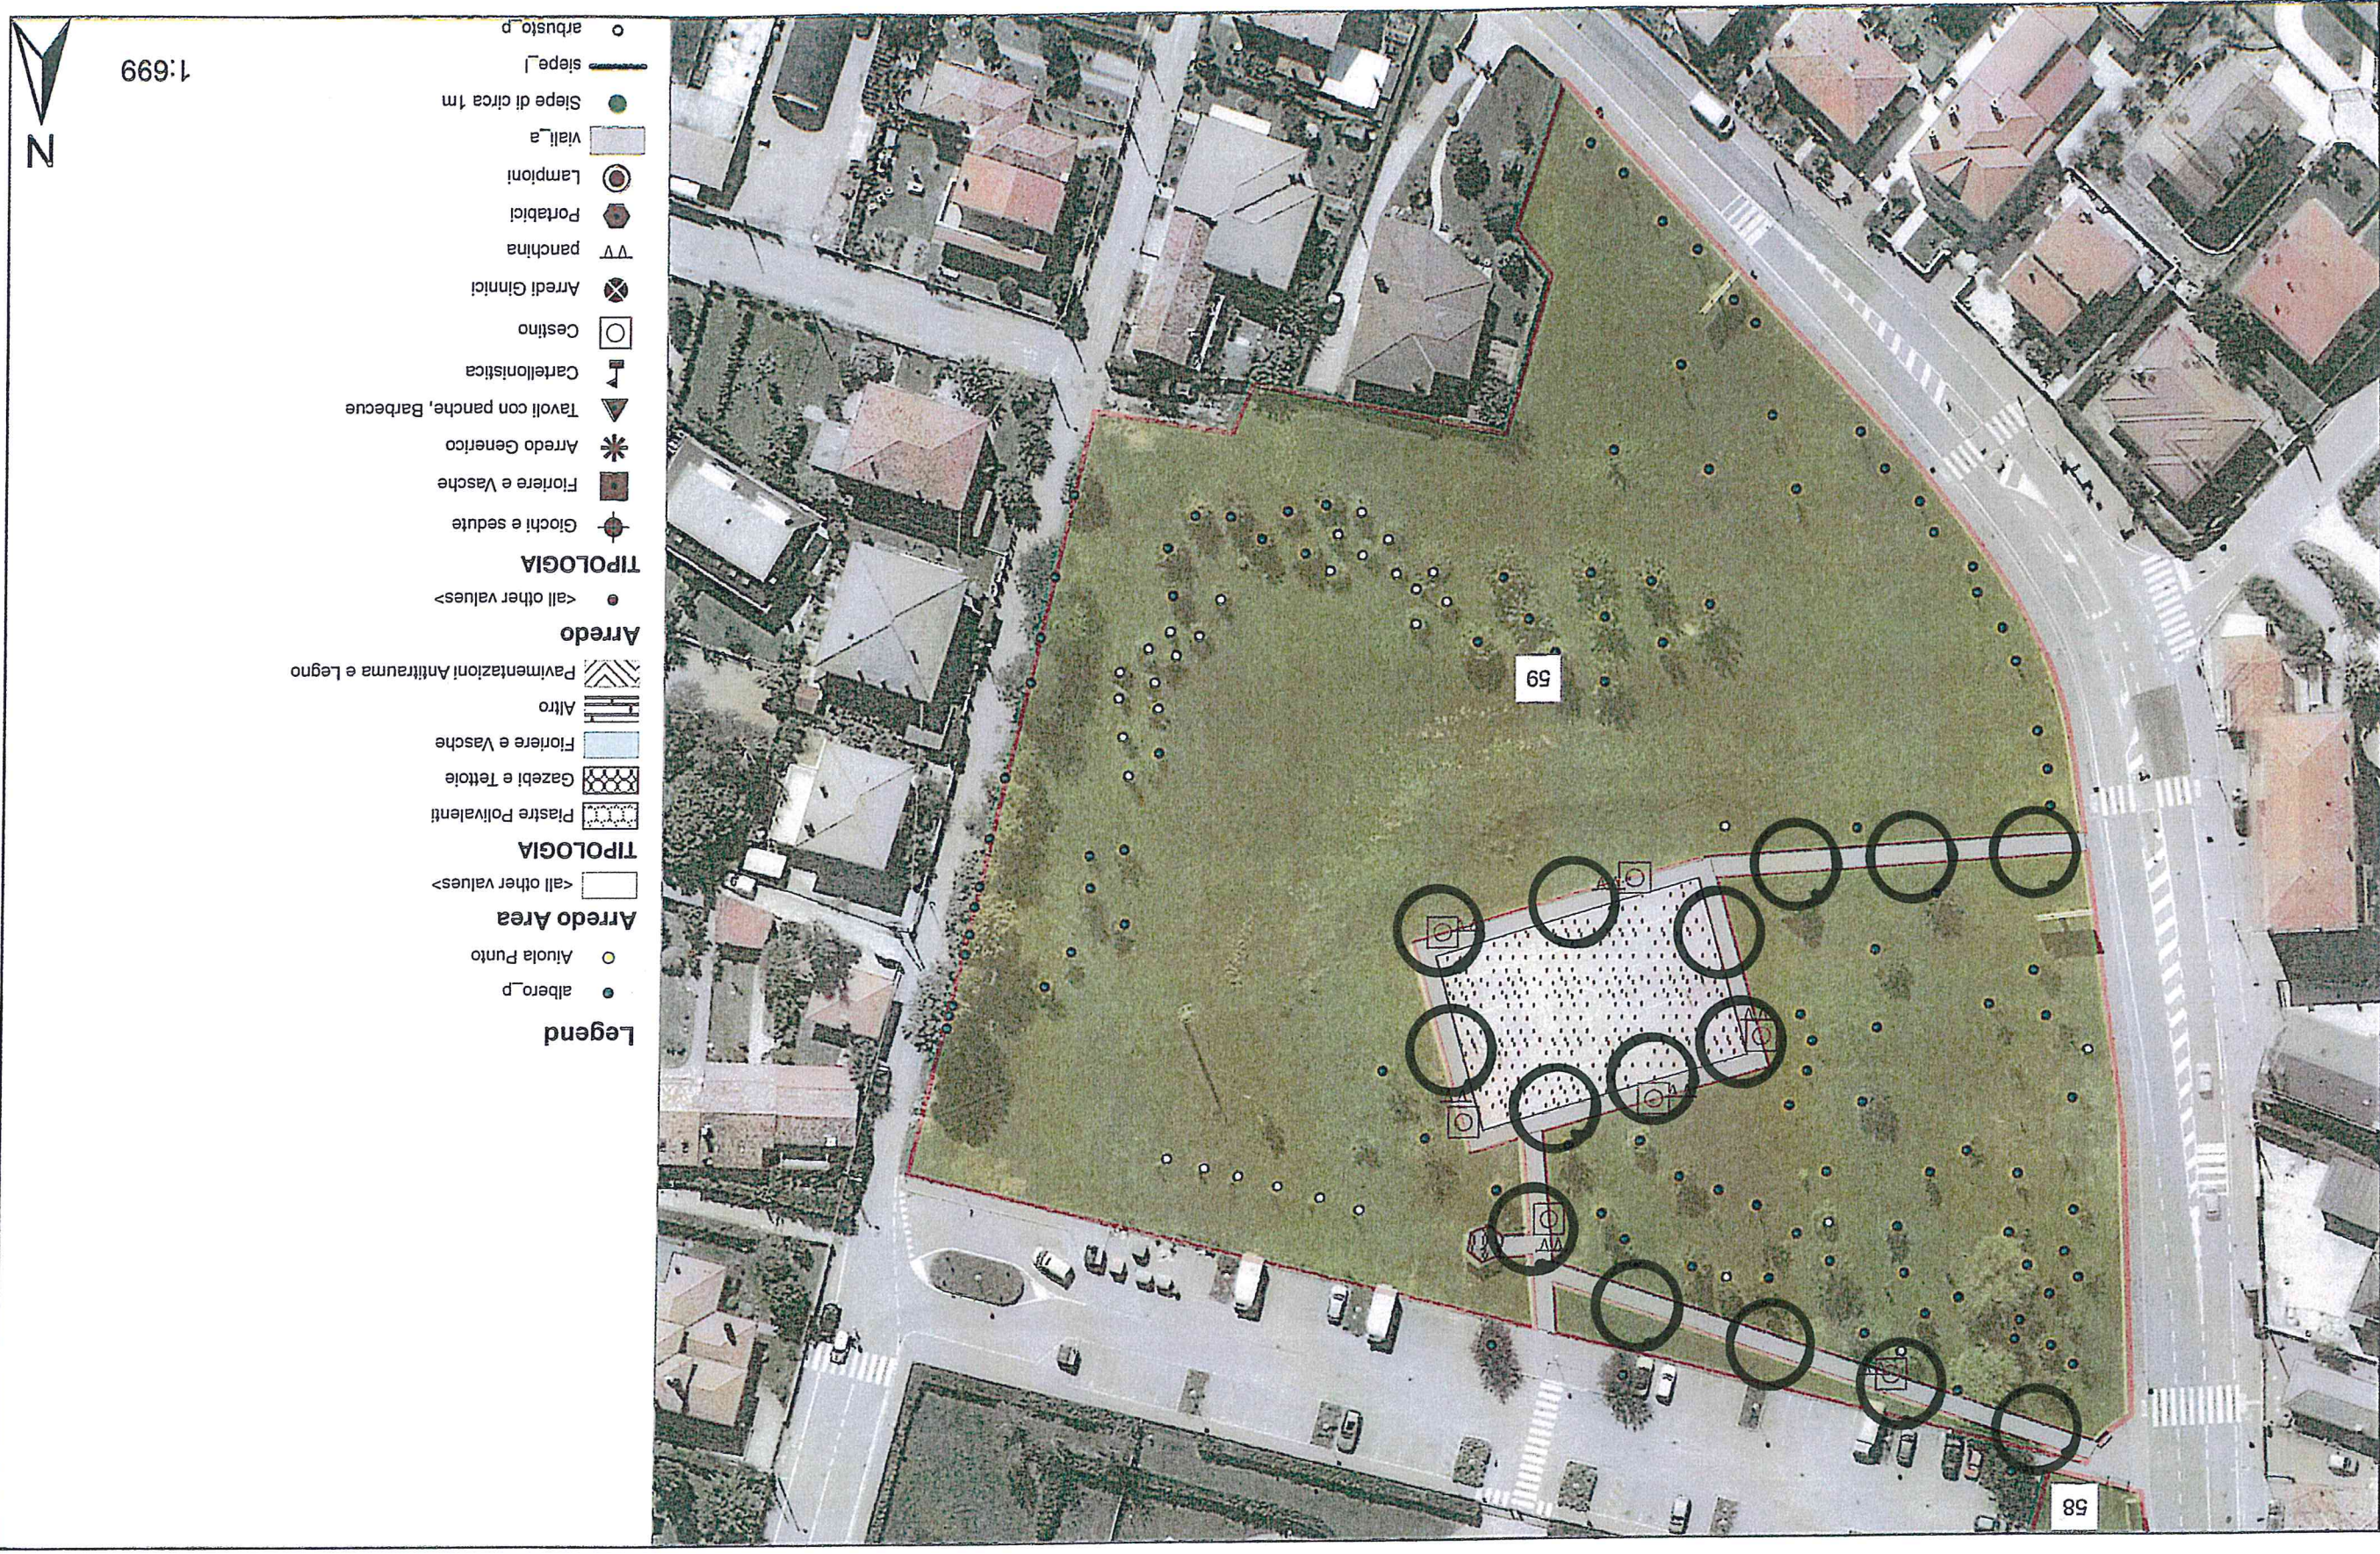

Monviso area

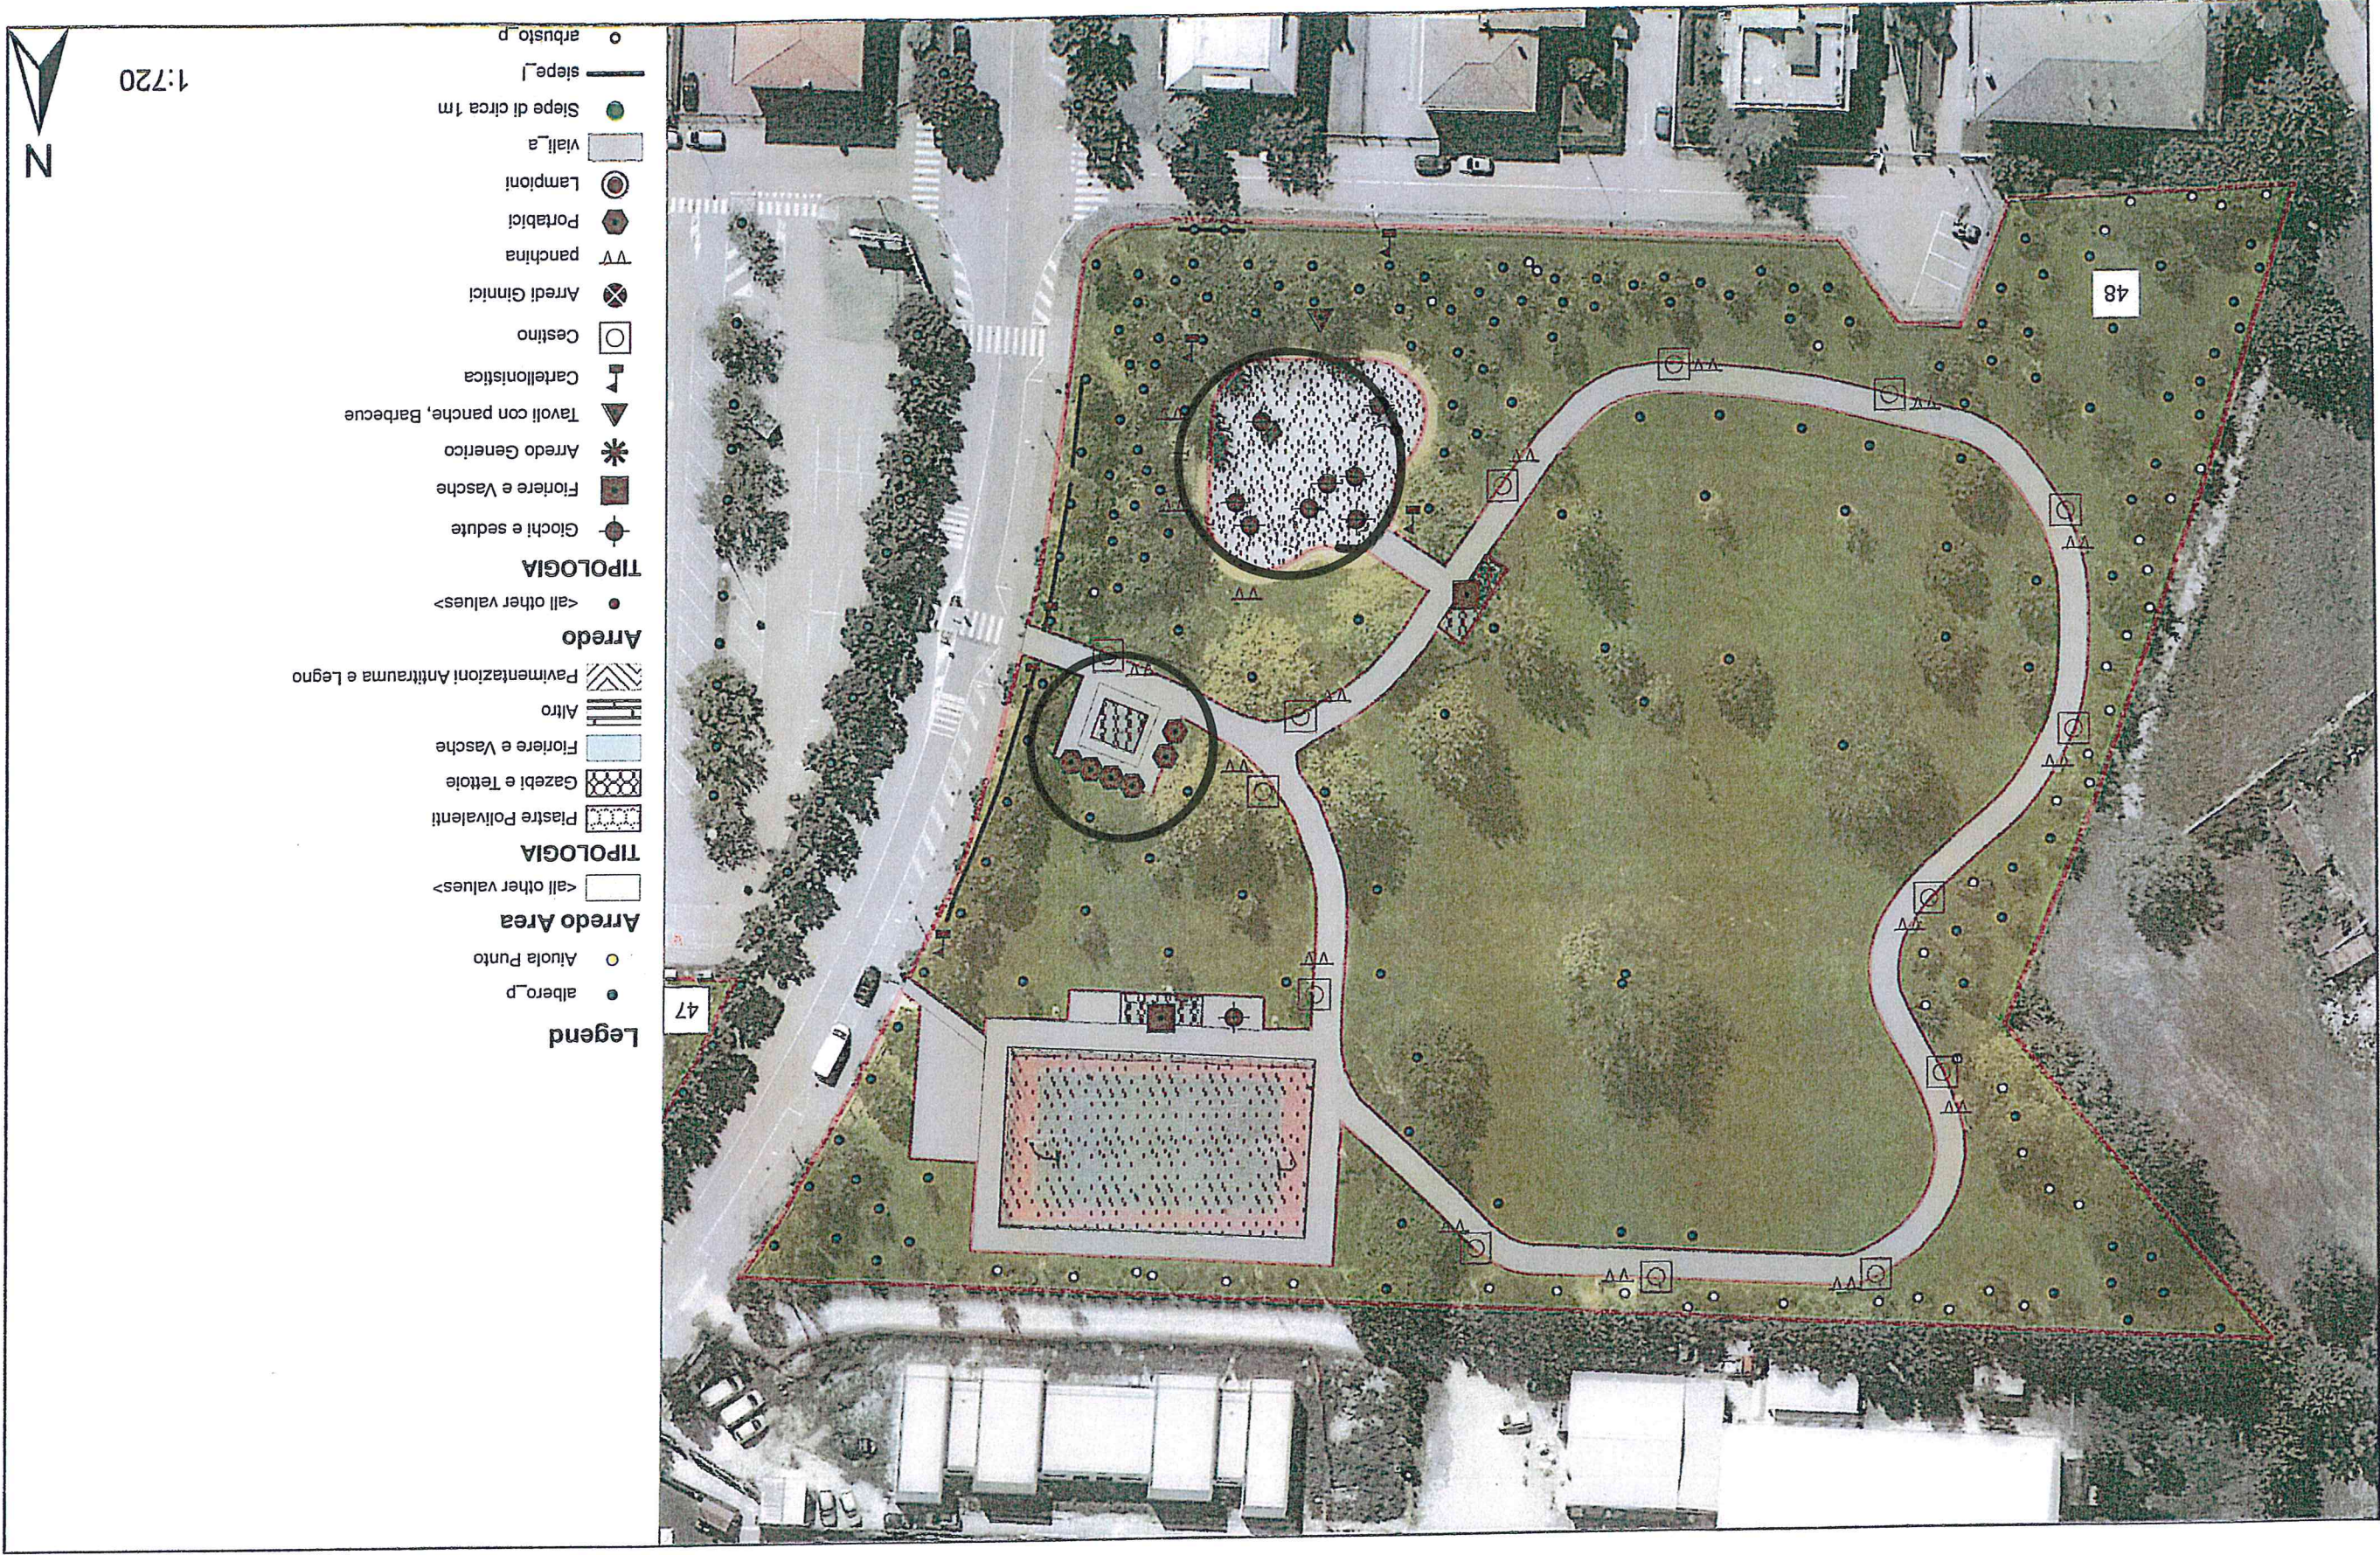





Indri area

