

**FASE 1 - ACCANTIERAMENTO**

Lavorazioni:

- Accantieramento (cantiere base, cantieri operativi 1, 2, 3 e 4)
- Rimozione di tutti i materiali residui dalle aree di cantiere e conferimento a discarica autorizzata.

**FASE 2A-2B-2C-2D (vedi elaborato specifico)**

Lavorazioni FASE 2: Rotatoria via Brendole

- Demolizioni e scarifiche delle pavimentazioni delle viabilità esistenti interessate dai rami di raccordo
- Completamento dei rilevati, dei sottofondi stradali e dei conglomerati bituminosi;
- Completamento delle cordone e delle pavimentazioni dei marciapiedi;
- Completamento nuovo accesso in proprietà Veritas mediante la sistemazione del sottofondo stabilizzato esistente per l'aggiustamento delle quote e posa del conglomerato bituminoso;
- Completamento delle opere in c.a. di rinforzo dello scotolare dello scolo Roviego (solettone di copertura mancante);
- Fosa barriere di sicurezza ed acustiche;
- Completamento impianto illuminazione pubblica;
- Segnaletica orizzontale e verticale;
- Opere a verde.

FASE in esecuzione  
Cantiere base e cantiere operativo

**FASE 3**

Lavorazioni FASE 3: INTERVENTI DI COMPLETAMENTO INTERVENTO 1.09

- Completamento opere stradali per la realizzazione del collegamento con nuova viabilità già realizzata di progetto, Asse A dalla fine della rampa del sottopasso lato est al limite di intervento: rilevato, sottofondo stabilizzato, cordone, conglomerati bituminosi, completamento marciapiede (posa masselli di c/c) e pista ciclabile (manto d'usura, carter);
- Completamento del raccordo con la strada arginale dello scolo Roviego;
- Completamento opere stradali sezioni terminali Asse D fino a fine intervento verso l'innesto con rotatoria via Gazzera Alta;
- Completamento impianto di sollevamento vasca raccolta acque del sottopasso;
- Completamento rete fognaria;
- Completamento impianto illuminazione pubblica;
- Completamento barriere di sicurezza;
- Segnaletica orizzontale e verticale;
- Opere a verde;
- Collegamento provvisorio rampa est sottopasso con argini consortili

FASE in esecuzione  
Cantiere base e cantiere operativo

**FASE 4**

Lavorazioni FASE 4: INTERVENTI DI COMPLETAMENTO INTERVENTO 1.08

- Realizzazione dei marciapiedi di accesso alla fermata Gazzera: da Via Trento (cordone, massetti, pavimentazione in masselli di c/c area 1 lato ovest) compresa l'installazione di due punti luce, da via Gazzera Alta (pavimentazione in masselli di c/c accesso area 2) e dal parcheggio della Montagnola (pavimentazione in betonelle area 3 lato est);
- Intonacature, le rasature e le dipinture delle strutture in c.a. (sottopasso e rampe ciclopedonale), rivestimenti in gres delle pareti del sottopasso ciclopedonale, pavimentazioni in conglomerato bituminoso delle rampe del sottopasso ciclopedonale, installazione di elementi separatori della pista ciclabile dal percorso pedonale del sottopasso ciclopedonale e relative rampe;
- Completamento della viabilità di collegamento di Via della Montagnola con Via Portorose (sovrastuttura stradale in stabilizzato, conglomerati bituminosi, chiusini, caditoie, segnaletica verticale ed orizzontale), completamento della pista ciclopedonale di collegamento con Via Portorose;
- Realizzazione degli impianti di illuminazione del sottopasso ciclopedonale, delle rampe, delle aree esterne alla fermata, della viabilità stradale, dell'accesso in area 2, delle piste ciclopedonali, realizzazione dell'impianto di sollevamento del sottopasso ciclopedonale;
- Opere a verde.

FASE in esecuzione  
Cantiere base e cantiere operativo

**FASE 5**


Lavorazioni FASE 5: REALIZZAZIONE COLLEGAMENTO CON VIA GAZZERA ALTA

- Demolizione della pavimentazione esistente;
- Messa in quota di progetto mediante stabilizzato e rifacimento della pavimentazione bituminosa;
- Rifacimento marciapiede lato ovest;
- Esecuzione nuovo marciapiede lato est;
- Sistemazione dei punti di raccolta delle acque meteoriche attuata con la ricollocazione delle caditoie esistenti;
- Segnaletica orizzontale e verticale.

FASE in esecuzione  
Cantiere base e cantiere operativo

**LEGENDA**

- Viabilità di accesso ai cantieri
- Cantiere operativo
- RECINZIONI ESISTENTI
- Recinzione cantiere tipo 1 Rete arancione H=1.80m
- NEW JERSEY sormontato da pannelli
- RECINZIONI NUOVE
- Recinzione cantiere tipo 1 Rete arancione H=1.80m
- Recinzione cantiere tipo 2 Pannelli ciechi in legno
- NEW JERSEY sormontato da pannelli
- Accesso cantiere
- FASE esecutiva
- Recinzione costituita da opere eseguite

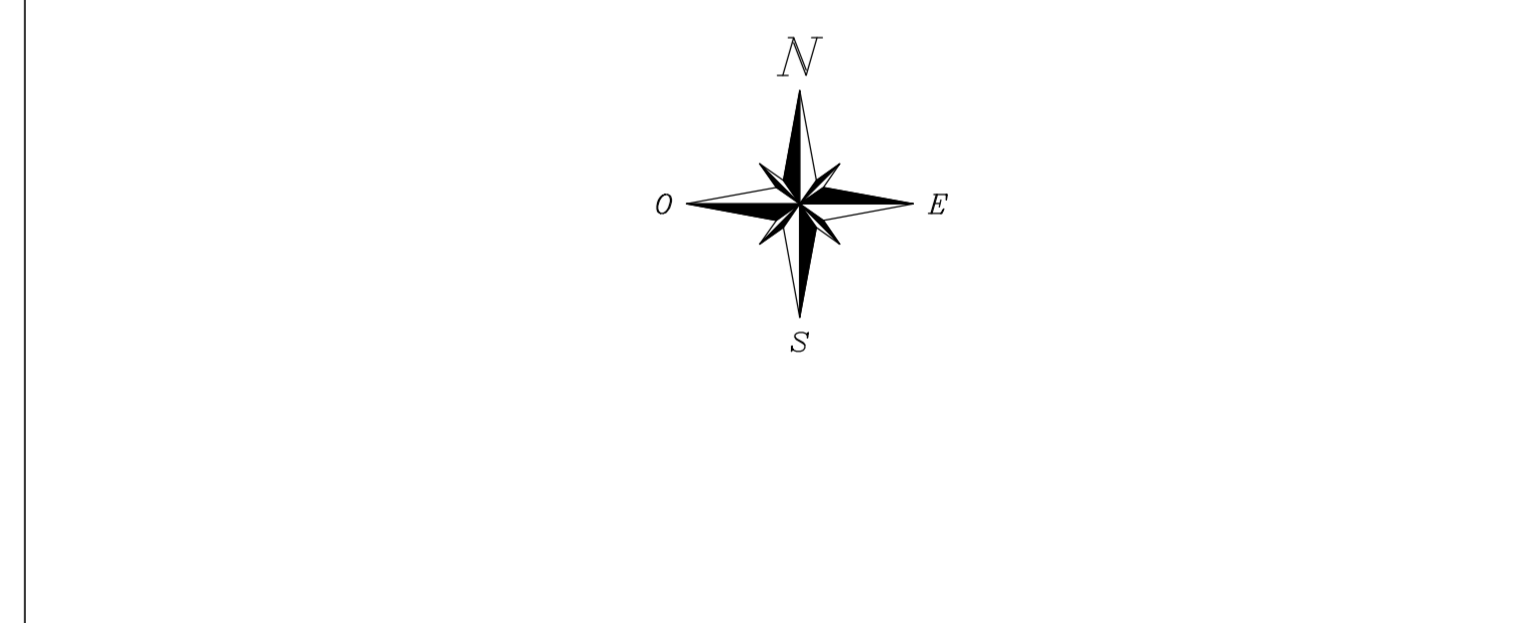

**REGIONE DEL VENETO**

**CITTA' DI VENEZIA**

DIREZIONE INFRASTRUTTURE STRADALI E CONCESSIONI

DIREZIONE LAVORI PUBBLICI

SETTORE VIABILITA' MOBILITA' TERRITORIALE E MUSEI

**SISTEMA FERROVIARIO METROPOLITANO REGIONALE S.F.M.R.**

*(Atto del 09/12/2018)*

C.I. 14451 "4.15 RAFFORZAMENTO AZIONE P.A.: SFMR APPALTO D3 - TRATTA 1 VENEZIA, MESTRE, QUARTO D'ALTINO - NODO DI GAZZERA"

Int. 1.09 - Raccordo viario Brendole/Castellana  
Ambito urbano Int. 1.08 - Fermata Gazzera

**PROGETTO ESECUTIVO**

LOTTO 10

ELABORATI GENERALI SICUREZZA

Piano di sicurezza e coordinamento

Intervento 1.09 - 1.08

FASI 2 - 3 - 4 - 5

N° ELABORATO 01.07.08.00

SCALA 1:1000-1:500

NOBILE FILE 0681E01-1017080-QSC007\_E00

COMMISSIONE 0681E01

Q SC 007 E00

1 di 1

Il Direttore Tecnico Ing. Stefano Susani

Il Responsabile dell'aggiornamento per le prestazioni specialistiche Ing. Michele Fiorati

Il Progettista Dott. Ing. Gian Paolo Meis

NETENGINEERING

MICHELE FIORATI INGEGNERE

LAUREA SPECIALISTICA 1° SETTORE

01.07.08.00