COPIA ALLEGATA ALLA PUBBLICAZIONE

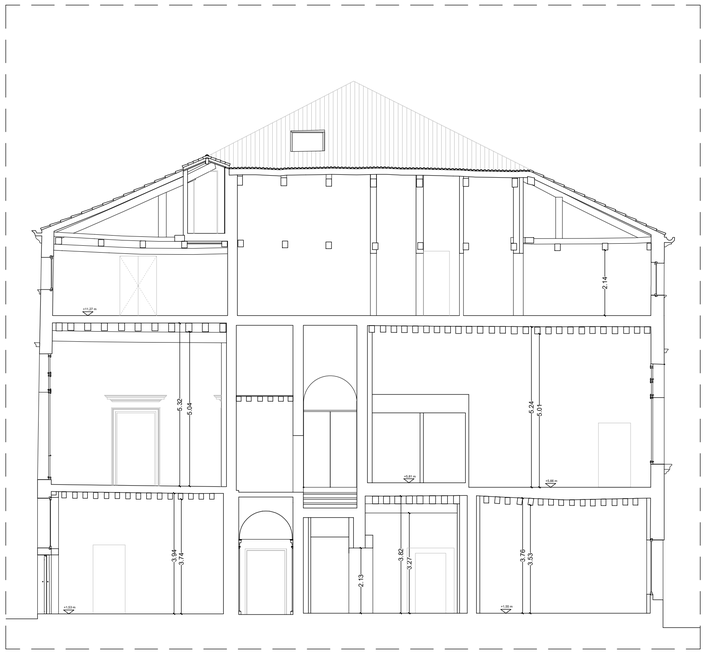

SEZIONE AA - STATO DI FATTO_scala 1:100

SEZIONE AA - PROGETTO_scala 1:100

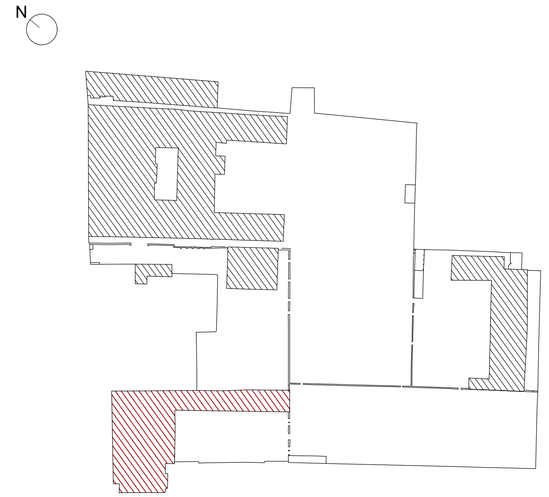

SEZIONE AA - COMPARATIVA_scala 1:100

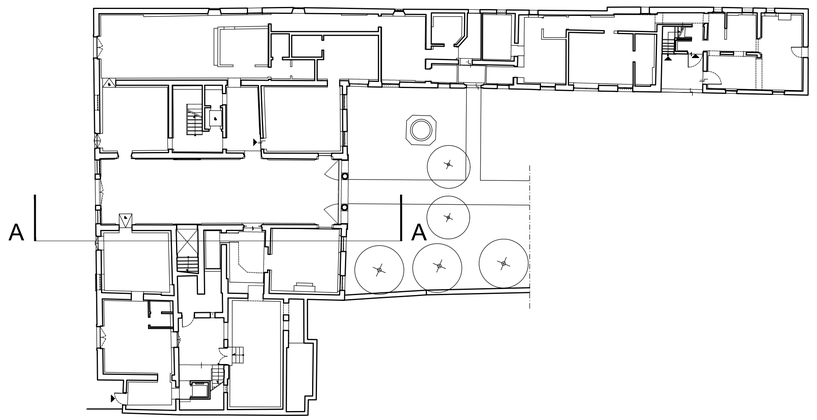

PIANTA PIANO TERRA - STATO DI FATTO

LES AIRELLES VENICE

Fondamenta de Le Zitelle, Giudecca 32,33,34
30133 Venezia, Italia

Committente:
Project Giudecca Srl
Dott.ssa Anne Laure Sibille Marie Ollagnon

Project Manager:
PMB Consulting

Progetto architettonico e strutturale:
Venice Plan Ingnegneria s.r.l.
ing. Franco Forcellini
ing. Damiano De Michielis

Consulenti per progettazione architettonica e paesaggistica:
DENNISTON
arch. Jean Michel Gathy
arch. David Schoonbroodt

Progetto impianti:
AREATECNICA s.r.l.
ing. Gianluca Vigne

Progetto antincendio:
Sicurtecno s.r.l.
ing. Fabio Rocchesso
arch. Chiara Zanin

Coordinatore della sicurezza:
Venice Plan Ingegneria s.r.l.
geom. Mariano Barbero

RINNOVO DEL COMPLESSO ALBERGHIERO LES AIRELLES VENICE
Procedura di SUAP (DPR 160/2010 e L.R. 55/2012 art. 4)
STATO DI FATTO, PROGETTO E COMPARATIVA - SEZIONE AA

VILLA F

TAVOLA 63

ARCHITETTURA | **APRILE 2023** | 1:100

Document family	Phase	Building-Zone	Discipline	Floor	Document type	Sheet code
G	BP	VEF	ARC	NL	SEC	001

Revision	Description	Date

ALL RIGHTS ARE RESERVED REGARDNG THE PROPERTY OF THESE DRAWINGS. ALL INFORMATION CONTAINED IS THE EXCLUSIVE PROPERTY OF THE OWNER