


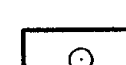

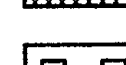
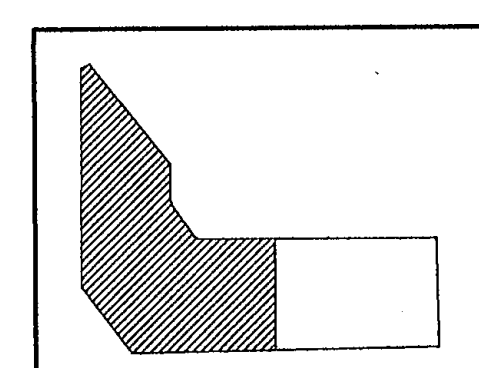


LEGENDA

-  Ambito di P.P.
-  Covillotto
-  Punto luce con 6 lampade su palo
-  Punto luce con lampada completo di pozzetto e cassetta
-  Piaforiera
-  Marciopiedi
-  Particci o raso



Piano Particolareggiato dell'Isola del Tronchetto

Tav. 8a Viabilità carrabile, percorsi pedonali e illuminazione pubblica
 scala 1:500



Progettista: Arch. **Franco Bortoluzzi**
 Collaboratori: Arch. **Fabio Vio**

Data: 05.05.2001

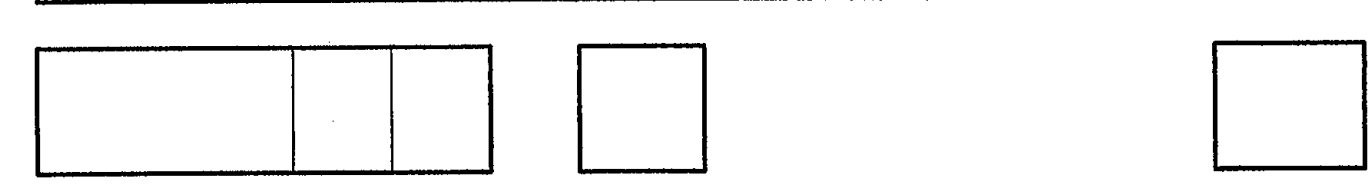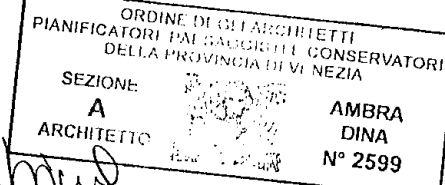

Adozione: Delibera di G.C. n. 473 del 15.06.2001 Esecutiva il 15.07.2001
 Protocollo generale n. 2001 VE 73981 del 29.05.2001
 Approvazione: Delibera di C.C. n. del del Esecutiva il
 Protocollo Generale n. del del

Elaborati modificati conseguentemente alla deliberazione di C.C. n. 24 del 31.01.2005 che recepisce il progetto per la realizzazione del "Nuovo Centro Legistico" approvato dal Commissario Delegato al Traffico Acqueo nella Laguna di Venezia, con autorizzazione n. 41/2003 prot. n. 902/2003 del 31/12/2003

Il Segretario Generale L'Assessore alla Pianificazione Strategica Il Presidente del C.C. Il Direttore