








LEGENDA

-  Limite di P.P.
-  Lastricato
-  Porfido
-  Pavimentazioni varie
-  Cemento
-  Verde a Prato
-  Verde incolto


ALLEGATO ALLA DELIBERA G.C. N° 661 DEL 22 DIC. 2011



Comune di Venezia
 Direzione Sviluppo del Territorio ed Edilizia
 Progettazione urbanistica centro storico ed isole
PIANO PARTICOLAREGGIATO EX CANTIERI CELLI

Tav. A7 Pavimentazioni e spazi scoperti

Scala 1:1000

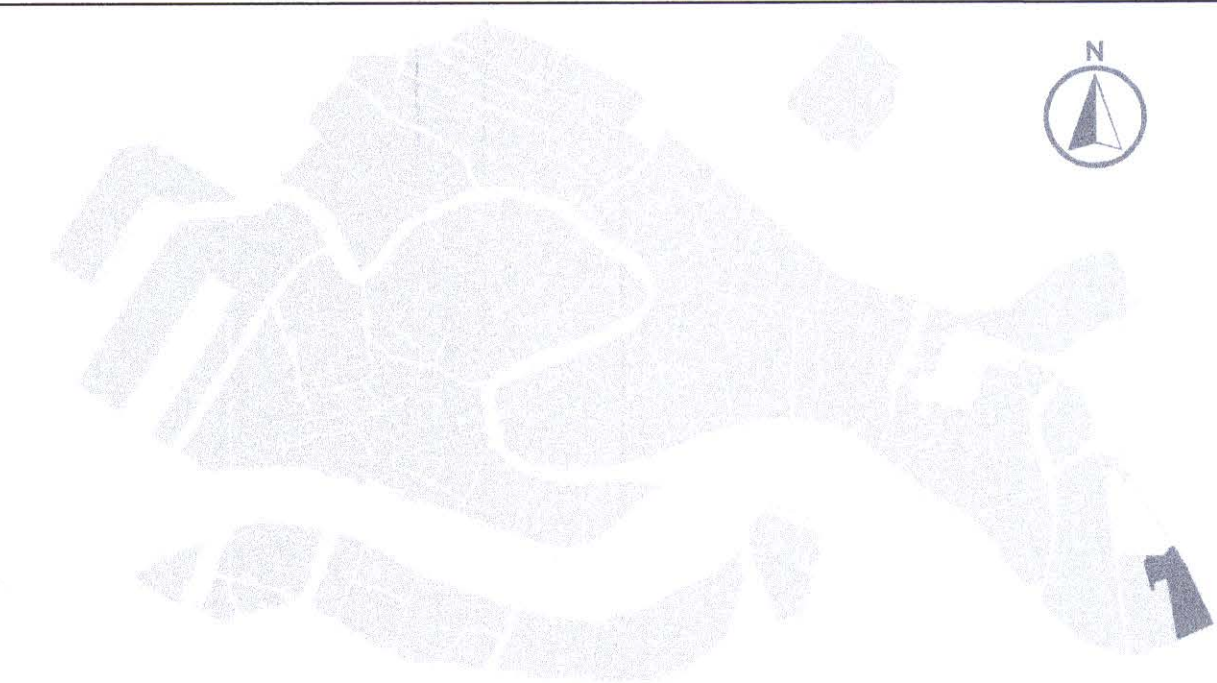

RESPONSABILE DEL PROCEDIMENTO: Vincenzo de Nitto

PROGETTISTI: Giorgio De Vittor
 Elena Astori
 Giovanna Boscalino
 Giovanna Cavinato
 Filippo Lovato
 Omar Tommasi

ORIGINALE

Il Dirigente di Area
 Arch. Vincenzo de Nitto

CentroDoc
 VE310 6472.07.3.0.00.9 - VE310
 strumento
 Nuovo Piano Particolareggiato Ex Cantieri C.
 elaborato
 Allegato A
 fase / rev.
 controdedu / 0 Tav. A7 Pavimentazioni e
 comune di venezia - urbanistica - centro documentazione

