

CARBONIFERA


cespite 3871-242046

PIANO PRIMO - PROGETTO

Area uffici nuova



COMUNE DI VENEZIA
Direzione Servizi Amministrativi e
Affari Generali
Settore Logistica
Servizio Progettazione Logistica

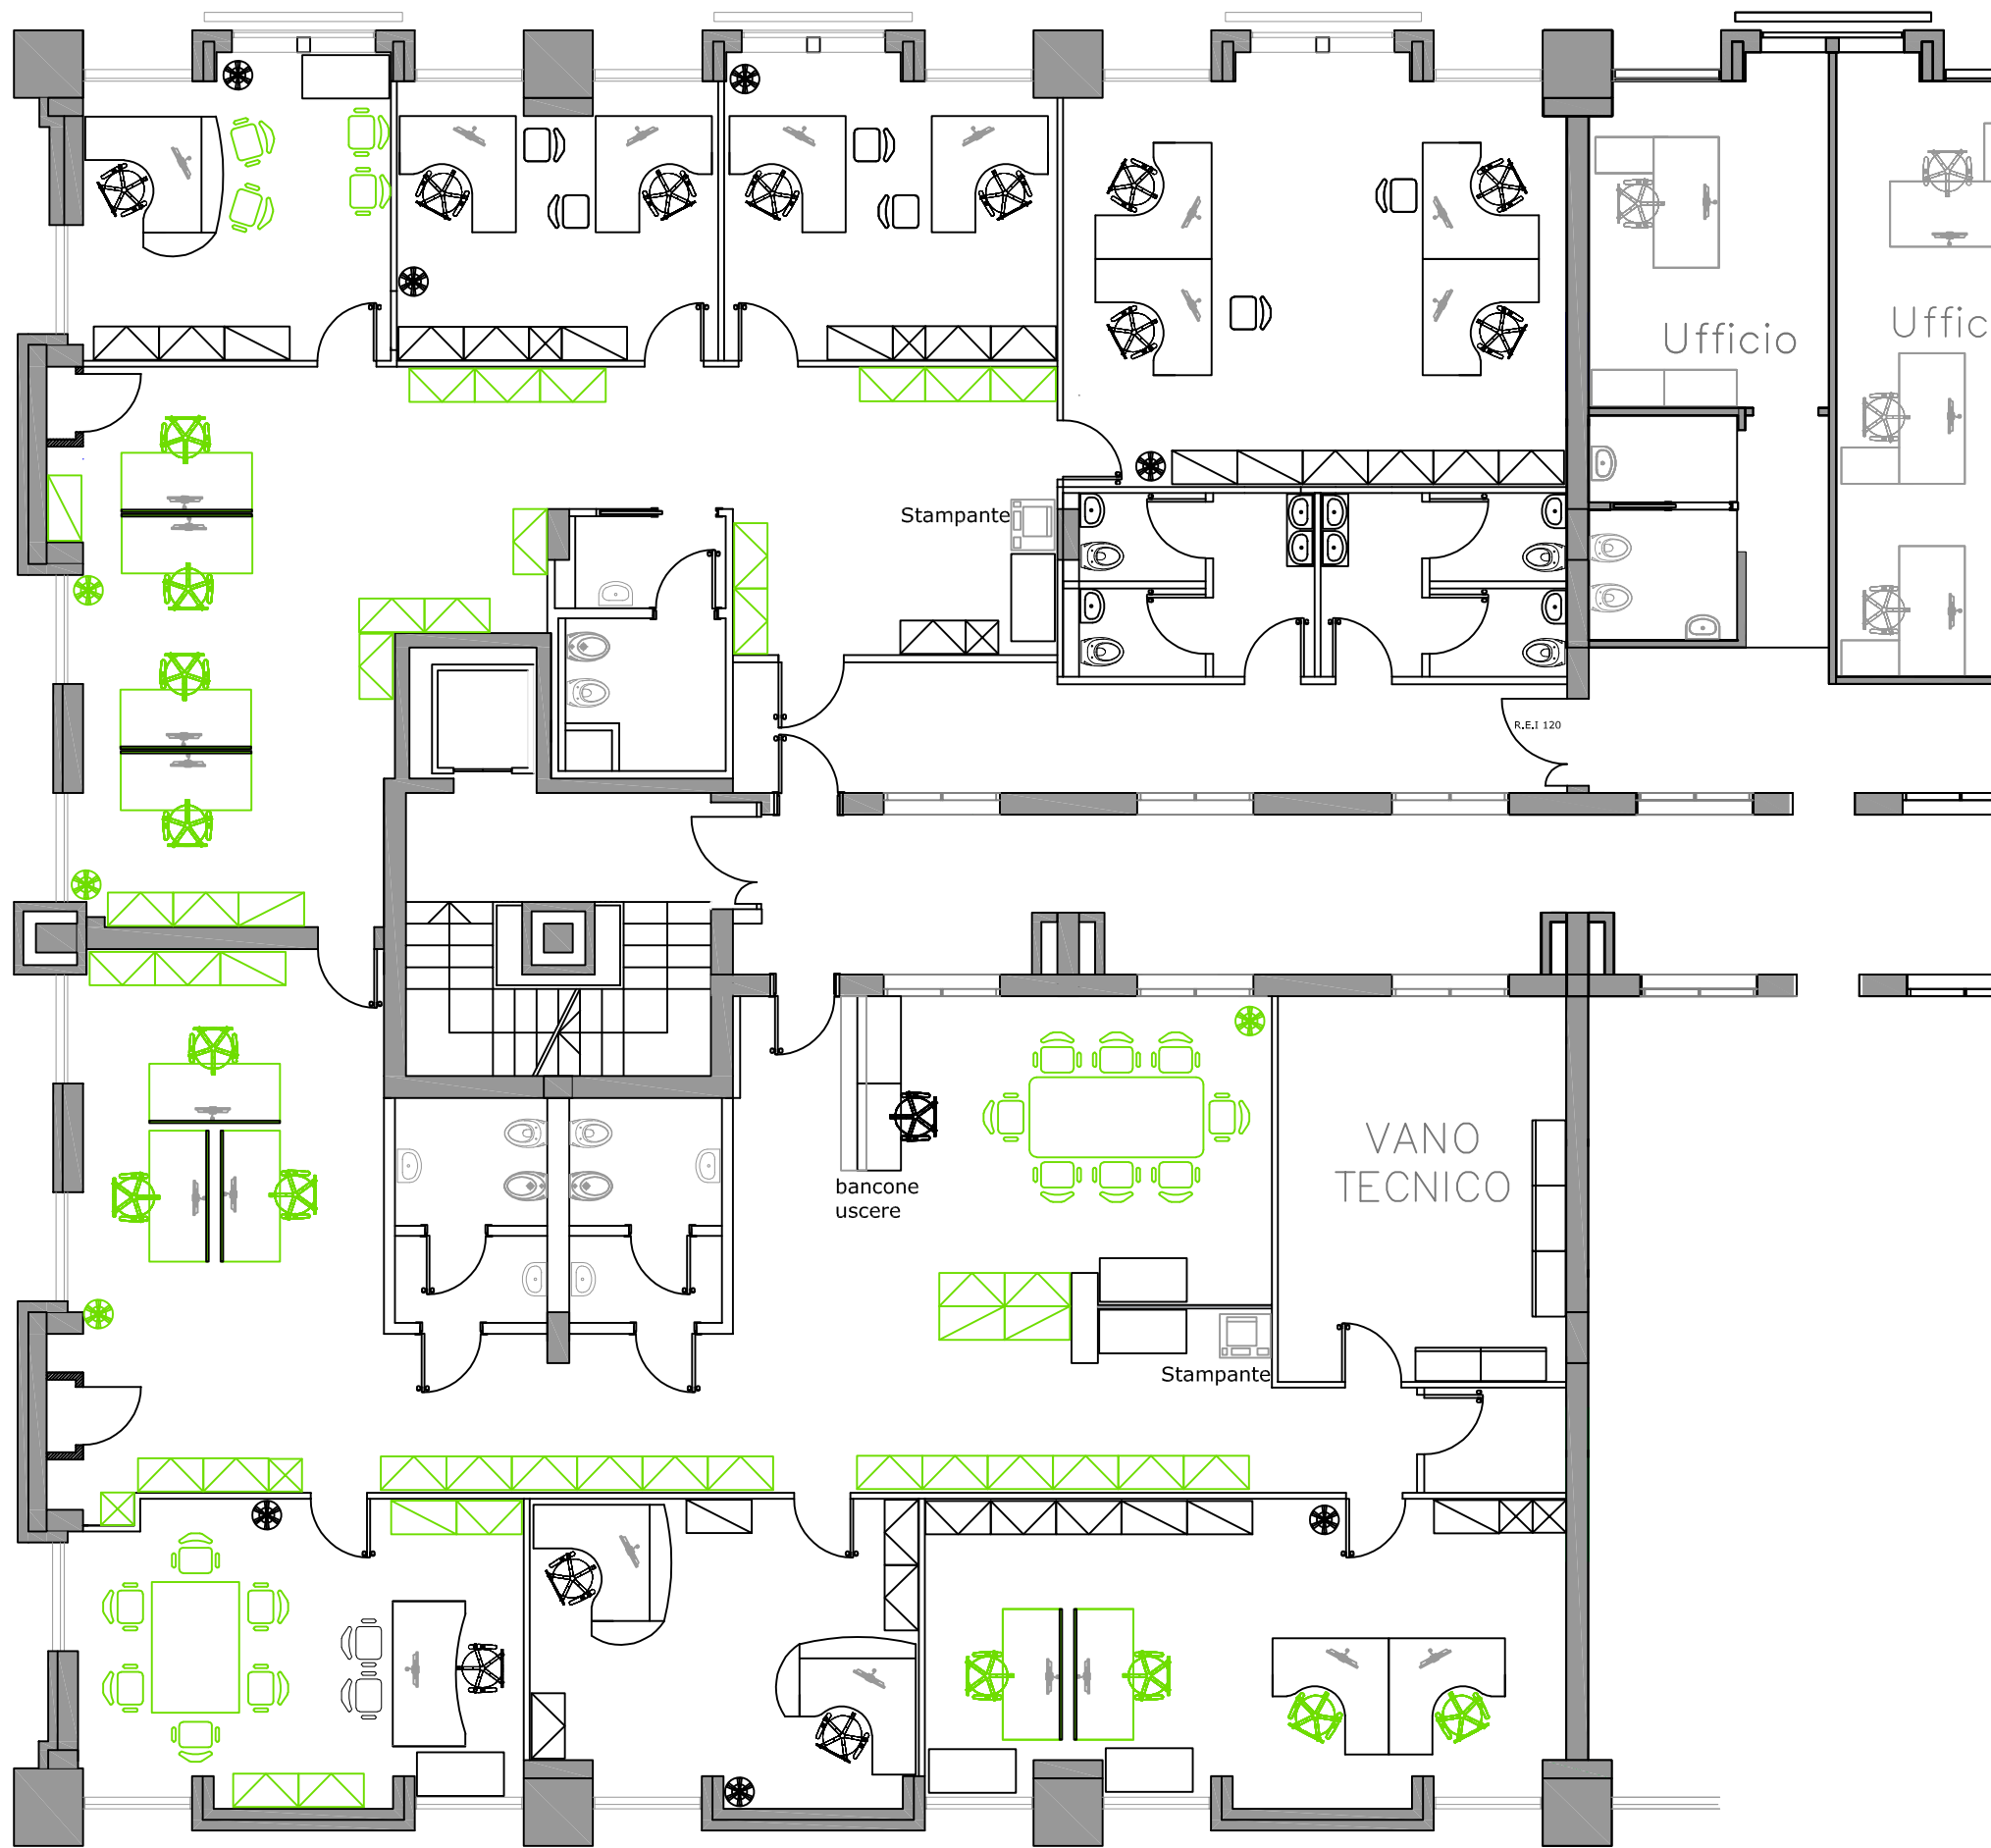

Usato presente

- armadio alto 1 ante
- armadio alto 2 ante
- armadio basso 2 ante
- armadio basso anta a rullo
- attaccapanni
- tavolino 60x120
- scrivania 160x160

Nuovo

- scrivania nuova con divisorio 80x180
- armadio nuovo alto 2 ante
- armadio nuovo basso 2 ante
- armadio nuovo alto 1 anta
- attaccapanni nuovo
- sedia operativa nuova
- sedia ospite nuova
- tavolo riunioni 120x240
- tavolo riunioni 120x180