



Variante n. 107 al Piano degli Interventi, ai sensi dell'art. 18 della Legge Regionale n. 11/2004, per il cambio di Zona Territoriale Omogenea da D/V e VUA a D-PE in ambito Porto Marghera finalizzata alla realizzazione del Parco dell'idrogeno e delle Energie Innovative. ADOZIONE

ALLEGATO 2




No BACKGROUND LAYER redistribution. The END-USER shall not sublicense, redistribute, resell or otherwise disclose the BACKGROUND LAYER to any third party on a stand-alone basis.

LEGENDA	
P.I. vigente	P.I. di variante
Vua Vua verde urbano attrezzato di progetto	D- PE Parco dell'idrogeno e delle energie innovative (art. 28 ter N.T.A. Porto Marghera)
D/V attività petrolifere in esercizio in zona di trasformazione per il recupero ambientale	viabilità
attività petrolifere in zona impropria	Piano di Recupero n. 3
Piano di Recupero n. 3 e n. 4	Perimetro Variante Porto Marghera
Perimetro Variante Porto Marghera	

ESTRATTO CARTOGRAFIA PI - VIGENTE

V. PRG Terraferma - Tav. 13.1a Zonizzazione
 Variante per la Terraferma approvata con Delibera di G.R.V. n. 3905 del 03/12/2004 e successiva Delibera di G.R.V. n. 2141 del 29/07/2008

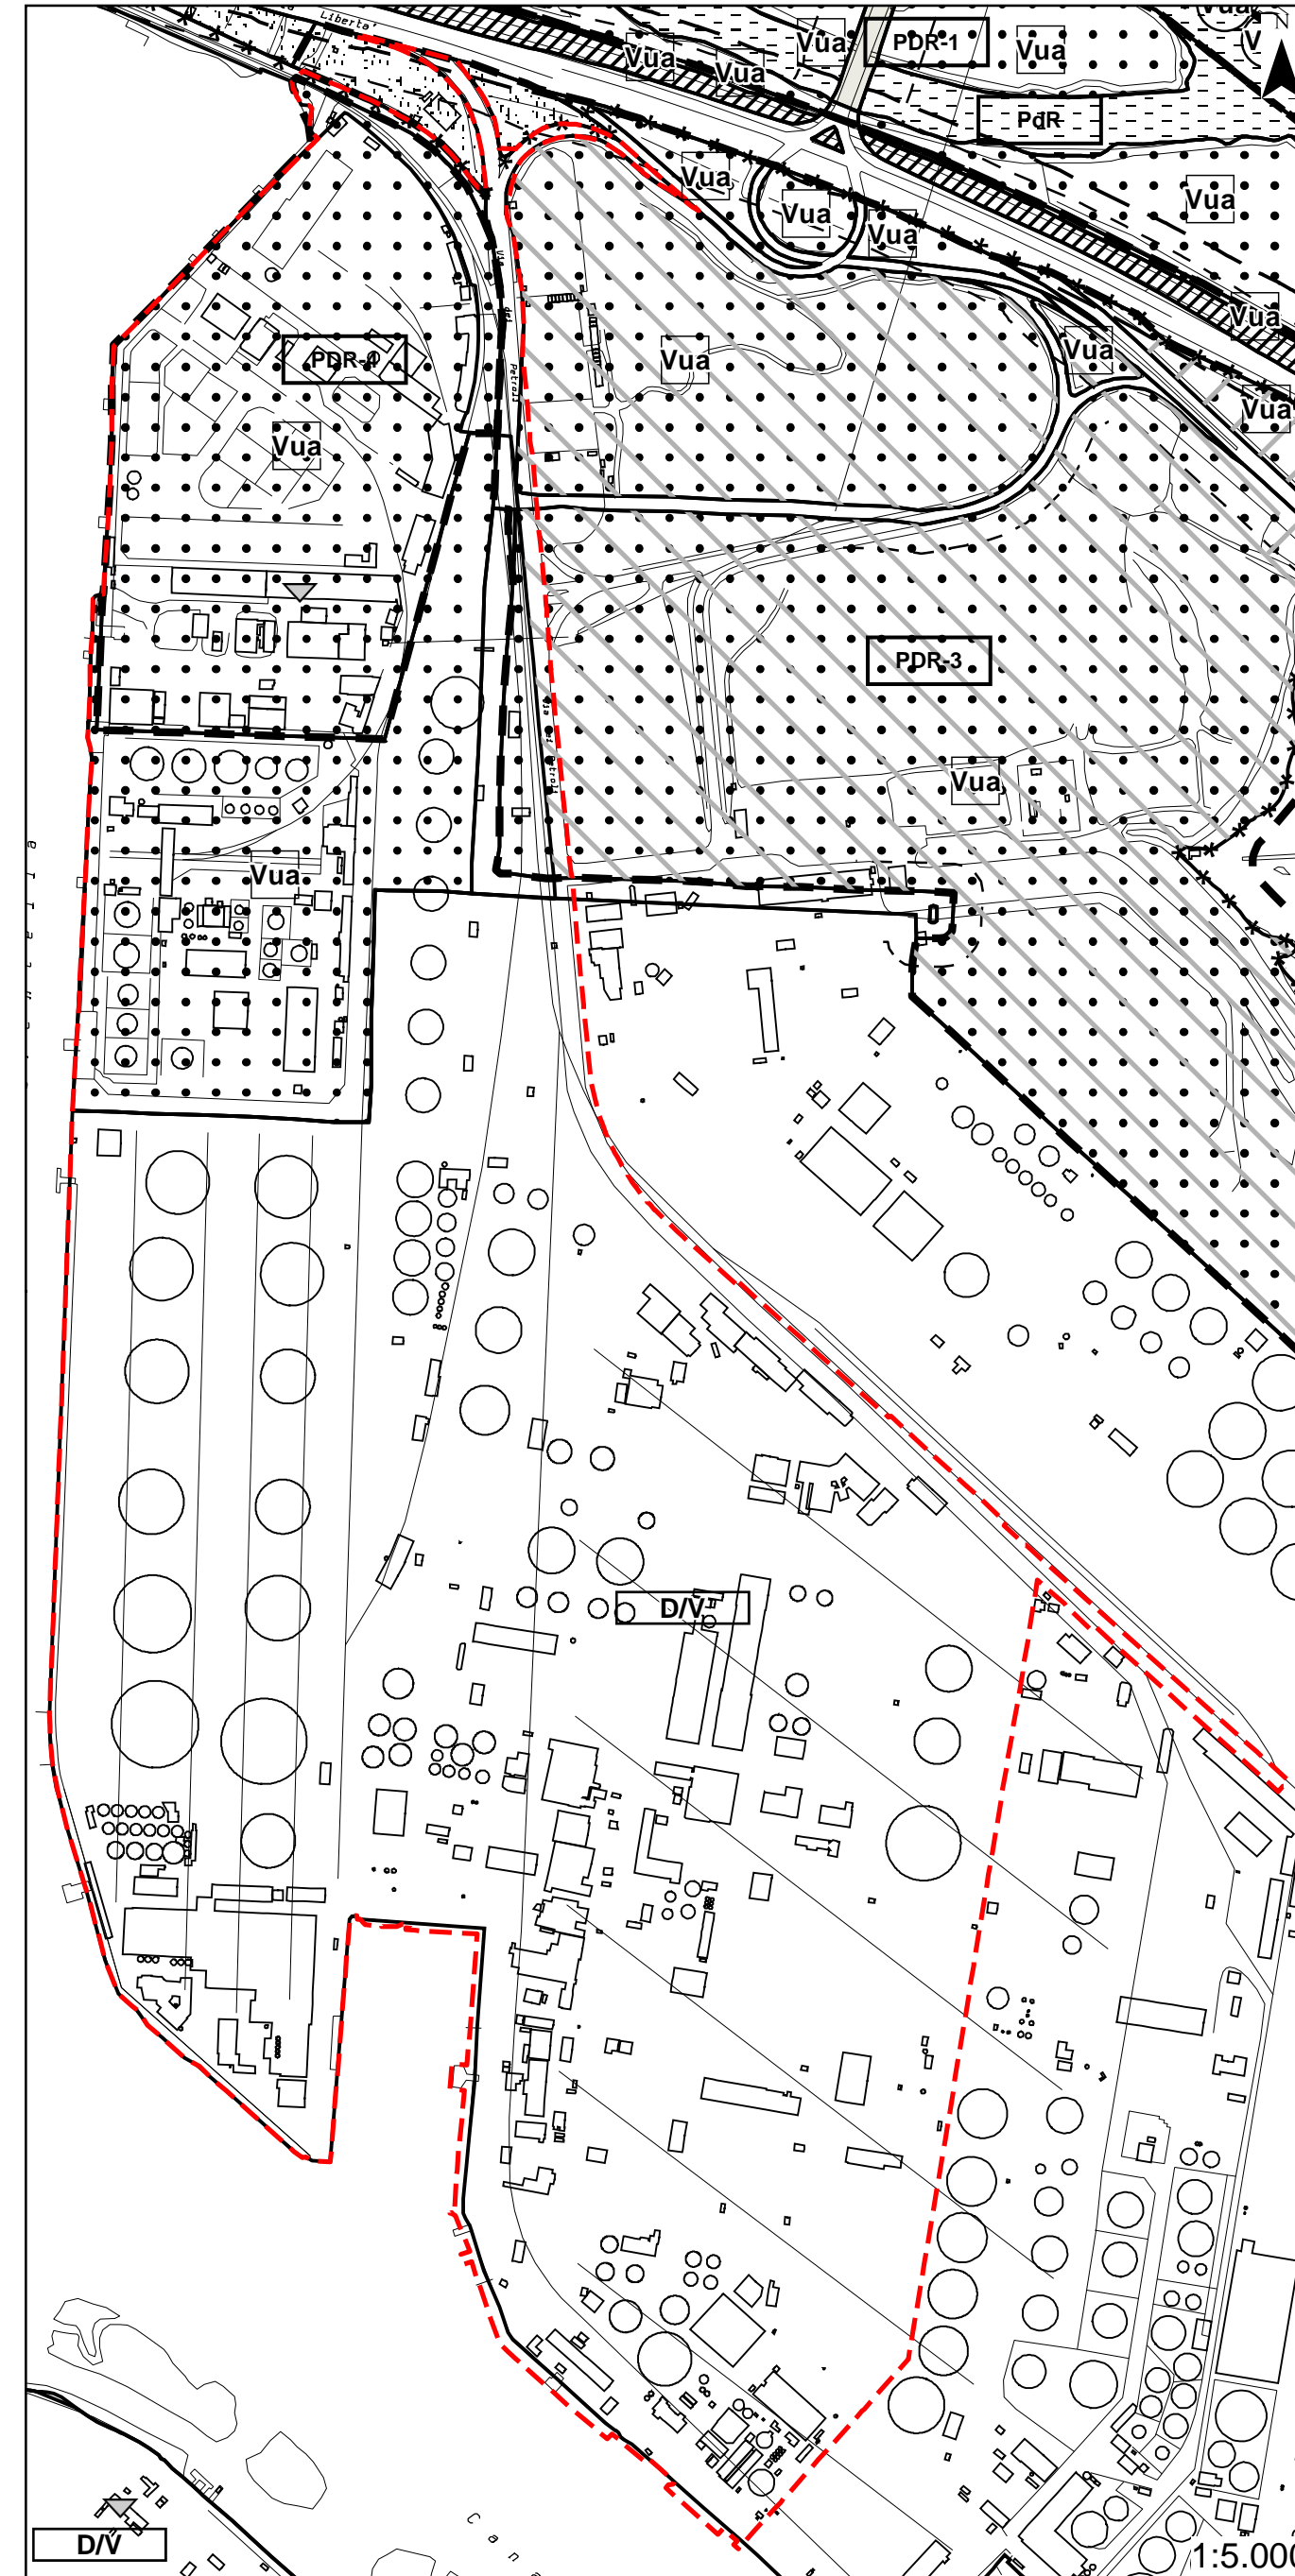

ESTRATTO CARTOGRAFIA PI - VARIANTE

V. PRG Terraferma - Tav. 13.1a Zonizzazione
 Variante per la Terraferma approvata con Delibera di G.R.V. n. 3905 del 03/12/2004 e successiva Delibera di G.R.V. n. 2141 del 29/07/2008

