


LEGENDA

- | | |
|--------------------------------------|---------------------------------|
| Posteggi Aree Pubbliche | Piano protezione civile |
| Non occupato | Idrante soprasuolo |
| Non occupato | Idrante - tratte di esercizio |
| Non Alimentari | Infrastruttura dati base |
| Fiori e piante | Edificio |
| Calzature | Area verde |
| Senza vincolo merceologico | Albero |
| Turistico | Palo illuminazione pubblica |
| Pittori | Pianini |
| Alimentari | Area Mercatale |
| Formaggi e salumi | |
| Ortofrutta | |
| Prodotti ittici | |
| Prodotti ovicoli | |
| Carne e gastronomia | |
| Senza vincolo merceologico | |
| E Edicola storica | |
| P Produttore | |
| 1 Numerazione progr. posteggi | |
| S Pittore semestrale | |

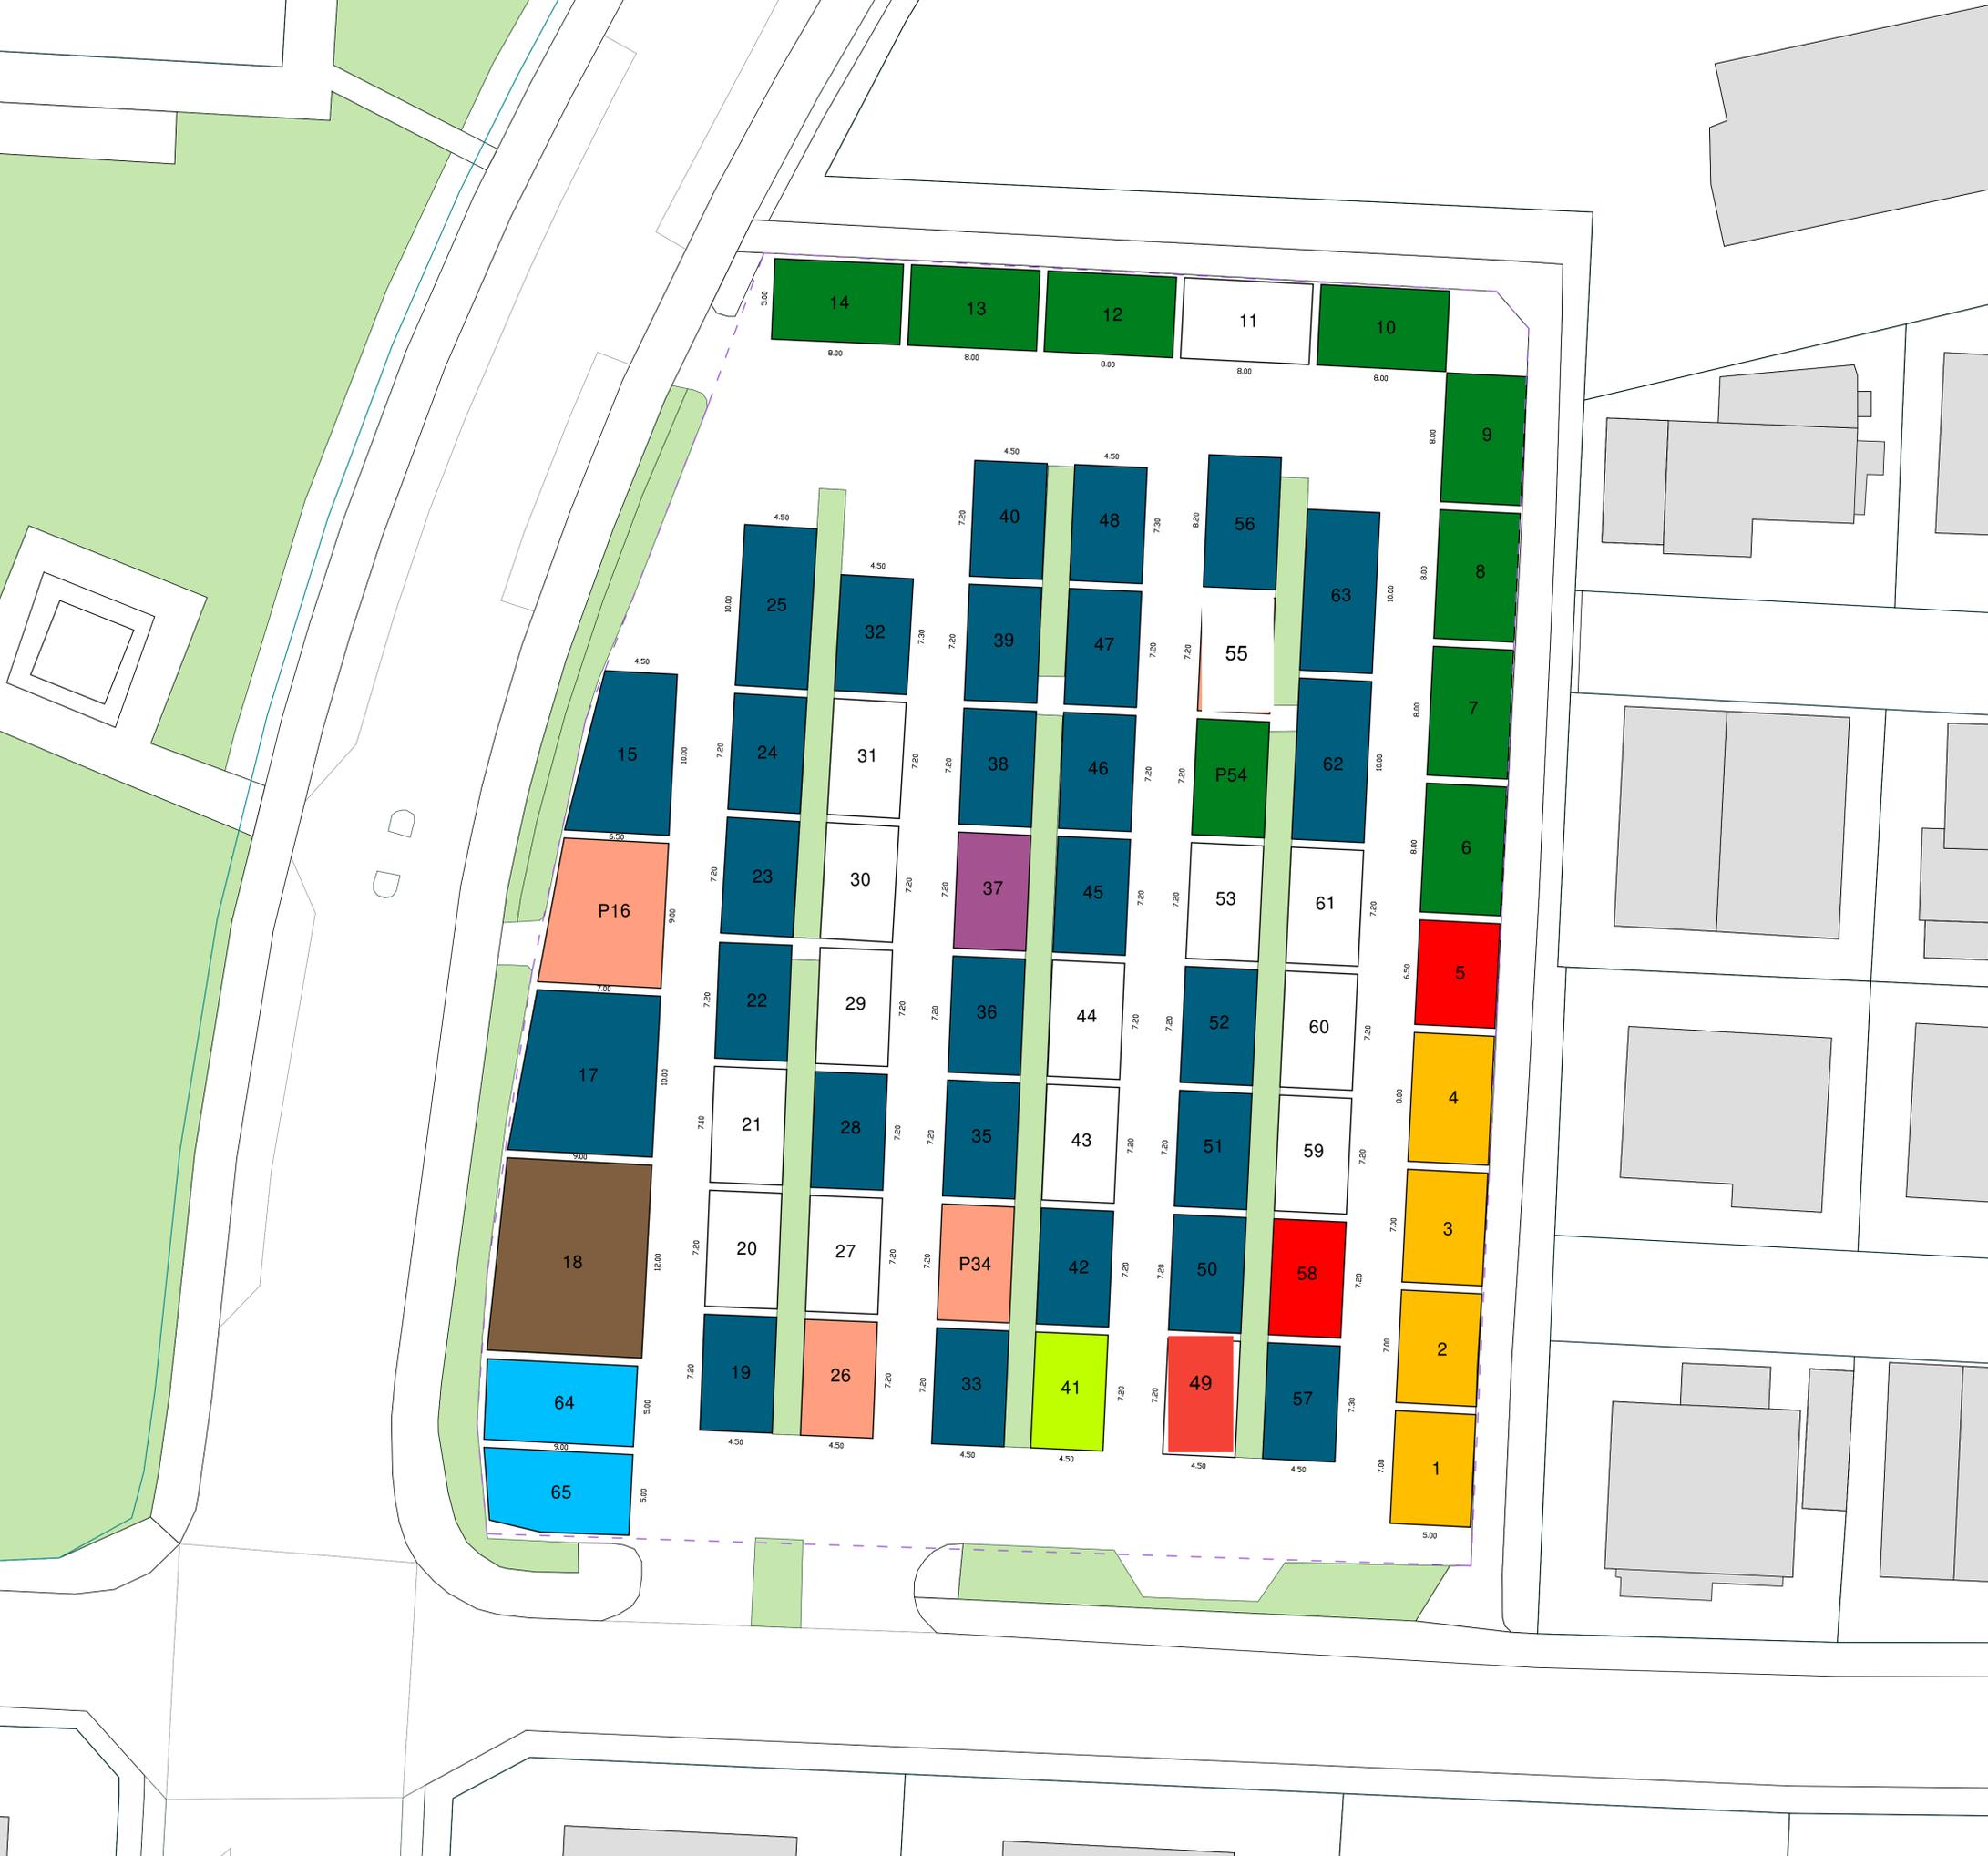

COMUNE DI VENEZIA
 AREA SERVIZI AL CITTADINO IMPRESE E
 QUALITA' DELLA VITA
 SPORTELLINO UNICO COMMERCIO
 GESTIONE E CONTROLLO MERCATI FISSI

MERCATO SETTIMANALE DI FAVARO VENETO

REVISIONE	DATA	APPROVAZIONE	TAV.14
PIANO DEL COMMERCIO_DCC 67/2007_Tav.14	04/2022		
			SCALA 1:200