




COMUNE DI VENEZIA

DIREZIONE SERVIZI AL CITTADINO E IMPRESE
SETTORE SPORTELLO UNICO ATTIVITA' PRODUTTIVE

TAV. - Riva degli Schiavoni
da Ponte de la Paglia a Ponte del Vin

DCC N.3 DEL 19/01/2017

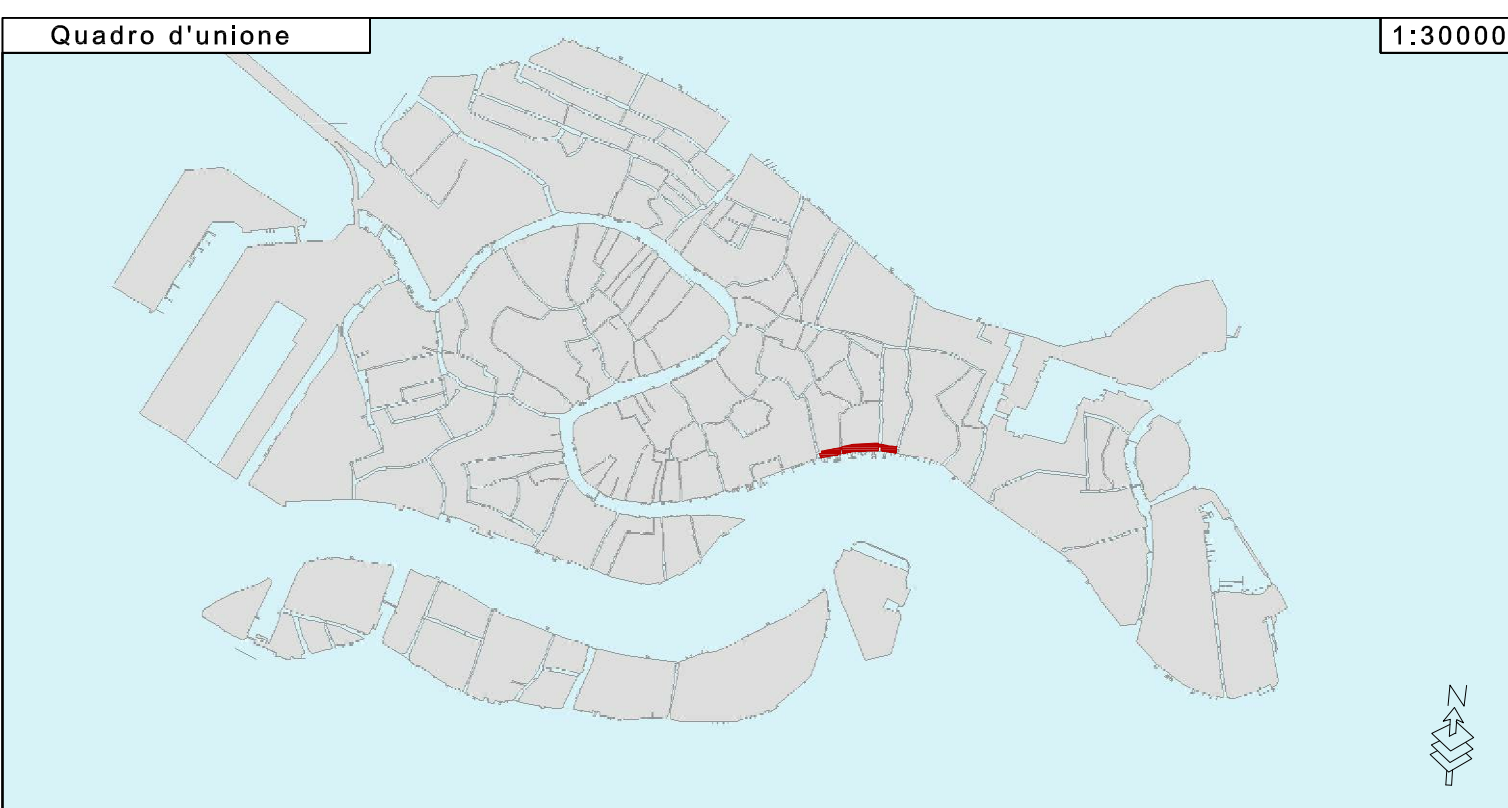

Legenda

Concessioni

- Plateatico
- Plateatico Temporaneo
- Non richiesto o Non Assegnato
- Occupazione antecedente e Pianina
- Edicola
- Chiosco

Posteggi su Area Pubbliche

- Non occupato

Non Alimentari

- Fiori e piante
- calzature
- Senza vincolo merceologico
- Turistico
- Pittori

Alimentari

- Formaggi e salumi
- Ortofrutta
- Prodotti ittici
- Prodotti ovicoli
- Carne e gastronomia
- Senza vincolo merceologico

E Edicola storica

- 1 Numerazione progressiva posteggi

- S Pittore semestrale

Pianini

- Area pianificata
- Ambiti Piano
- Zona Ludico-Ricreativa
- Area Mercatale

Vincoli

- Vincolo Culturale
- Chiesa
- Campanile

Fori edilizi

- Finestra
- Muro
- Porta
- Rete
- Vetrina

Piano Protezione Civile

- Idrante in esercizio
- Idrante - tratto di esercizio
- Localizz. Passerelle

Infrastruttura dati Base

- Pontile
- Pontile (Act)
- Riva
- Sottopontico

