


PIANO TERRA

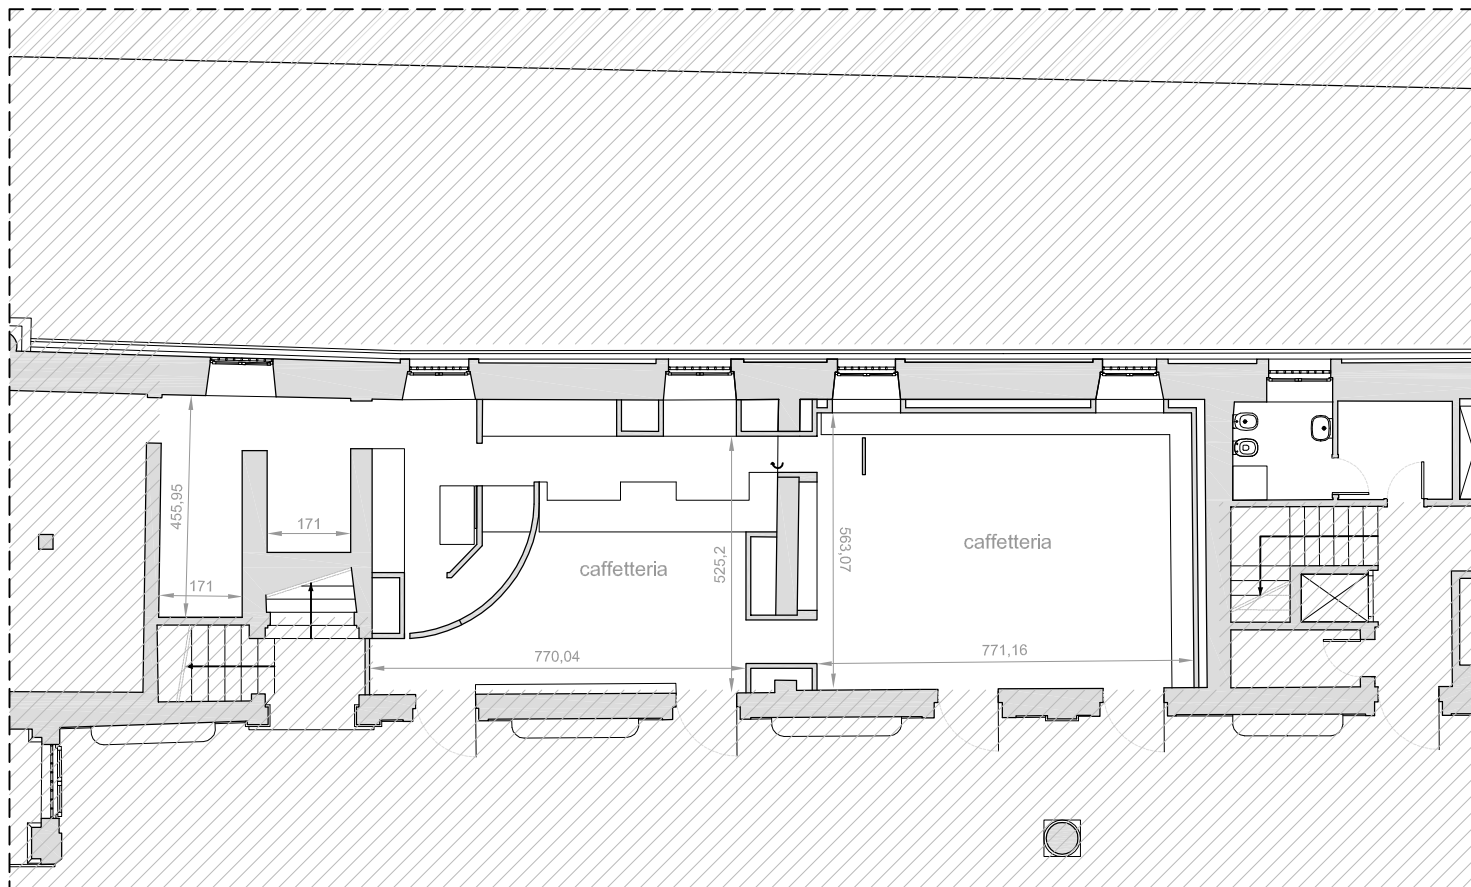

PIANO TERRA
Localizzazione spazi caffetteria

SCALA
1:150