



PIANO TERRA

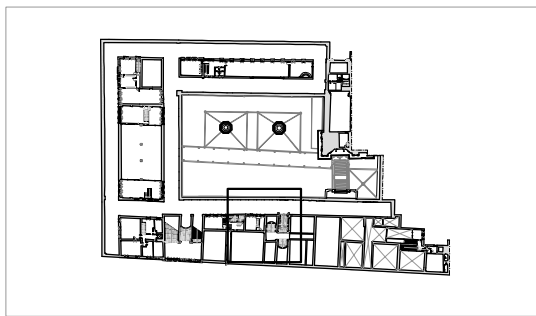


AMMEZZATO PIANO PRIMO

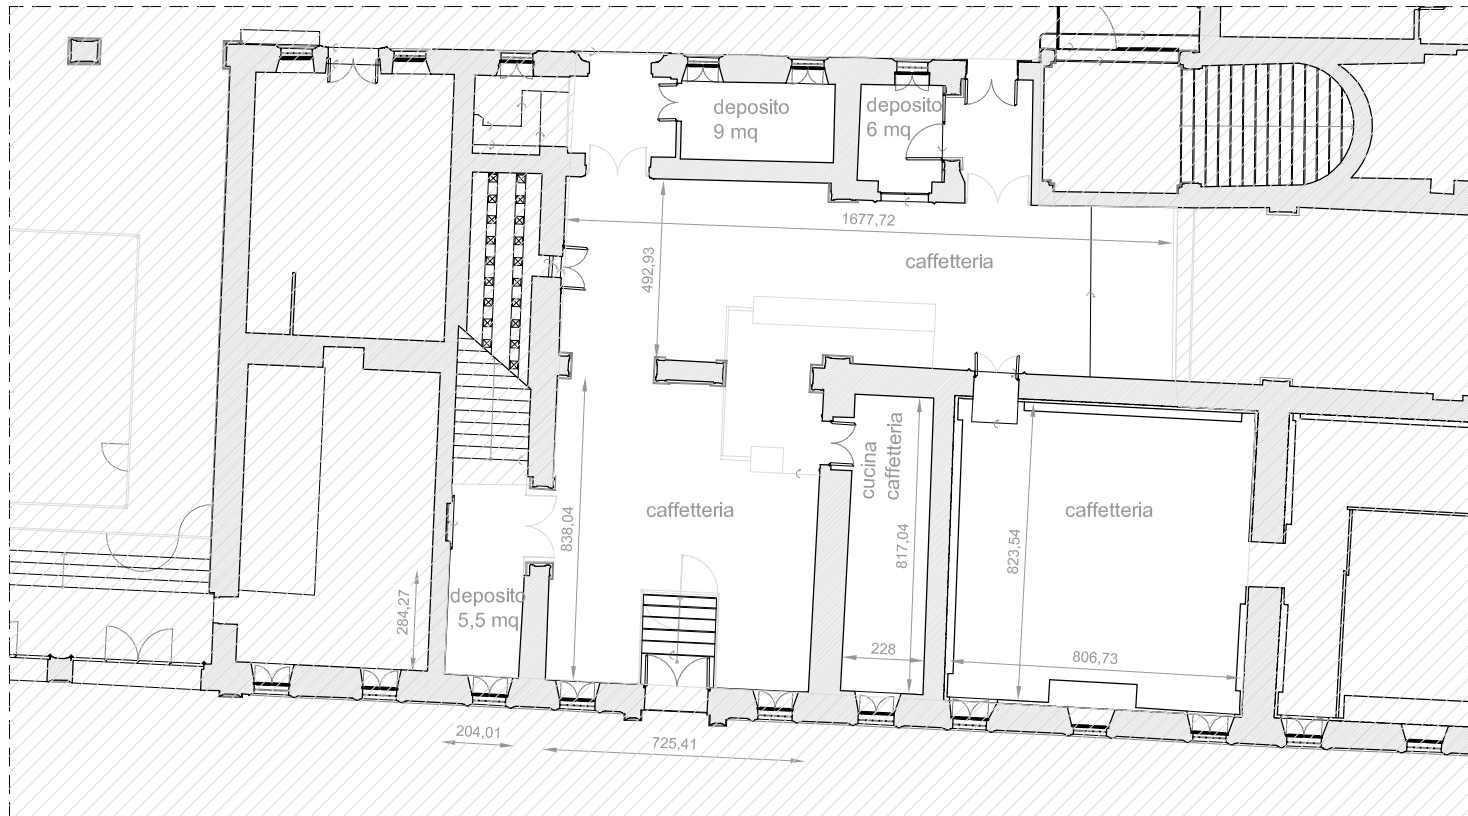

PIANO TERRA
Localizzazione spazi caffetteria

SCALA
1:200

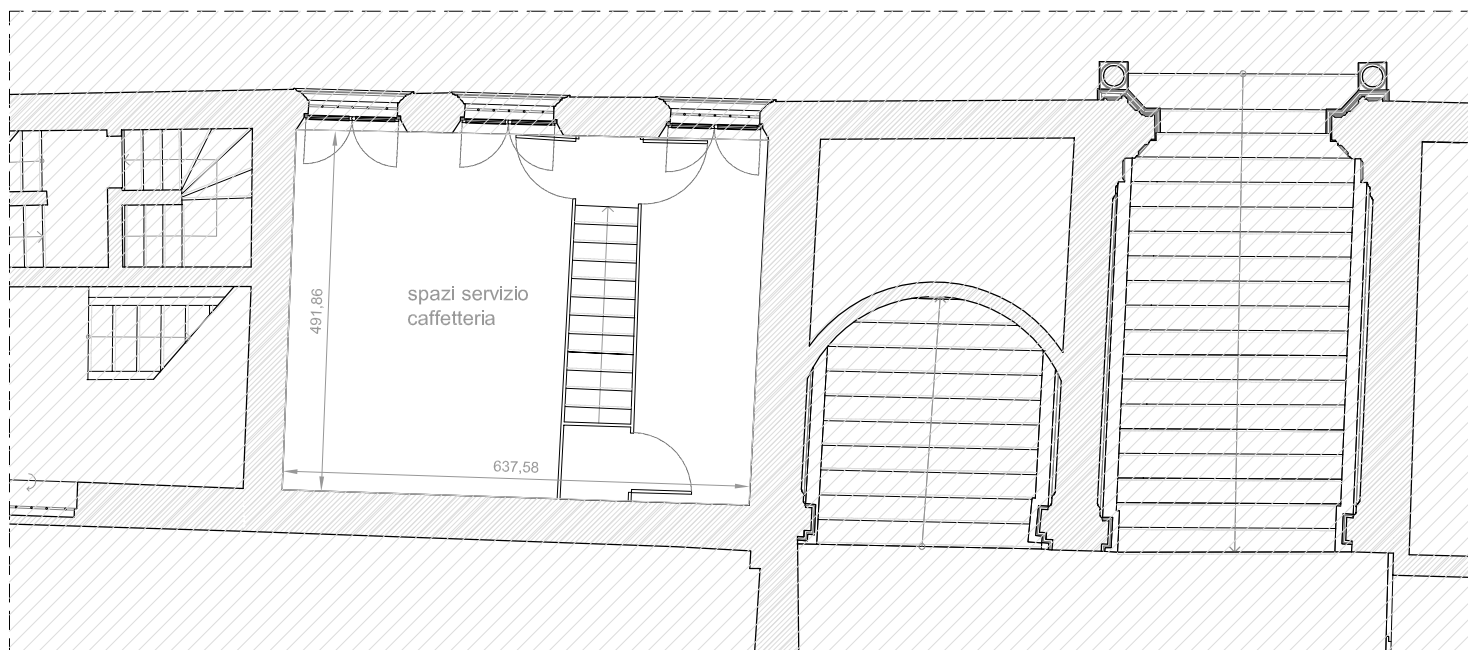

AMMEZZATO PIANO PRIMO
Localizzazione spazi caffetteria

SCALA
1:100