



CI 13934
DIREZIONE
LAVORI
PUBBLICI

INTERVENTI DI MANUTENZIONE DIFFUSA SU MANUFATTI DI MICROPORTUALITÀ URBANA DEL CENTRO STORICO DI VENEZIA



PROGETTO ESECUTIVO Elaborati grafici

Venezia, 08 maggio 2017

Responsabile Unico del Procedimento


Arch. Alberto Chinellato

Progettista

Dott. Arch. Roberto Megera



calle della Croce

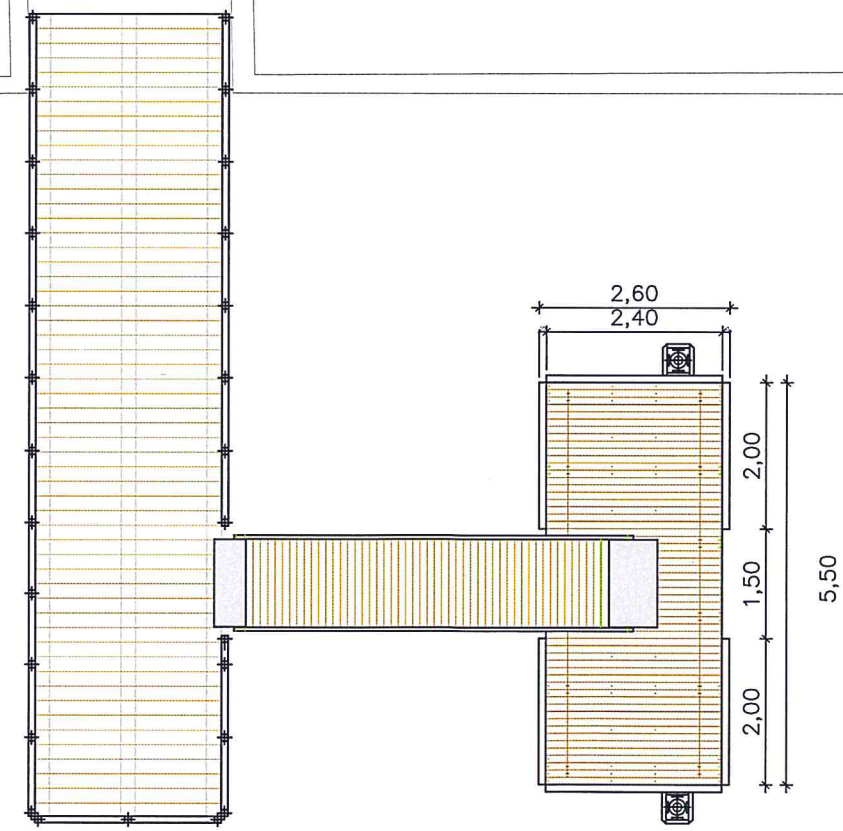


pontile galleggiante calle
della Croce n. 246 - Giudecca

canale drio de la Giudecca



Pontile Mercì
calle larga Quintavalle n. 219
impalcato in larice 5 cm spess.
travi in legno di rovere sez. 20 x 20
pali di fondazione in legno demerara diam. 30 cm
vernice antisdrucchiolo
paletti ormeggio acacia diam. 22 cm

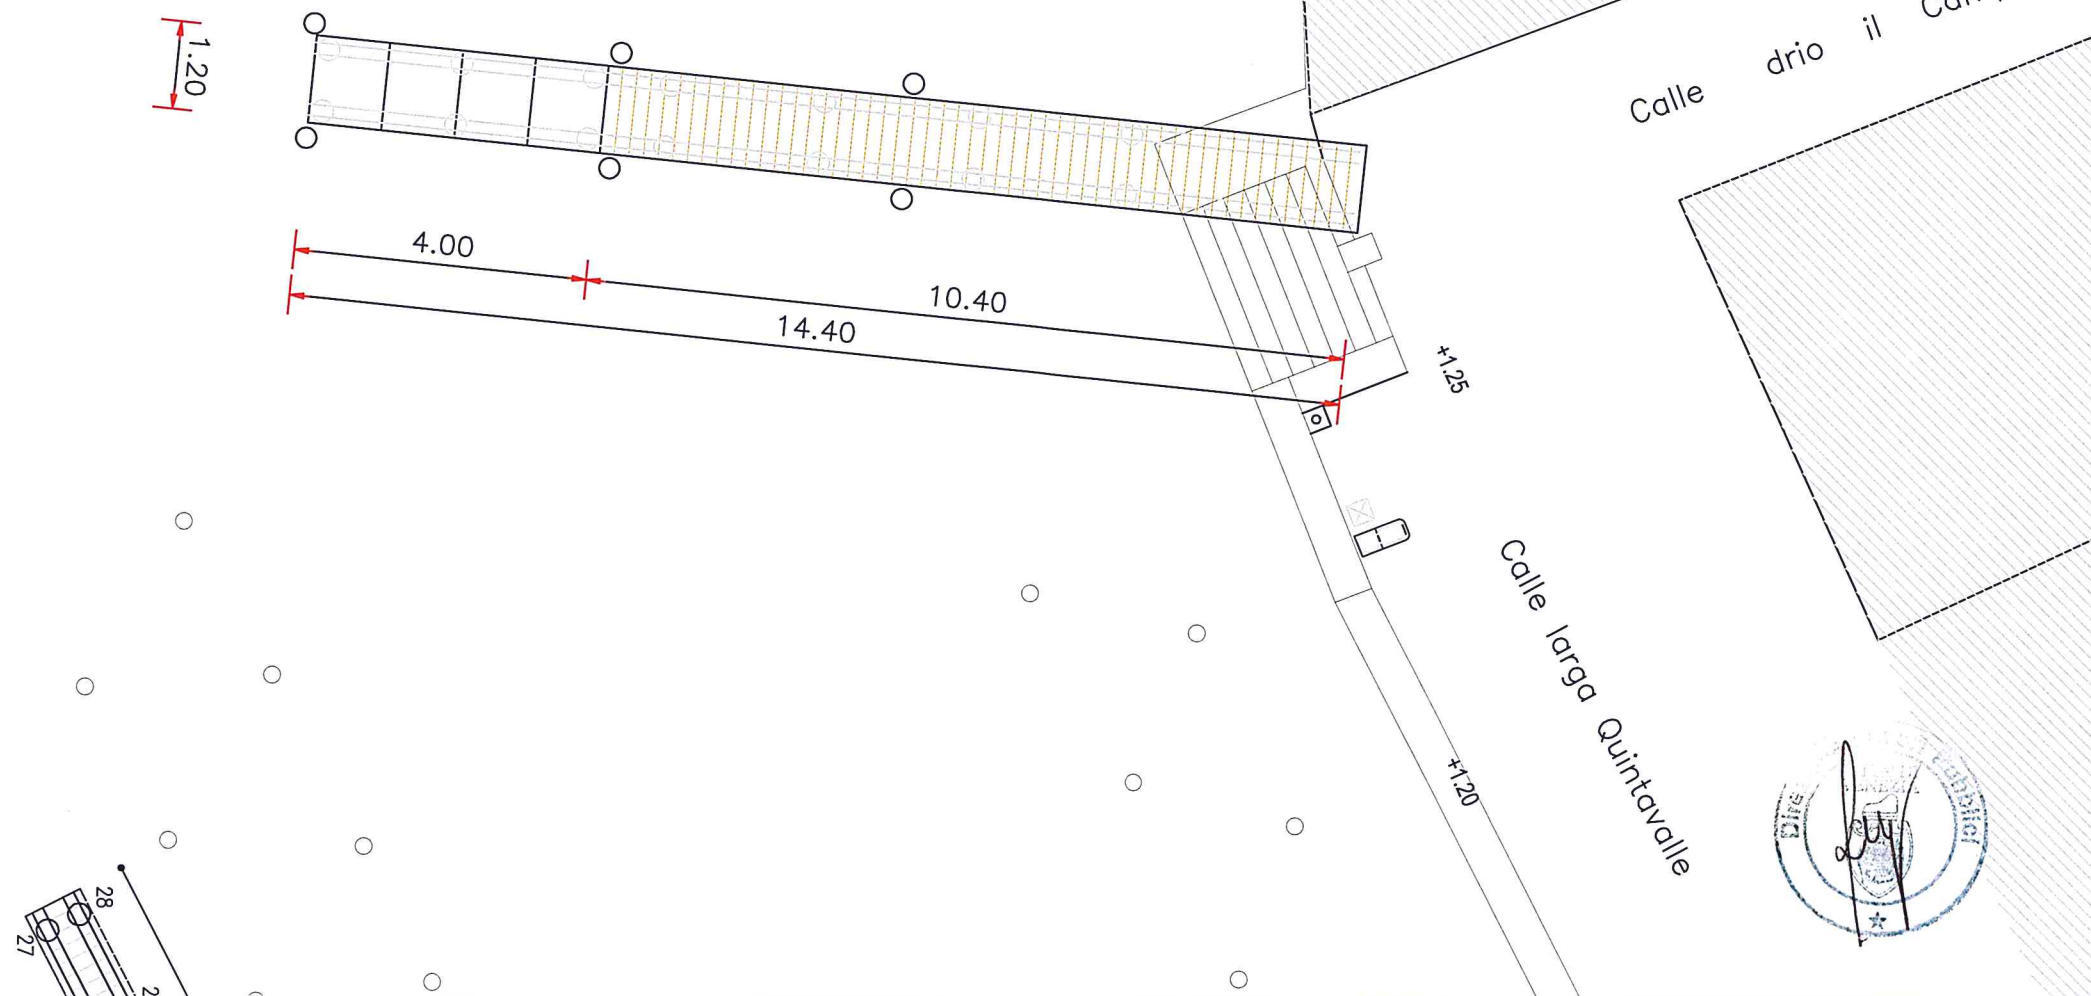


CANAL GRANDE

pontile merci fondamenta
San Simeon Piccolo

pali in legno di rovere diam. 30 cm


P. LUCE

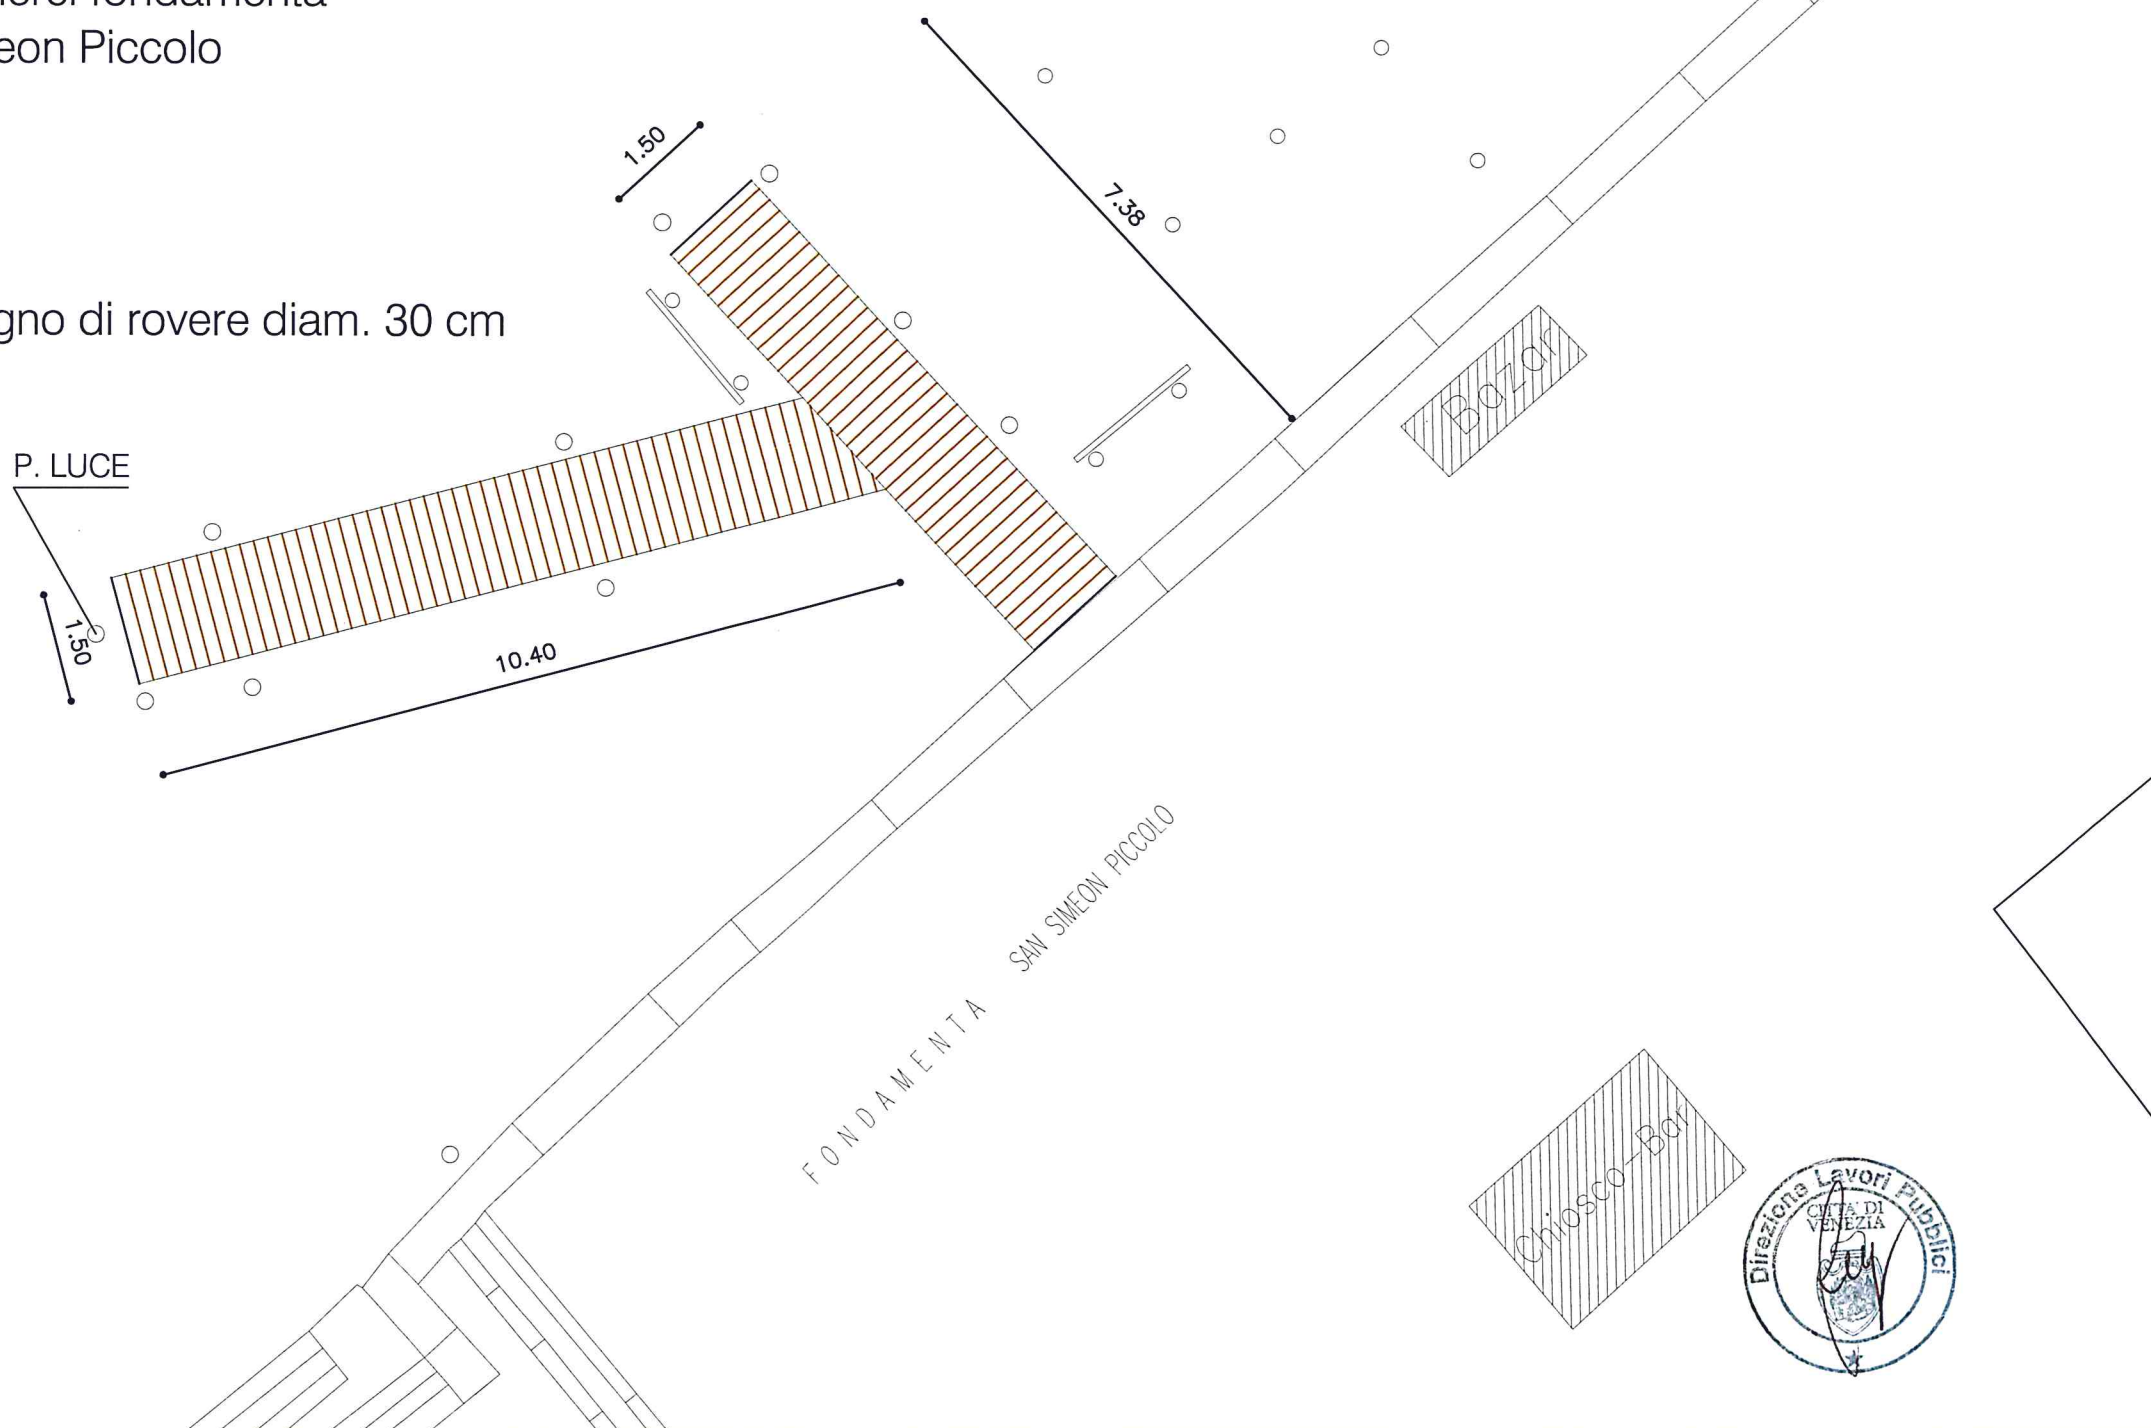

FONDA MENTA
SAN SIMEON PICCOLO

Bazar


Chiosco-Bar

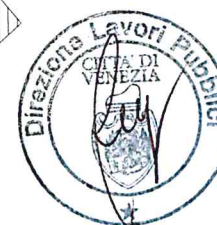

pontile merci f.ta San Simeon Piccolo scala 1:100

campo San Marcuola

pali in legno di rovere diam. 30 cm
pontili di campo
San Marcuola n. 50 e 91

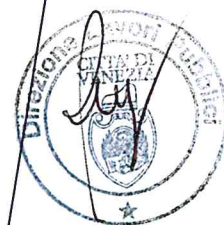




impalcato in larice 5 cm spess.
travi in legno di rovere sez. 20 x 20

pontile di calle del
Traghetto San Felice n . 22

Calle del Traghetto


CANAL GRANDE

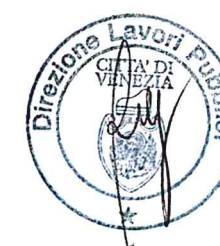

calle del traghetto de la Madoneta

pontile calle del traghetto
de la Madoneta n. 024
impalcato in larice 5 cm spess.
travi in legno di rovere sez. 20 x 20
pali di fondazione in legno demerara diam. 30 cm
vernice antisdrucchio
paletti ormeggio acacia diam. 19 cm

CANAL GRANDE

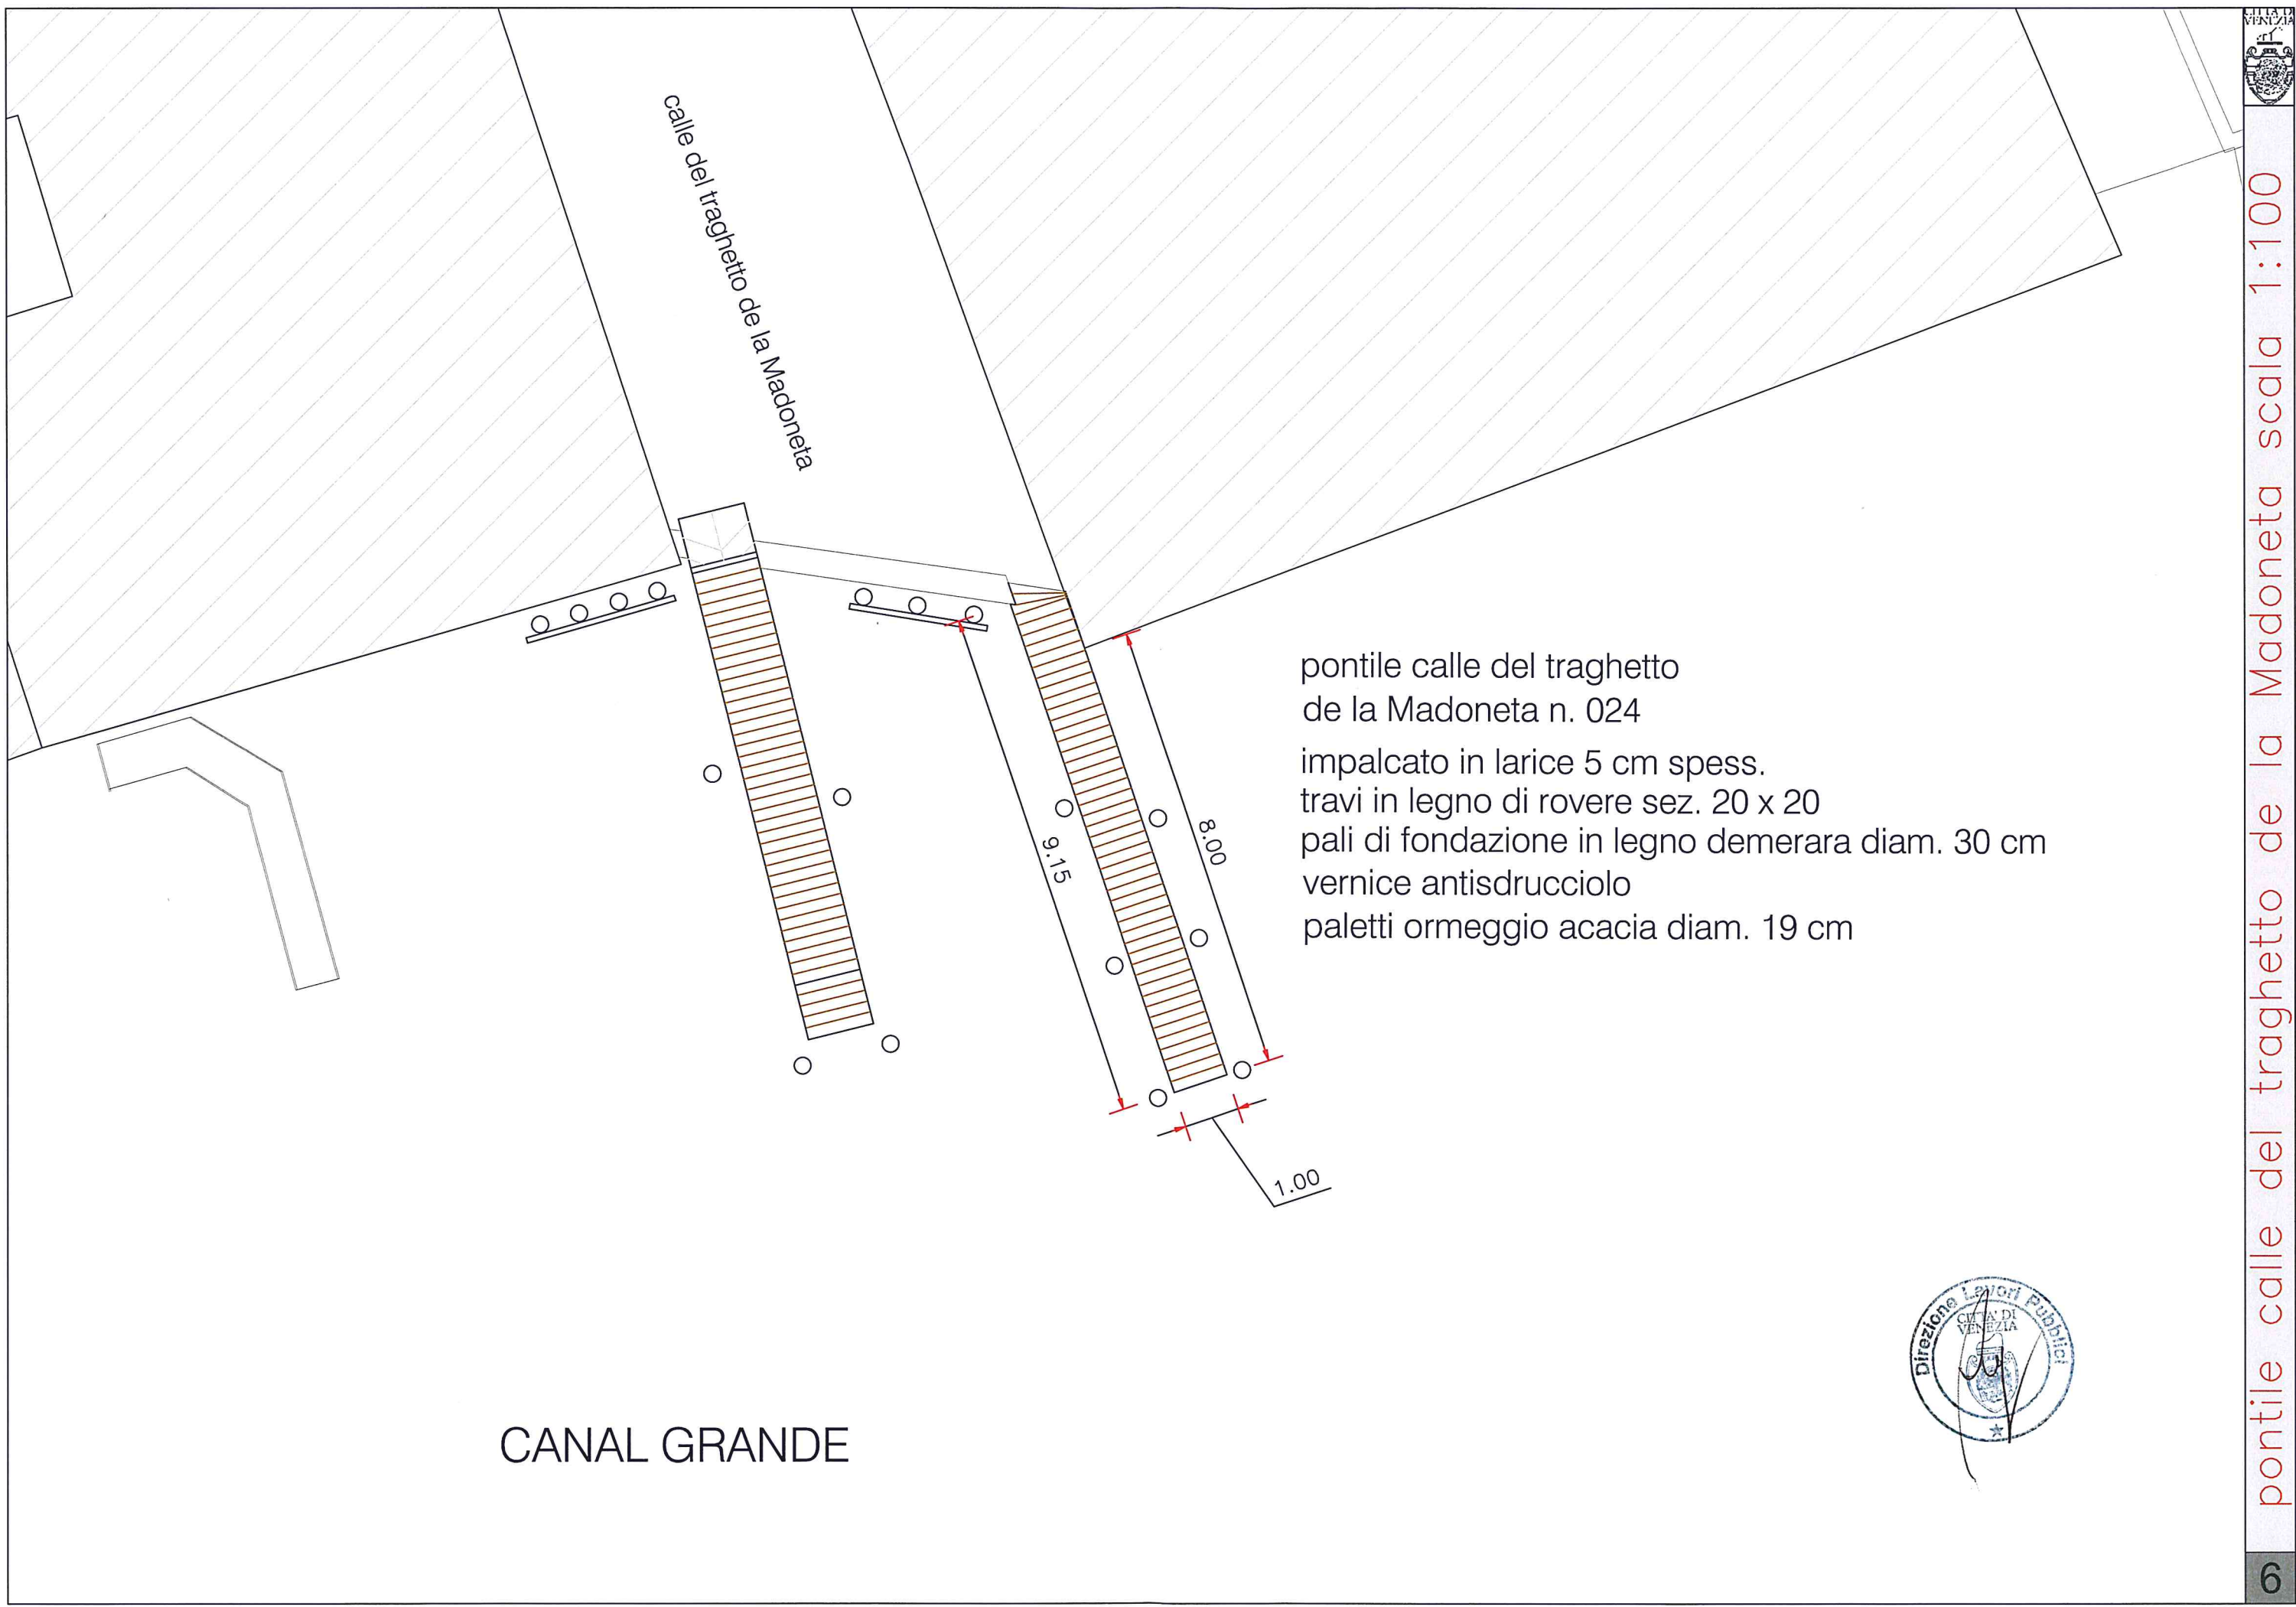

pontile Polizia Locale davanti
palazzo Cavalli n. 27a1

impalcato in larice 5 cm spess.
travi in legno di rovere sez. 20 x 20
pali di fondazione in legno demerara diam. 30 cm
vernice antisdrucchiolo



CANAL GRANDE

piattaforma davanti a
palazzo Cavalli n. 27pb


impalcato in larice 5 cm spess.
travi in legno di rovere sez. 20 x 20
vernice antisdrucchiolo

PONTILE CASSA RISPARMIO

9.10

1.00



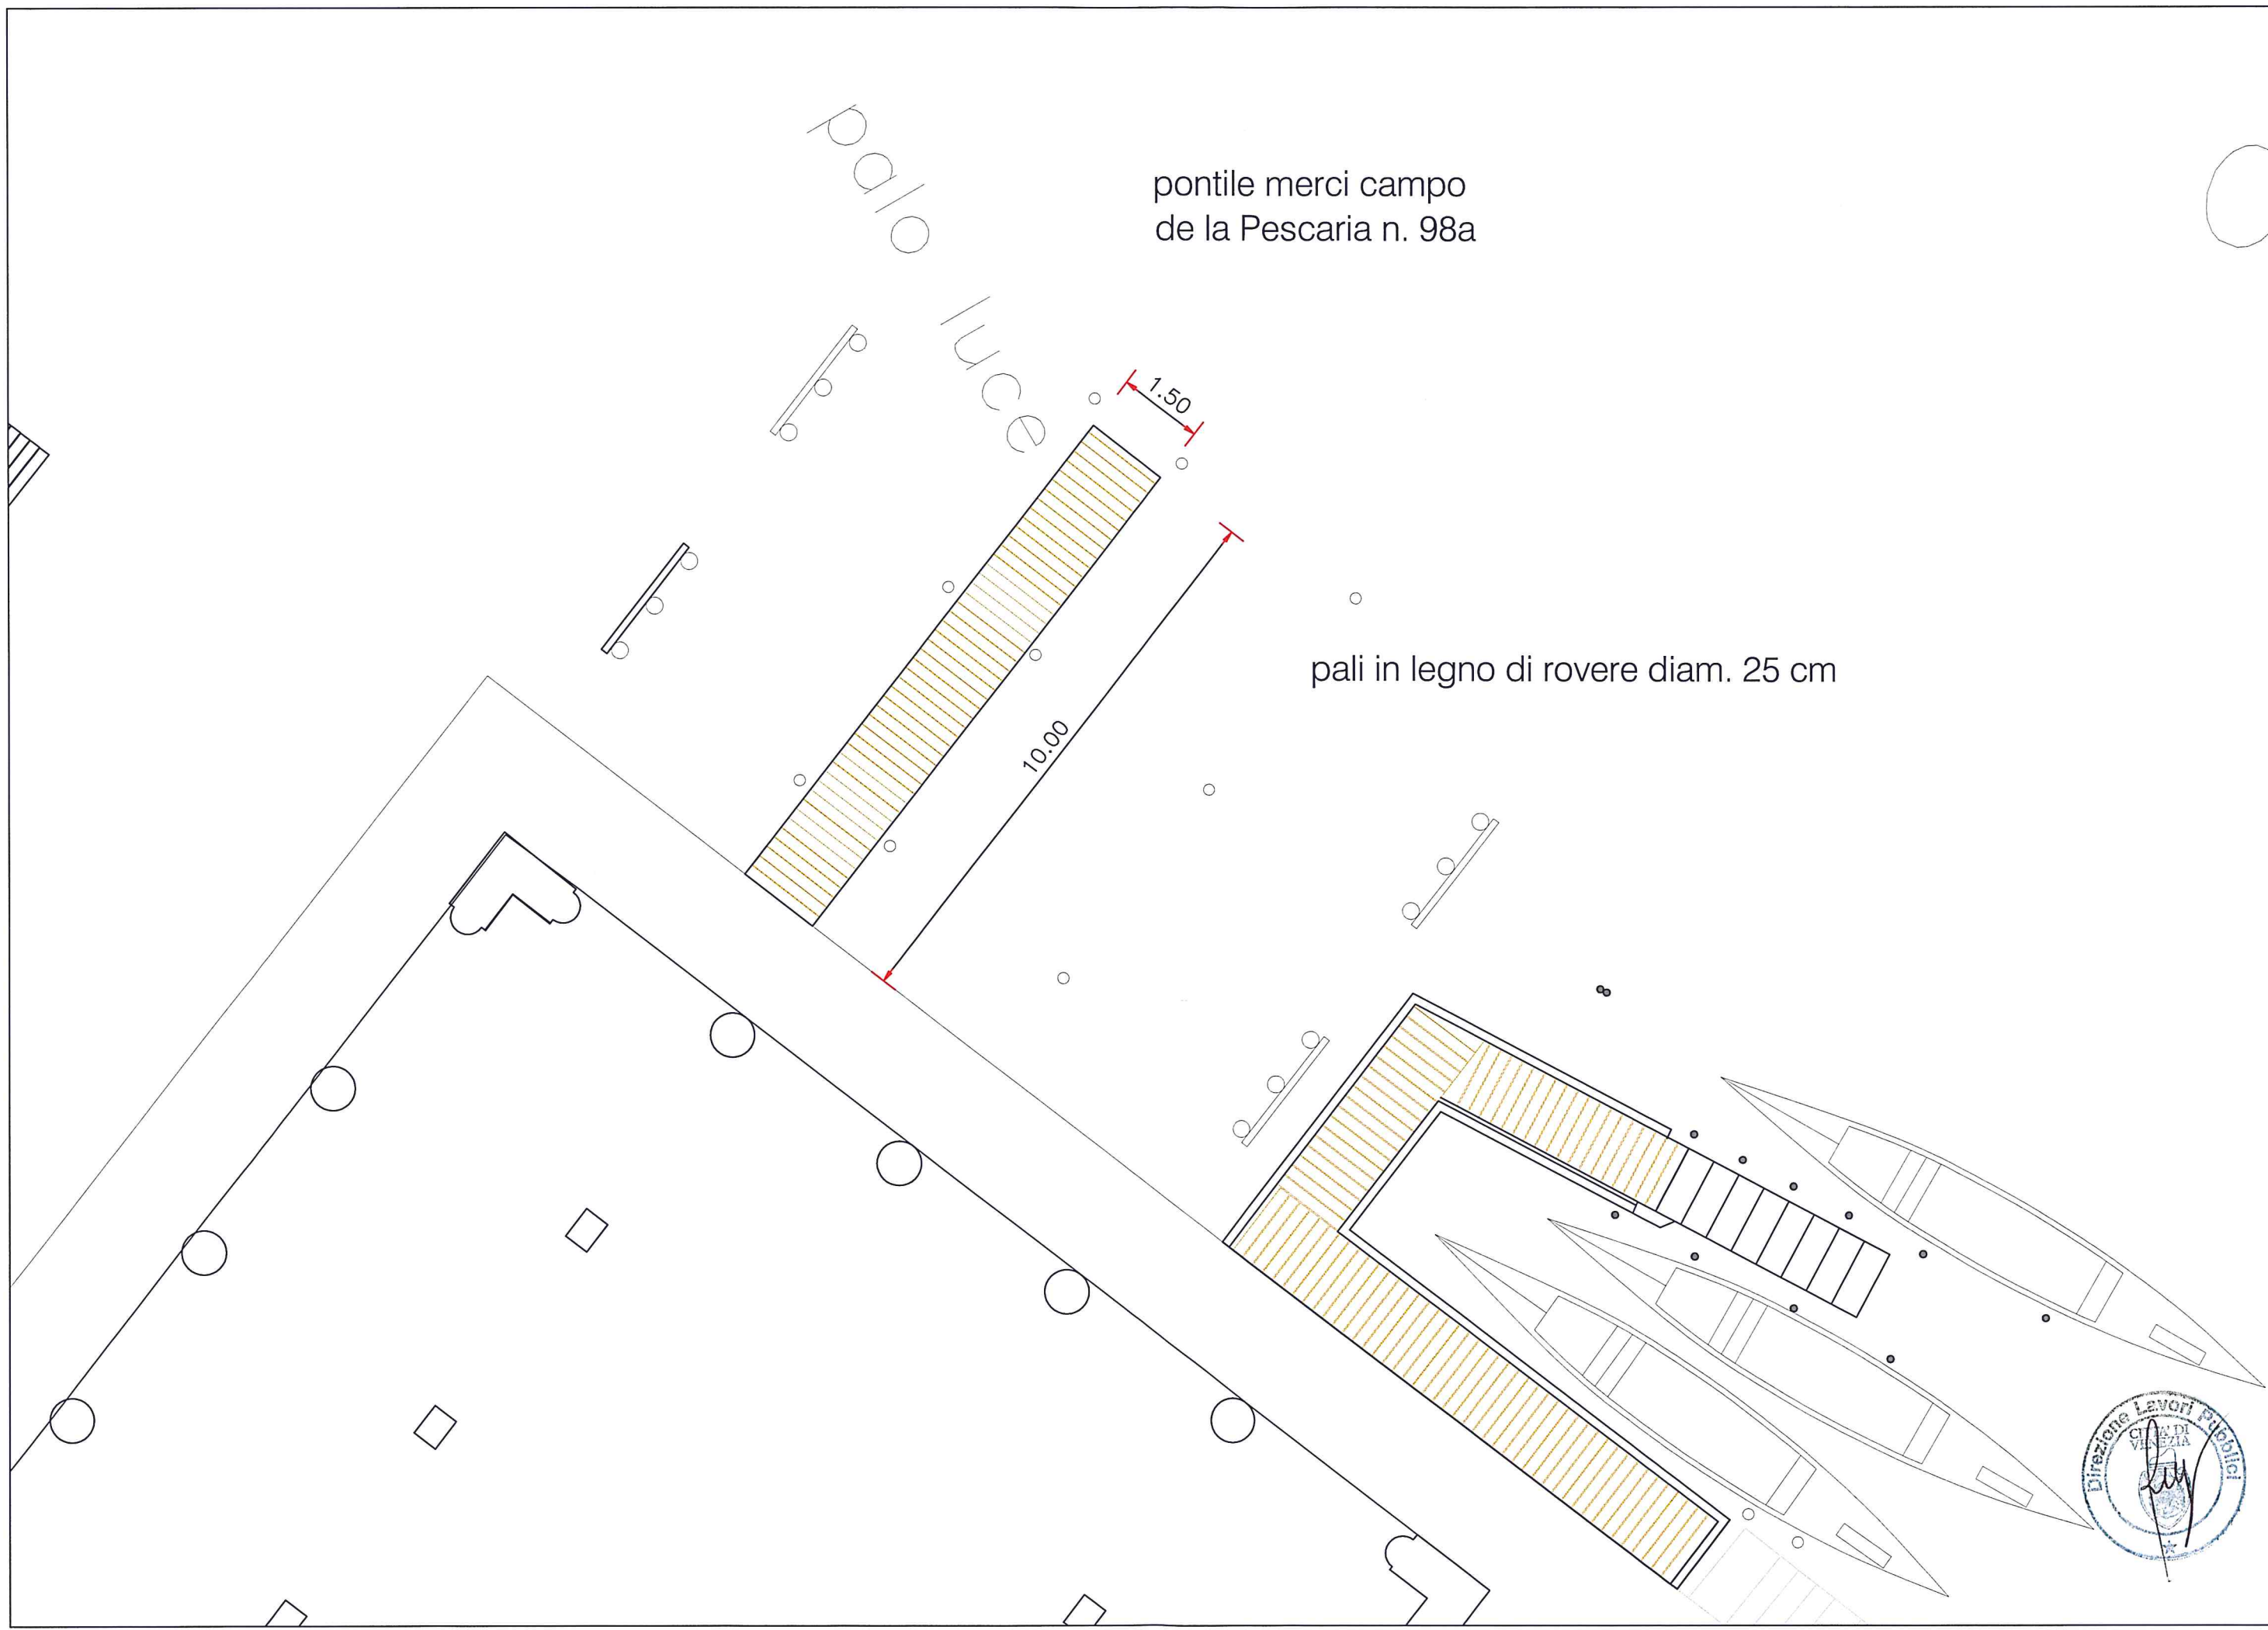


pontile merci campo
de la Pescaria n. 98a

palo
luce

pali in legno di rovere diam. 25 cm

10.00


1.50

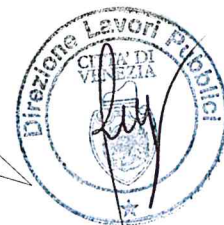

pontile merci campo
de la Pescaria n. 98b

pali in legno di rovere diam. 25 cm

campo de la Pescaria

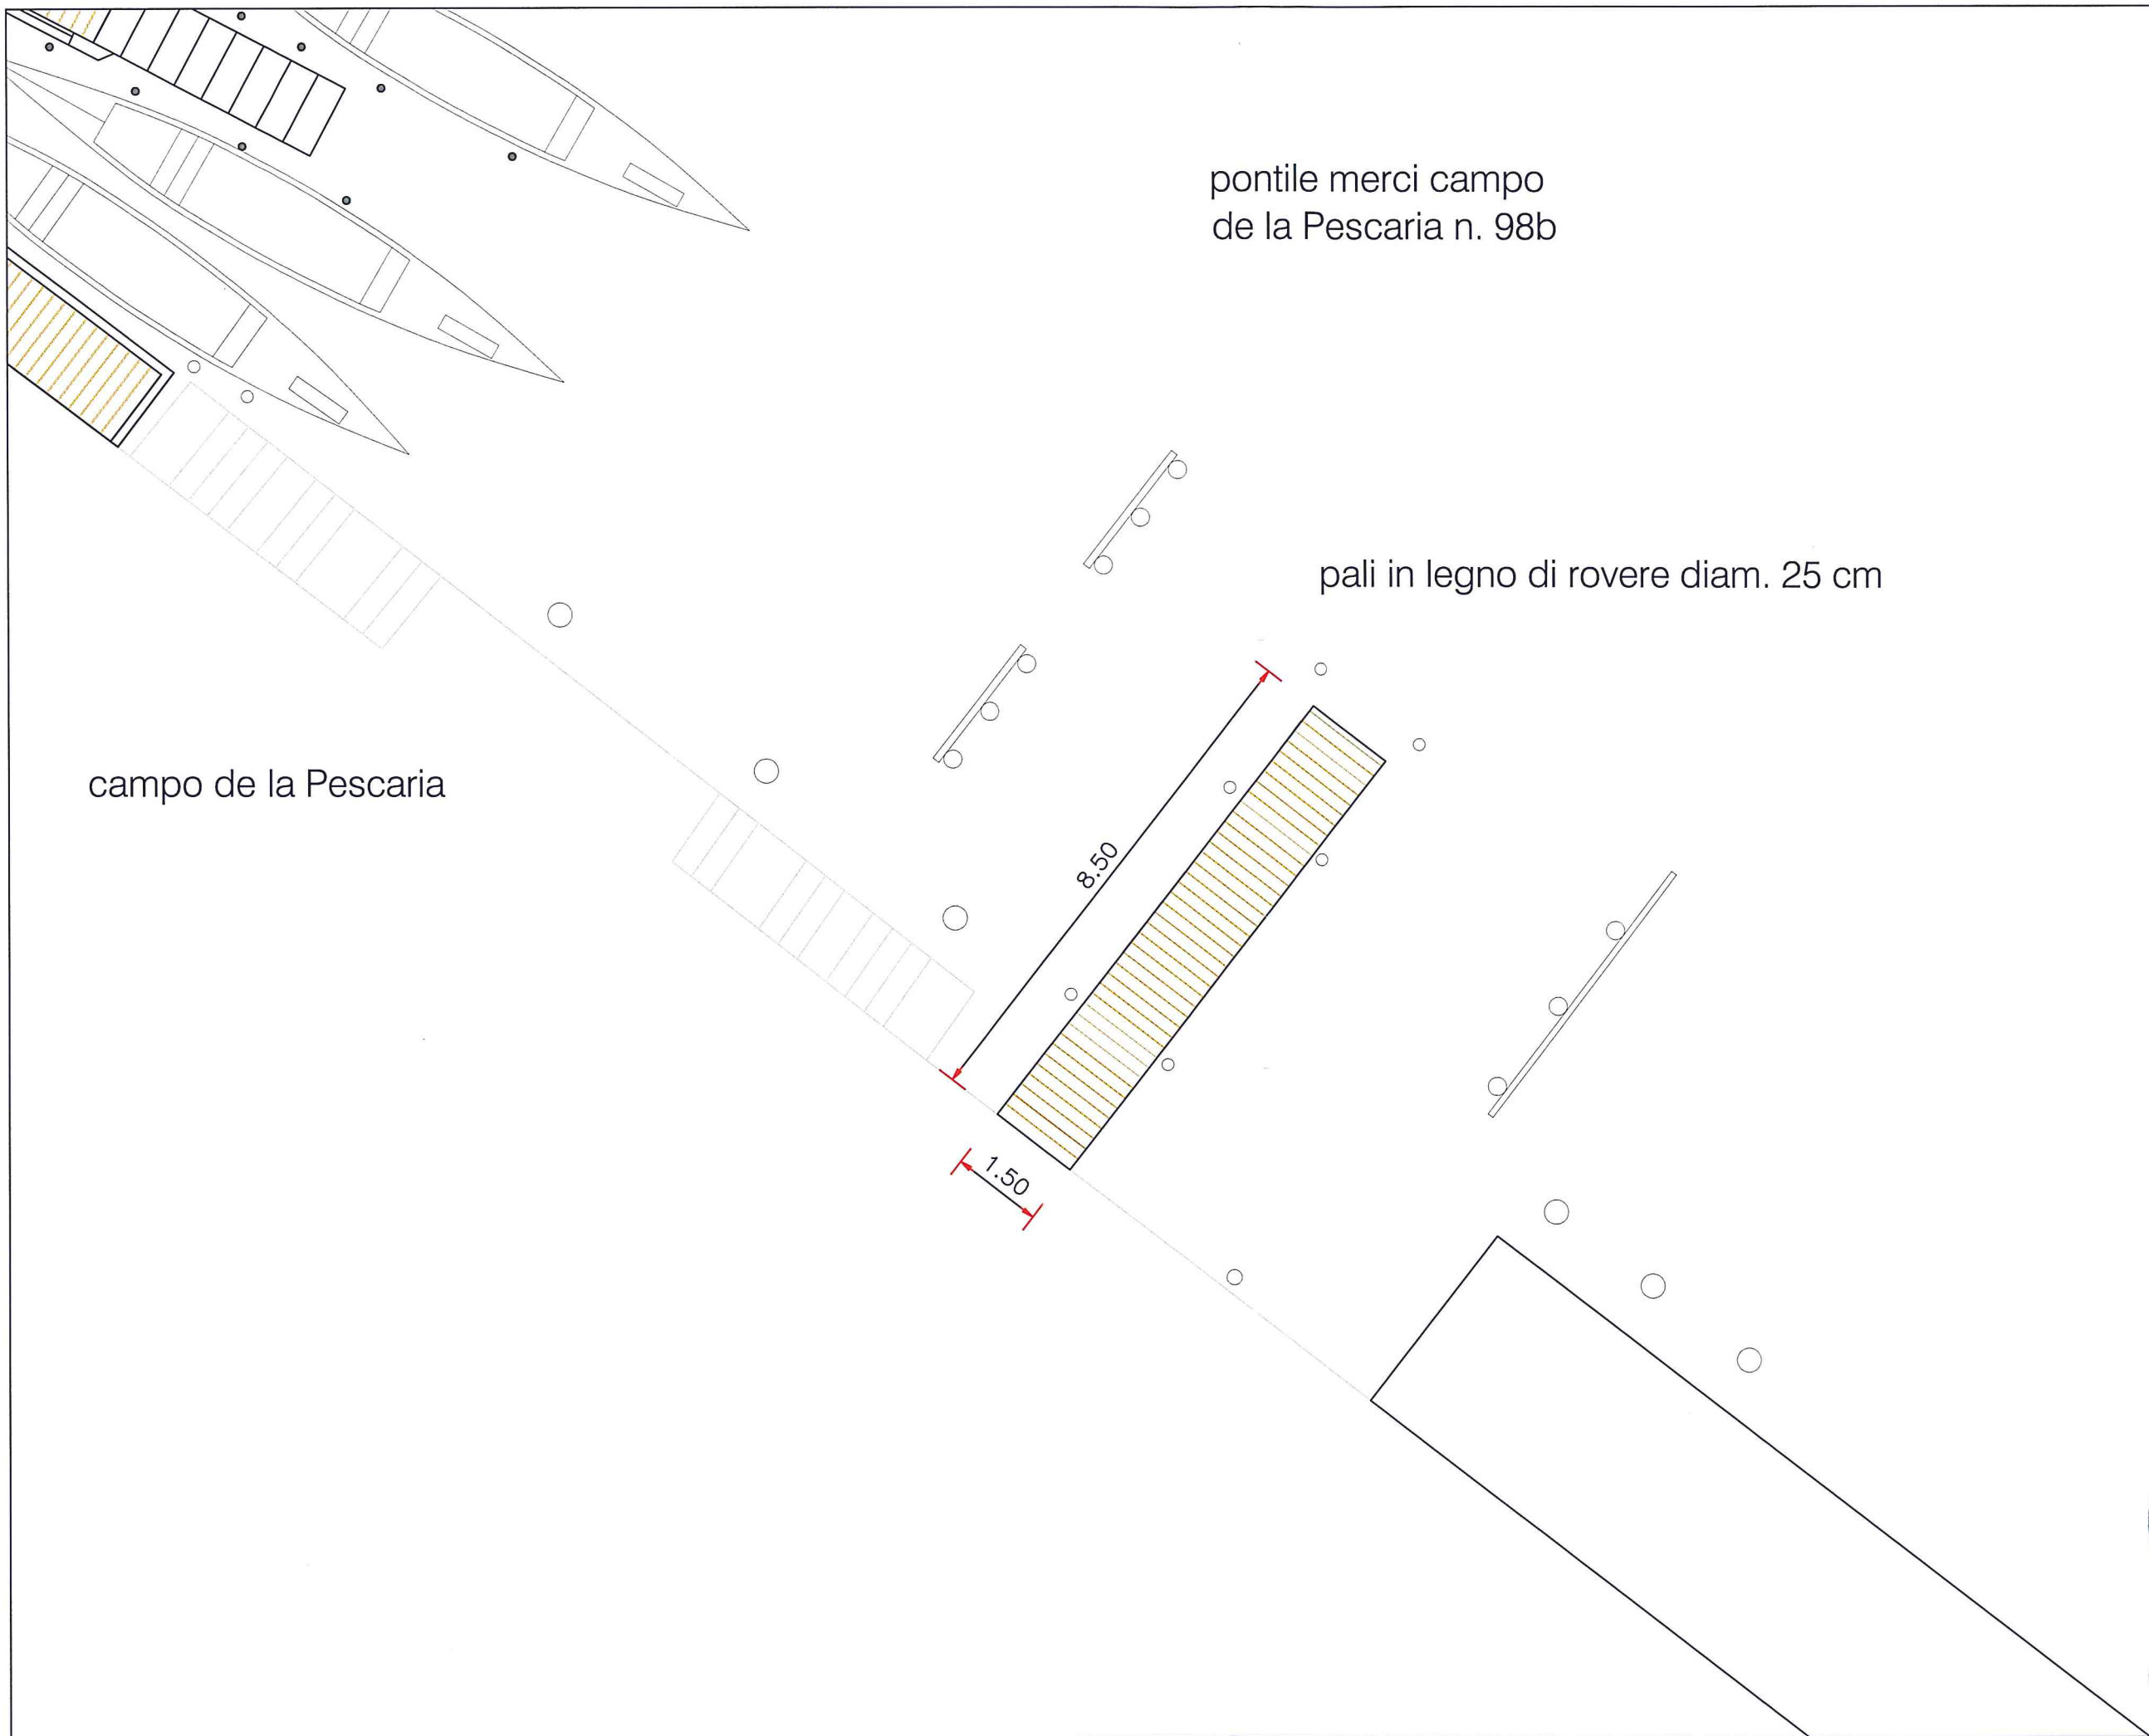

Stazione Taxi n. 2
rampa Parisi

CANAL GRANDE

FONDAMENTA
Santa Chiara

impalcato in larice 5 cm spess.
travi in legno di rovere sez. 20 x 20
pali in legno demerara diam. 30 cm

