



DIREZIONE LAVORI PUBBLICI  
Settore  
Edilizia Comunale e Scolastica  
Servizio  
Edilizia Sportiva e Territoriale

Area :	MESTRE	Data :	AGOSTO 2017
Progetto :	4.12 - RAFFORZAMENTO AZIONE P.A.: EDILIZIA SPORTIVA DELLA TERRAFERMA - INTERVENTI DI ADEGUAMENTO, MESSA A NORMA RIPRISTINI FUNZIONALI E RINNOVAMENTI		
Tavola :	202 - PISCINA TERRAGLIO STATO DI FATTO - PIANTA COPERTURA		
Codice	Progetto	Scala	Tav.
C.I. 13930	ESECUTIVO	1:200	8b



Redatto da :  
ARCH. MARTINA GUERMANI

I progettisti:  
P.I. GIUSEPPE BULEGATO  
GEOM. MAURIZIO LONGATO  
GEOM. PAOLO MICHIELETTI


Il Respons. del Procedimento  
ALDO MENEGAZZI

## LEGENDA

— rotaie di scorrimento  
cupolini da rimuovere

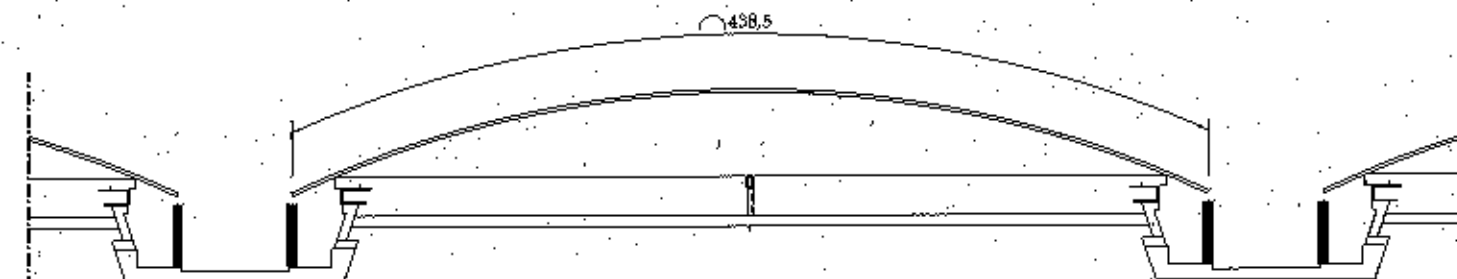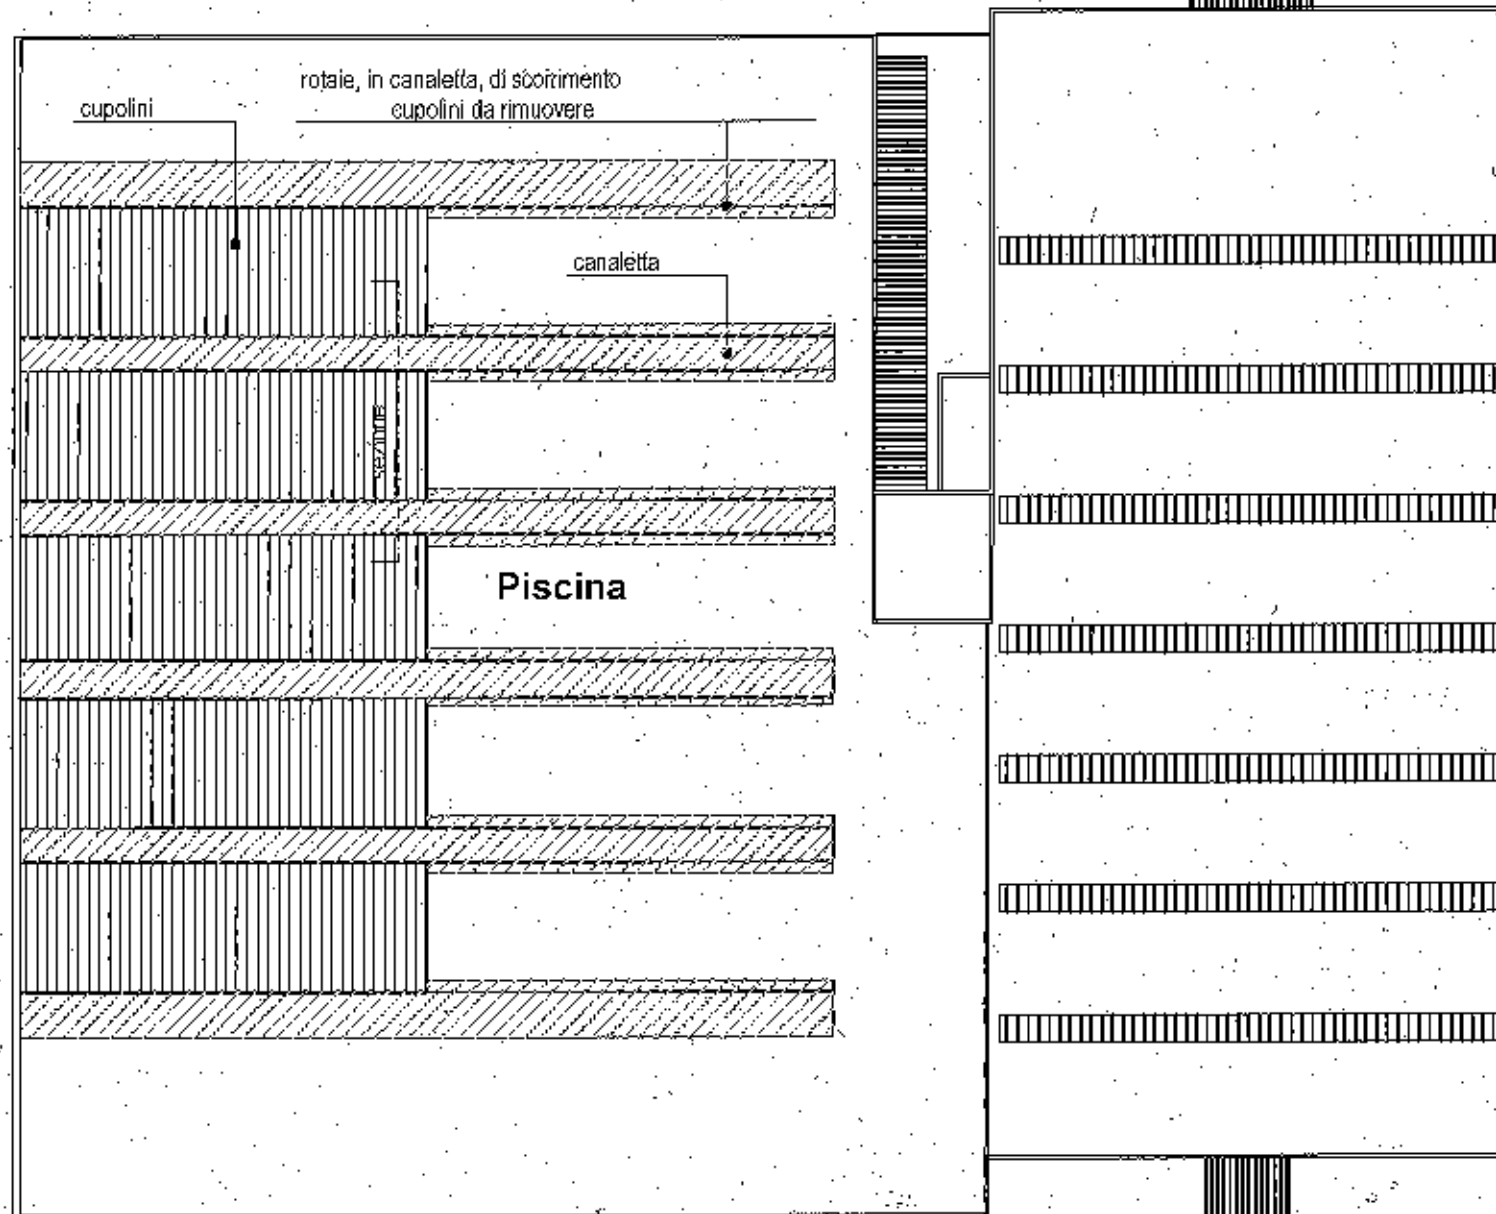

SEZ. fuori scala

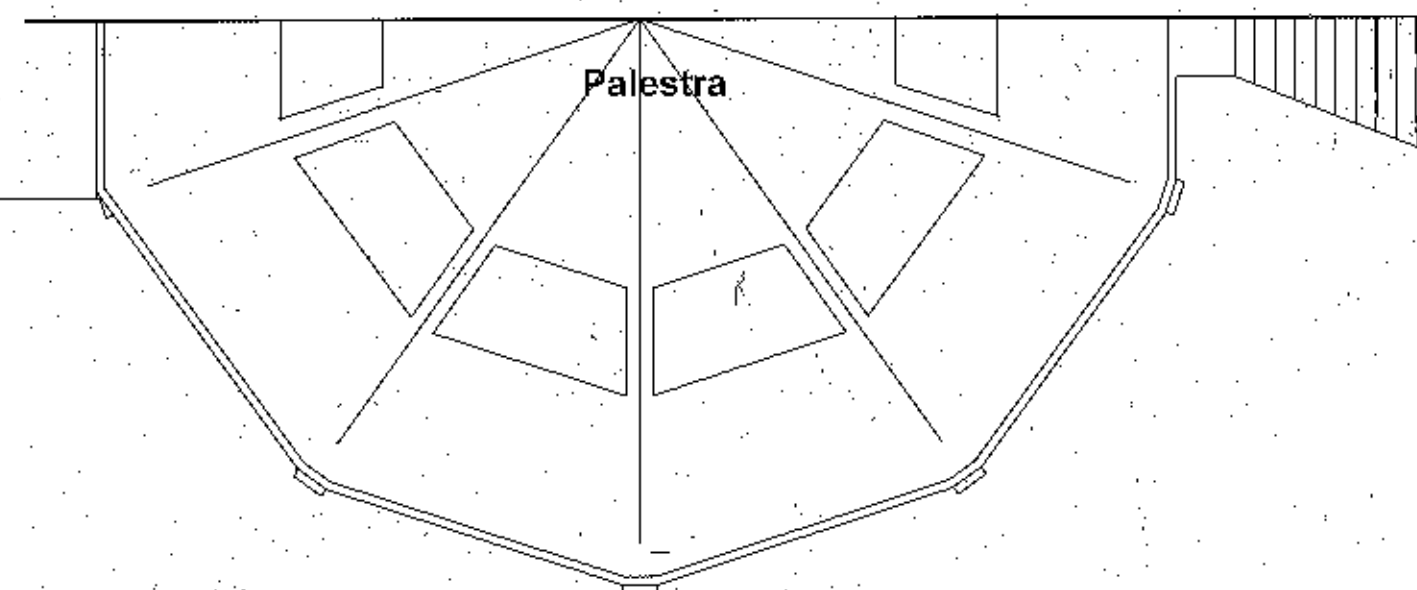

PROSP. EST

