



DIREZIONE LAVORI PUBBLICI
Sezione
Edilizia Comunale e Scolastica
Servizio
Edilizia Sportiva e Terziaria

Area: CHIRIGNAGO - ZELARINO

Data: AGOSTO 2017

Progetto: 4.12 - RAFFORZAMENTO AZIONE P.A.
EDILIZIA SPORTIVA DELLA TERRAFERMA -
INTERVENTI DI ADEGUAMENTO, MESSA A NORMA,
RIPRISTINI FUNZIONALI E RINNOVAMENTI

Tavola: 307 - BOCCE ASSEGNAIO - C.S. VIA JACOPONE DA TODI
PIANTA COPERTURA - SEZIONI 1 - 1/2 - 2

Codice	Progetto	Scala	Tav.
C.I. 13930	ESECUTIVO	1:200 1:25	3 b

Redatto da:
GEOM. PAOLO MICHIELETTO


I progettisti:
P.I. GIUSEPPE BULEGATO

GEOM. MAURIZIO LONGATO


GEOM. PAOLO MICHIELETTO

Il Respons. del Procedimento

ALDO MENEGAZZI

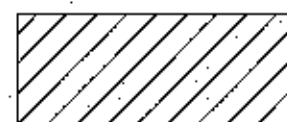


COPERTURA PIANA INTERESSATA
DA INTERVENTO DI RIPRISTINO
IMPERMEABILIZZAZIONE

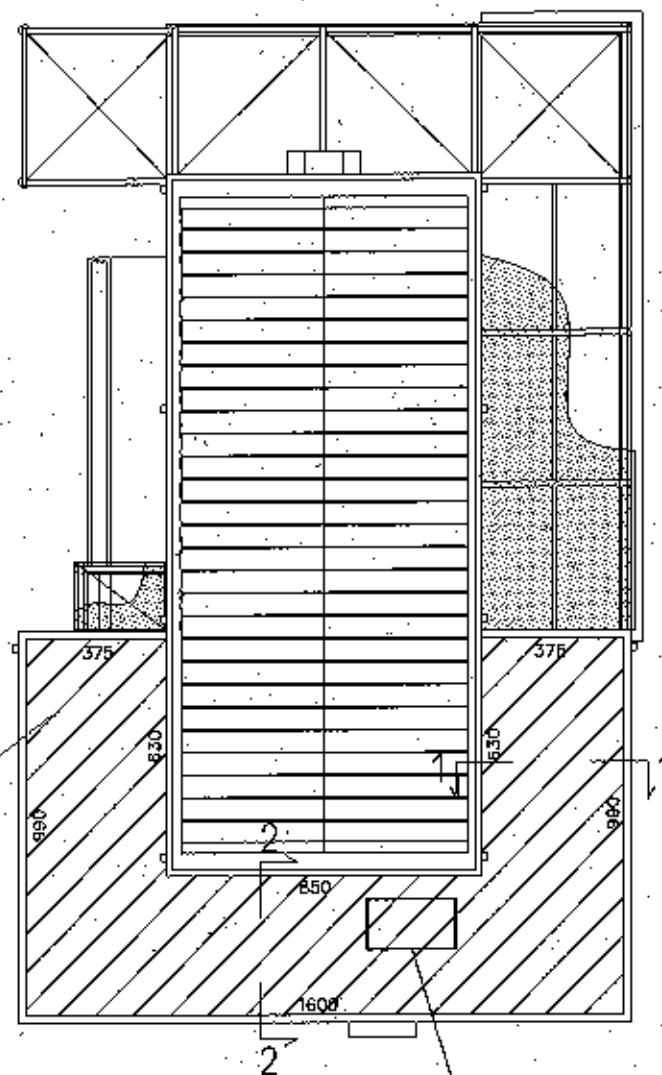

macchina trattamento aria

PIANTA COPERTURA - scala 1:200

SEZIONE 1 - 1 - scala 1:25

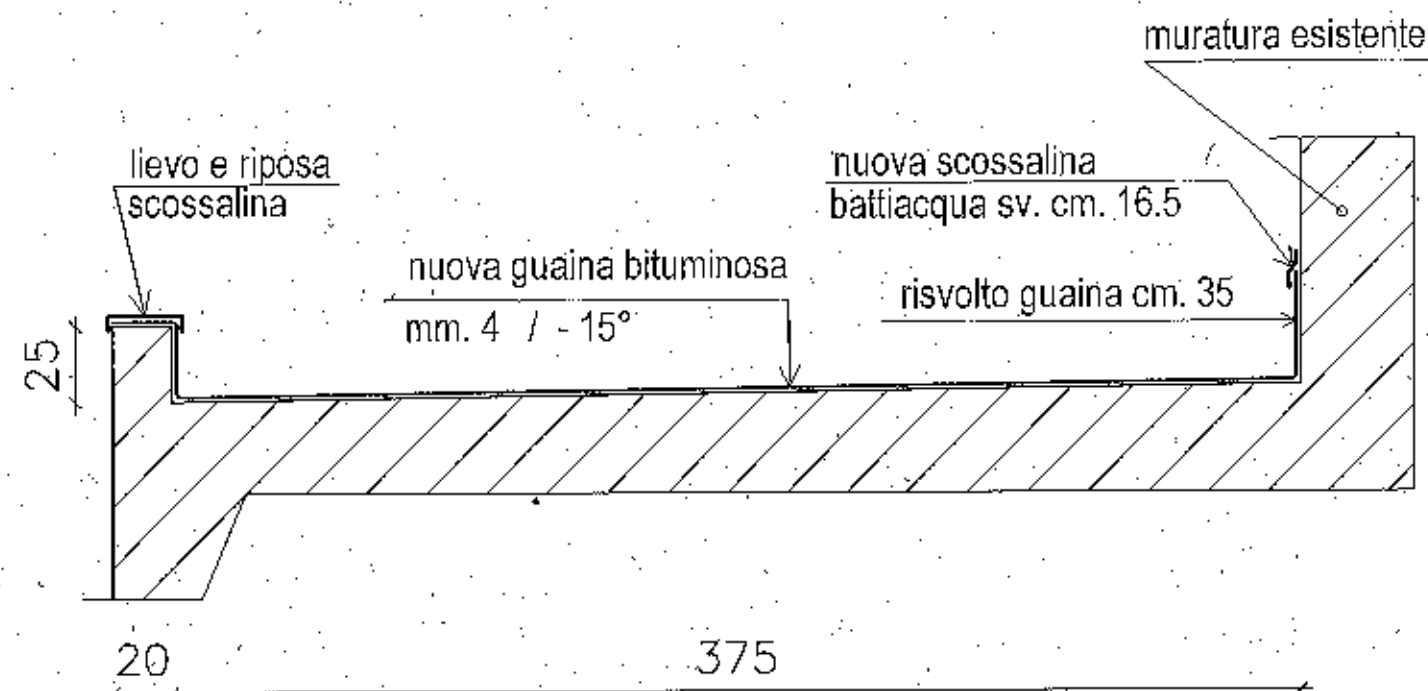

SEZIONE 2 - 2 - scala 1:25

