



DIREZIONE LAVORI PUBBLICI
Settore
Edilizia Comunale e Scolastica
Servizio
Edilizia Sportiva e Terraferma

Area : FAVARO

Data: AGOSTO 2017

Progetto : 4.12 - RAFFORZAMENTO AZIONE P.A.:
EDILIZIA SPORTIVA DELLA TERRAFERMA -
INTERVENTI DI ADEGUAMENTO, MESSA A
NORMA RIPRISTINI FUNZIONALI E RINNOVAMENTI

Tavola : 104 - BOCCIODROMO FAVARO
FOTOPIANO - PLANIMETRIA GENERALE

Codice	Progetto	Scala	Tav.
C.I. 13930	ESECUTIVO	fuori scala	1-1a

Redatto da :
ARCH. MARTINA GUERMANI

I progettisti :
P.I. GIUSEPPE BULEGATO
GEOM. MAURIZIO LONGATO
GEOM. PAOLO MICHIELETTI

Il Respons. del Procedimento


ALDO MENEGAZZI

LEGENDA

..... area bocciodromo



FOTOPIANO

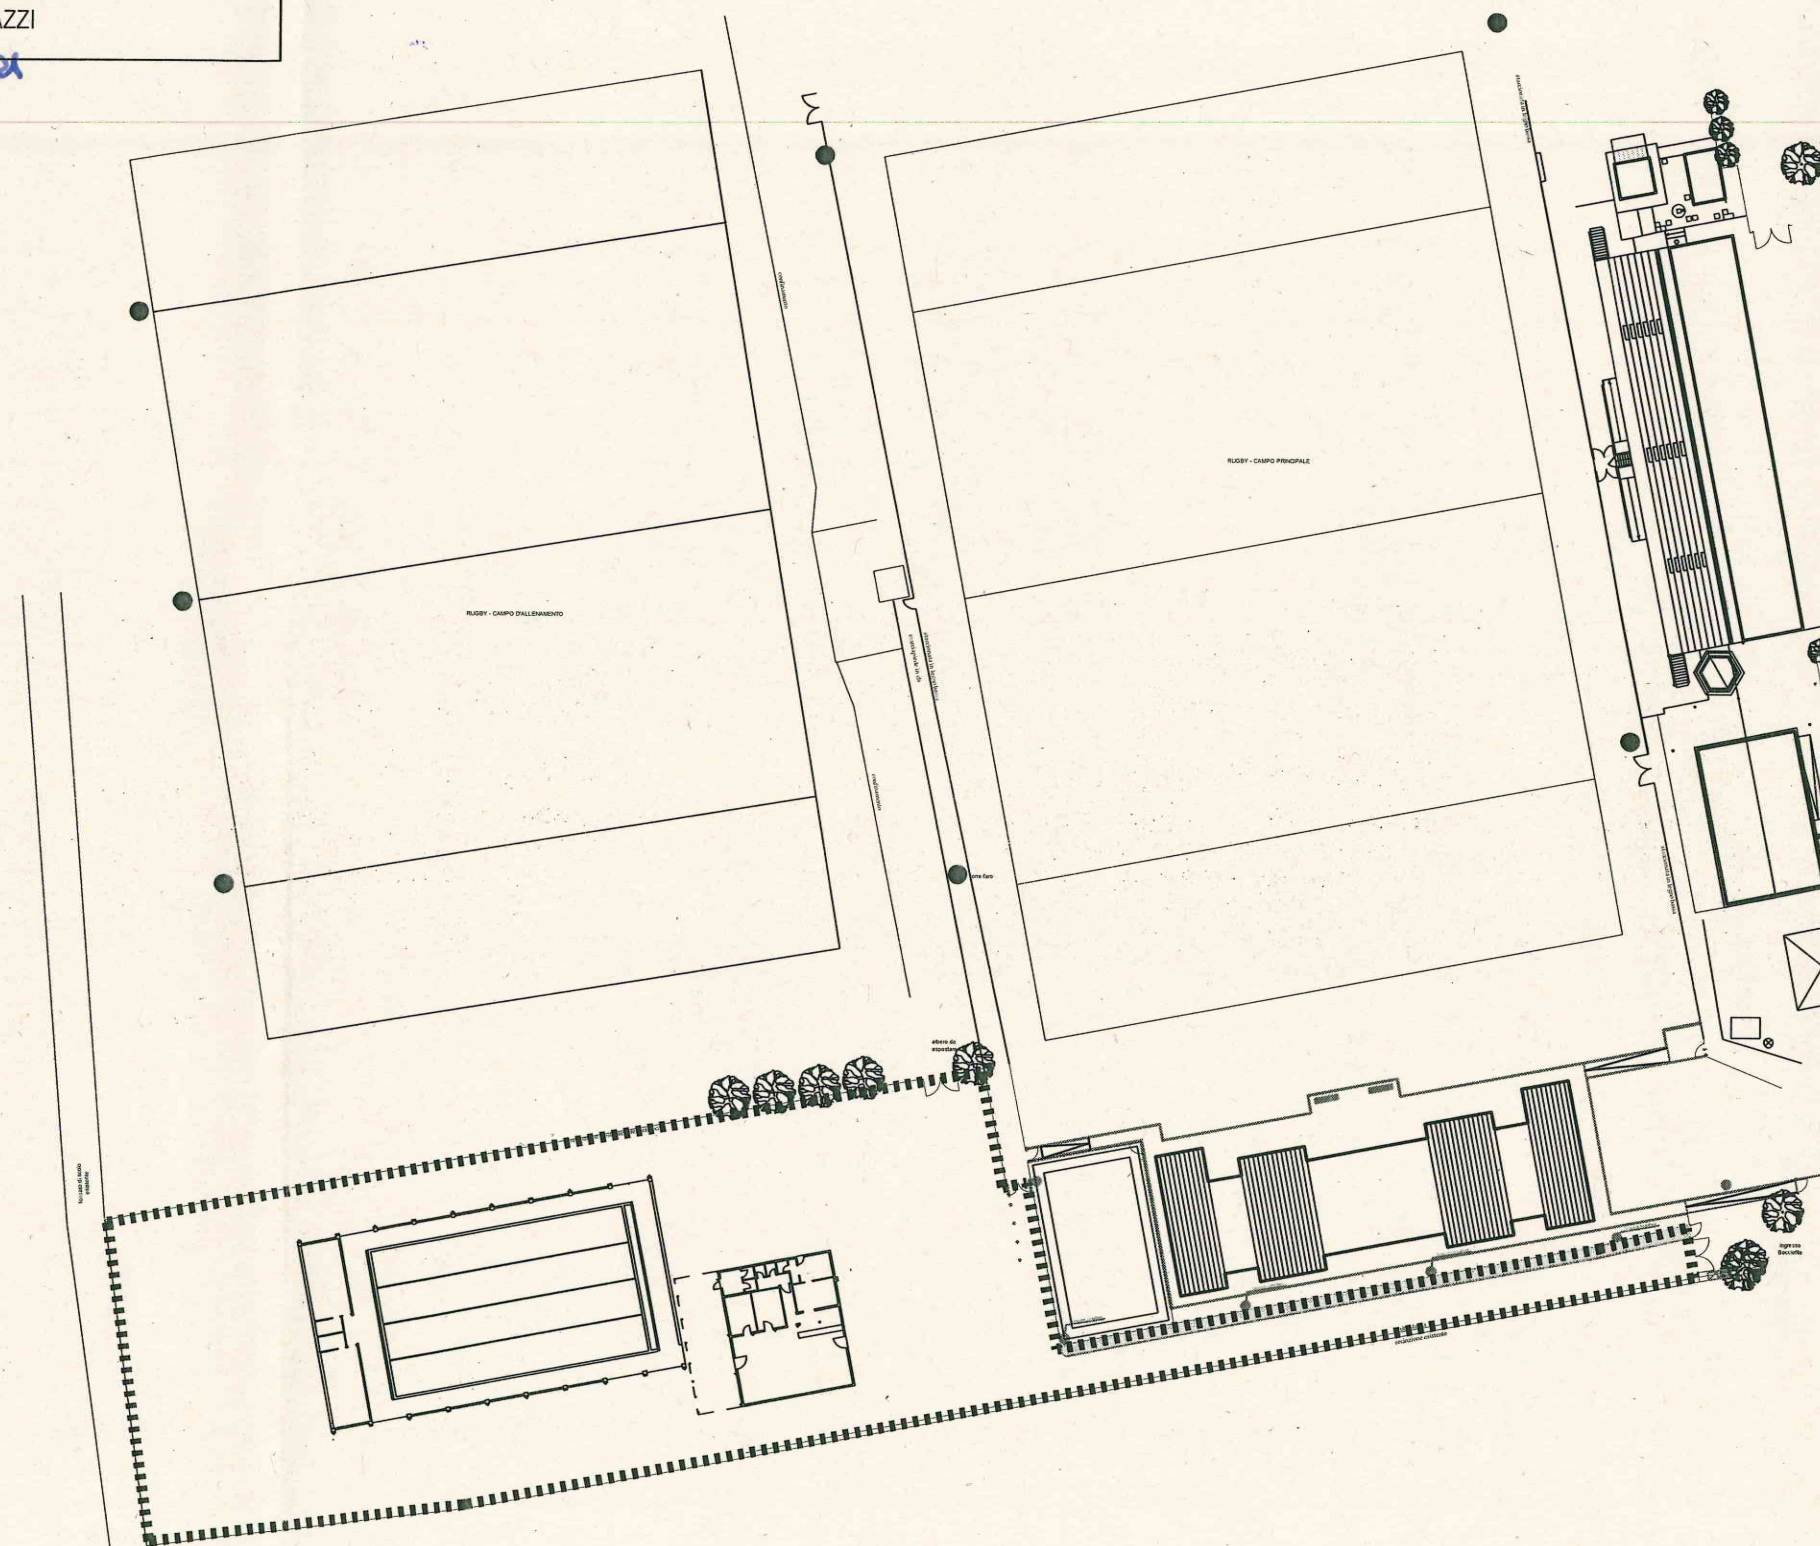

PLANIMETRIA GENERALE