



DIREZIONE LAVORI PUBBLICI  
Settore  
Edilizia Comunale e Scolastica  
Servizio  
Edilizia Sportiva e Terraferma

Area : MARGHERA - MALCONTENTA Data: AGOSTO 2017

Progetto : 4.12 - RAFFORZAMENTO AZIONE P.A.:  
EDILIZIA SPORTIVA DELLA TERRAFERMA -  
INTERVENTI DI ADEGUAMENTO, MESSA A  
NORMA RIPRISTINI FUNZIONALI E RINNOVAMENTI

Tavola : 414 - CALCIO MALCONTENTA  
FOTOPIANO - PLANIMETRIA GENERALE

| Codice     | Progetto  | Scala          | Tav. |
|------------|-----------|----------------|------|
| C.I. 13930 | ESECUTIVO | fuori<br>scala | 14a  |

Redatto da :  
ARCH. MARTINA GUERMANI


I progettisti :  
P.I. GIUSEPPE BULEGATO  
GEOM. MAURIZIO LONGATO  
GEOM. PAOLO MICHIELETTA

Il Respons. del Procedimento  
ALDO MENEGAZZI

*Aldo Menegazzi*



FOTOPIANO

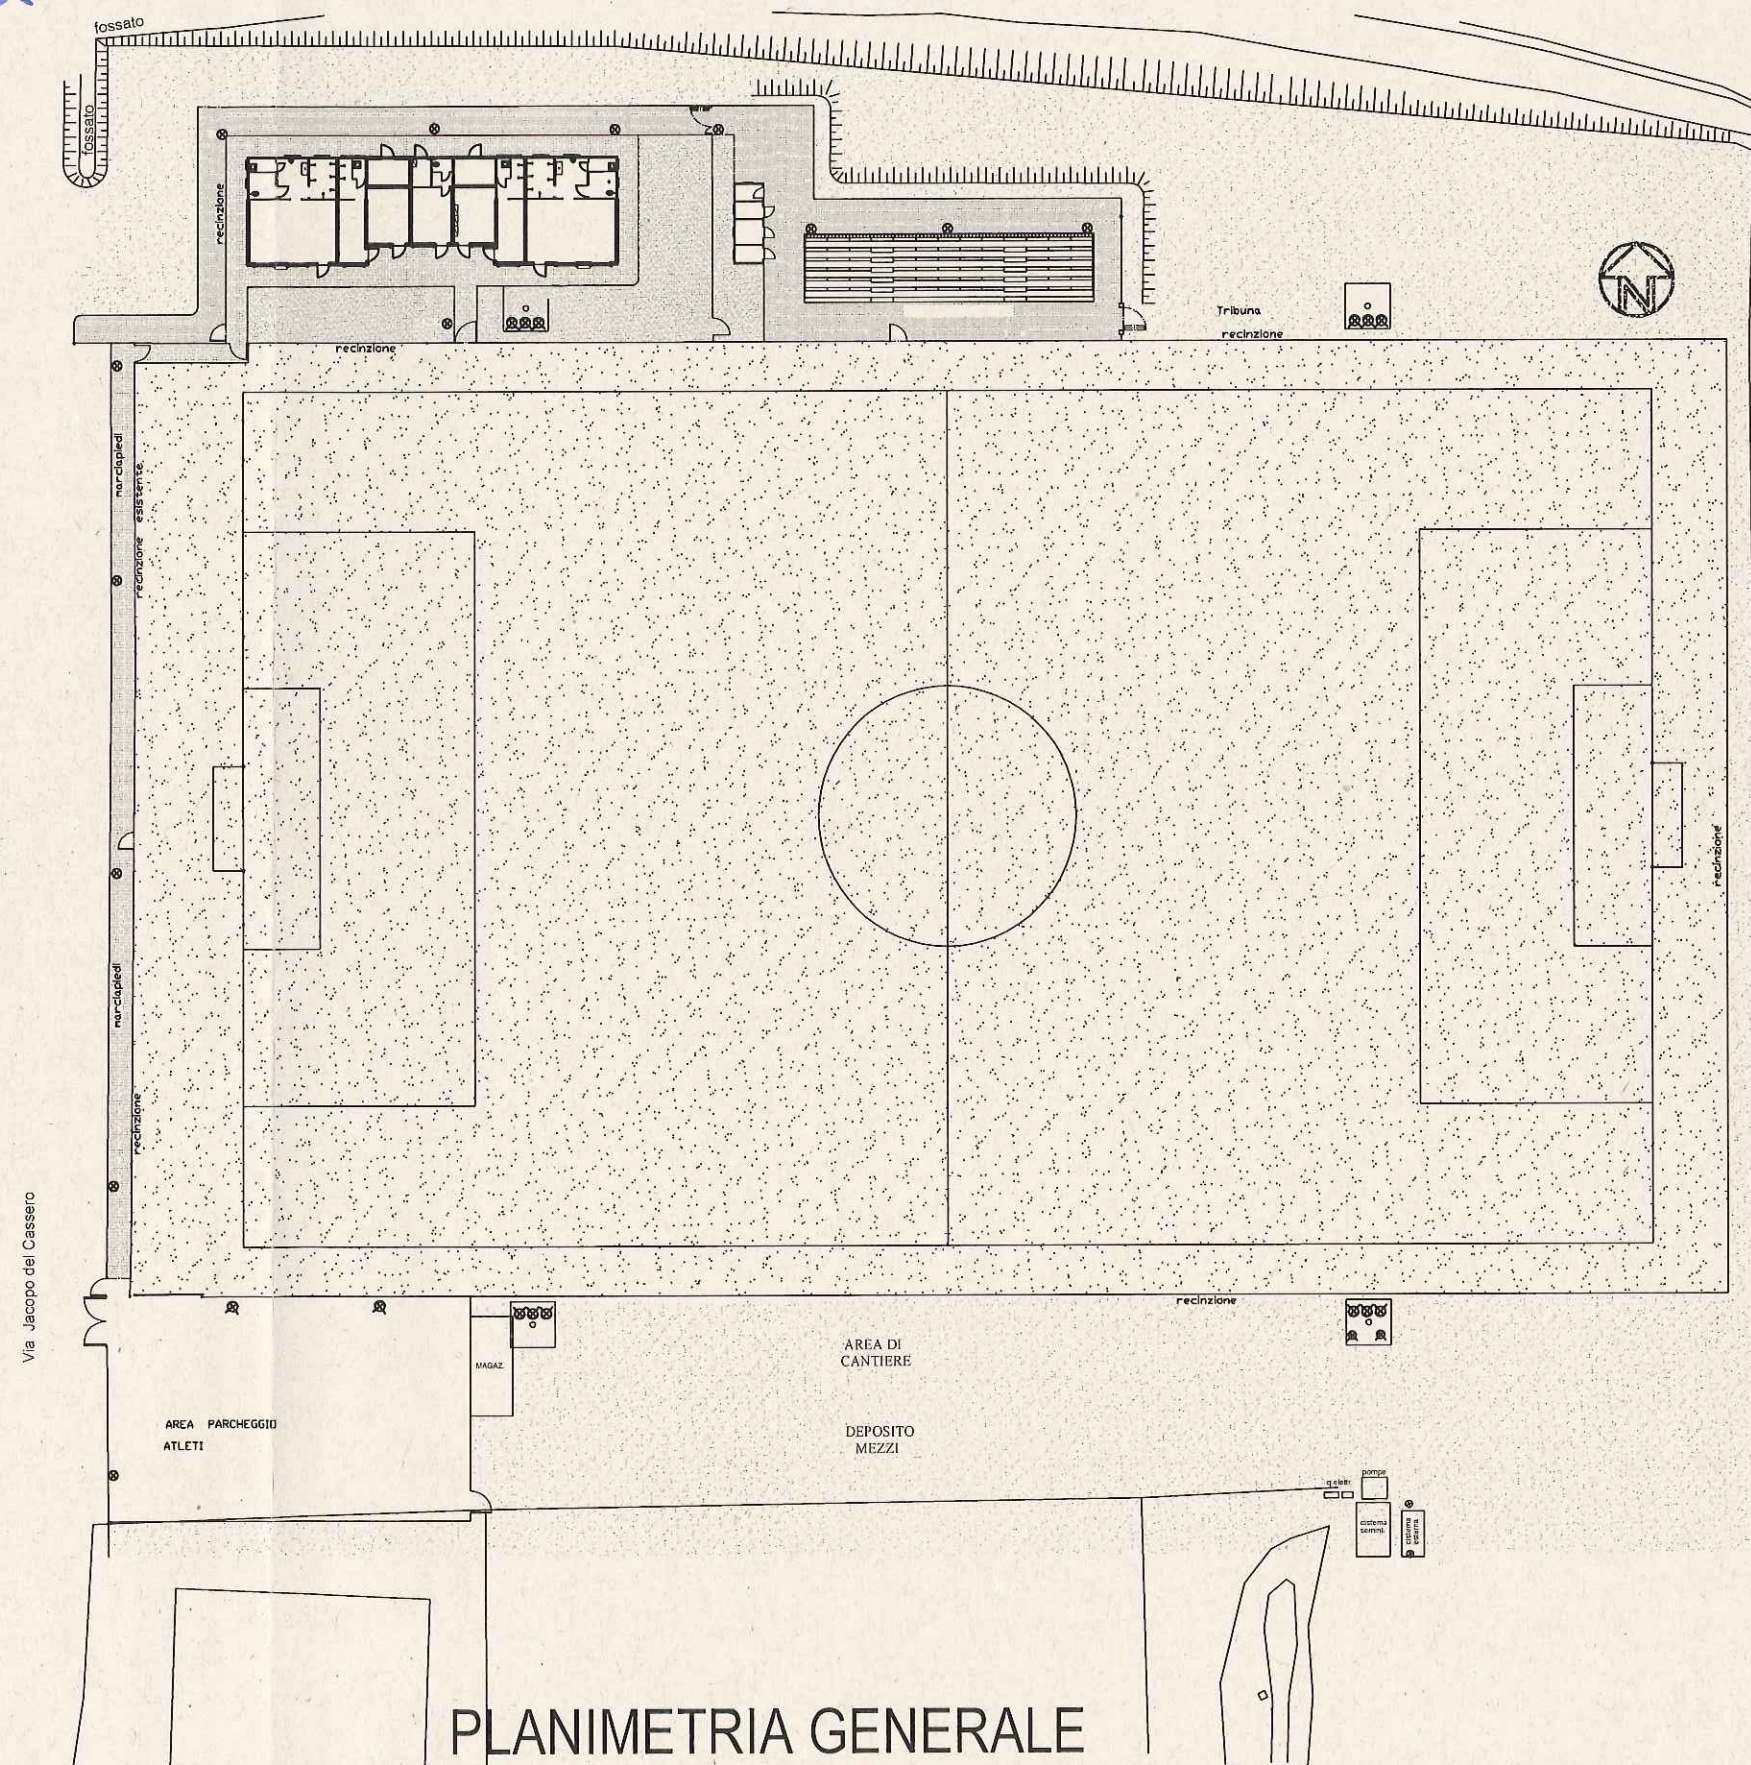

PLANIMETRIA GENERALE