



DIREZIONE LAVORI PUBBLICI
Settore
Edilizia Comunale e Scolastica
Servizio
Edilizia Sportiva e Terraferma

Area: CHIRIGNAGO - ZELARINO

Data: AGOSTO 2017

Redatto da:
GEOM. PAOLO MICHIELETTO

Progetto: 4.12 - RAFFORZAMENTO AZIONE P.A.:
EDILIZIA SPORTIVA DELLA TERRAFERMA -
INTERVENTI DI ADEGUAMENTO, MESSA A NORMA,
RIPRISTINI FUNZIONALI E RINNOVAMENTI


I progettisti:
P.I. GIUSEPPE BULEGATO
GEOM. MAURIZIO LONGATO
GEOM. PAOLO MICHIELETTO

Tavola: 304 - CENTRO SPORTIVO ZELARINO
PLANIMETRIA GENERALE

Il Respons. del Procedimento

ALDO MENEGAZZI

Codice	Progetto	Scala	Tav.
C.I. 13930	ESECUTIVO	VARIE	-13b

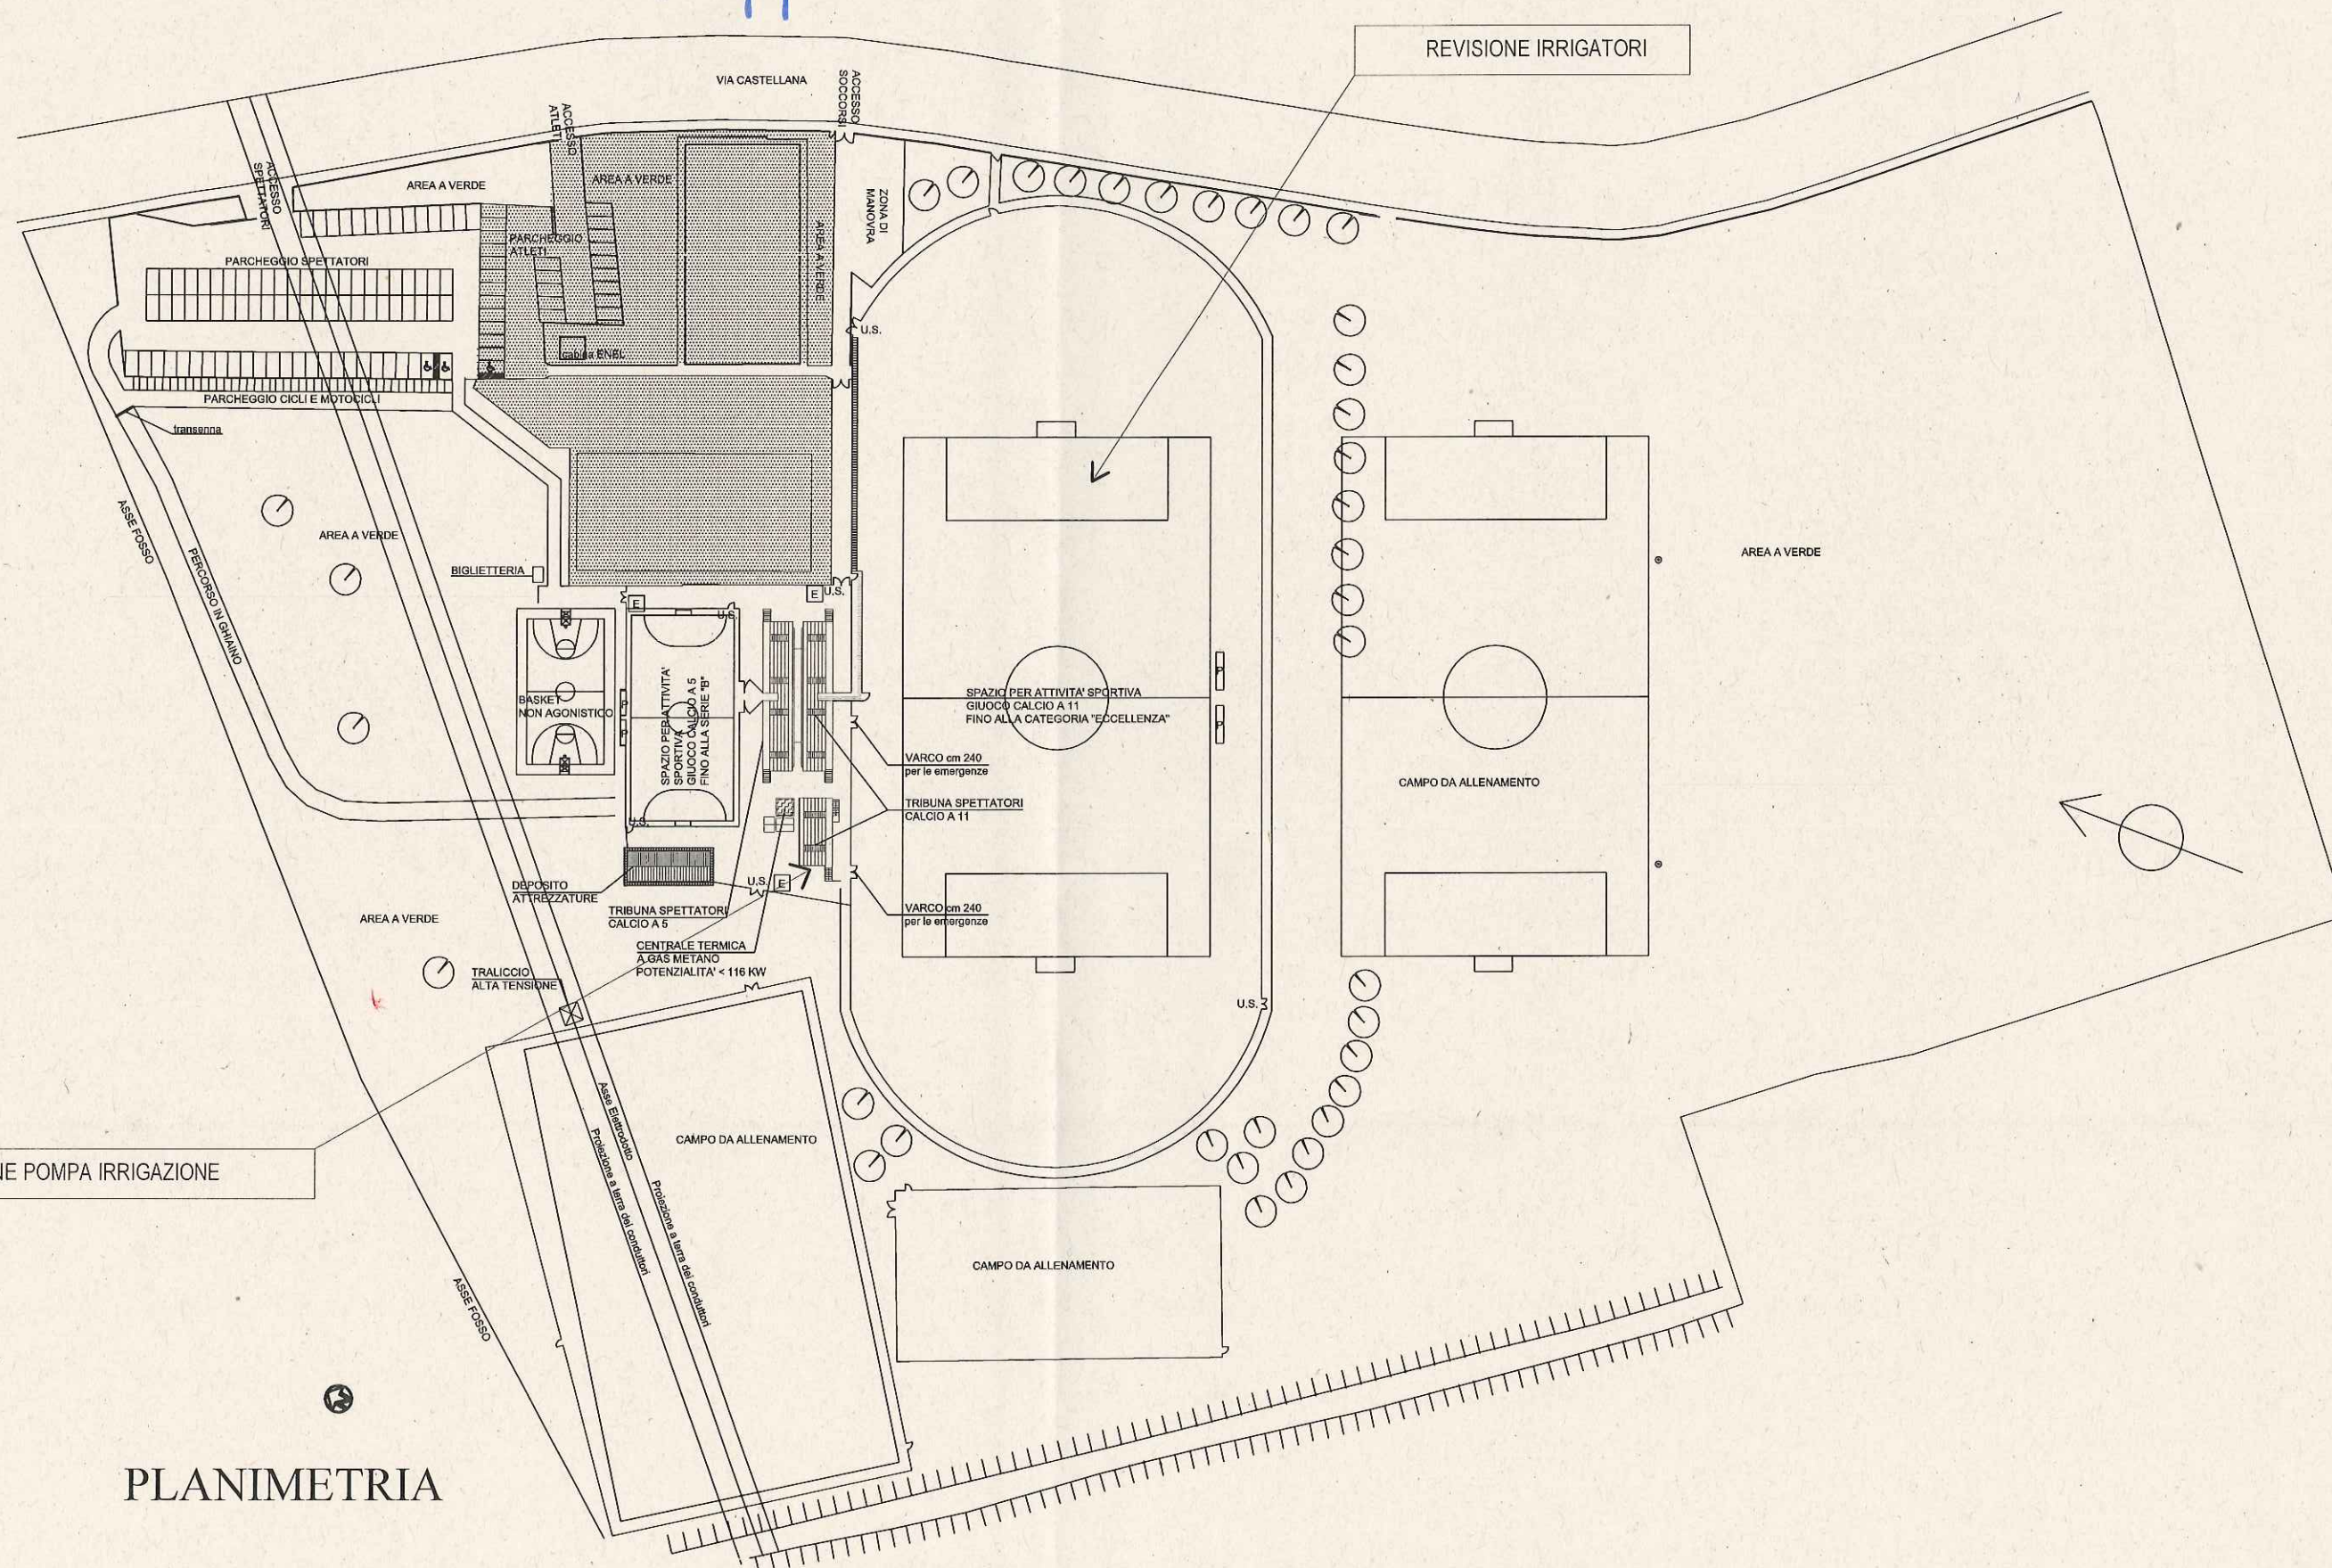

PLANIMETRIA