



DIREZIONE LAVORI PUBBLICI
Settore
Edilizia Comunale e Scolastica
Servizio
Edilizia Sportiva e Terrafirma

Area: MESTRE

Data: AGOSTO 2017

Redatto da:
ARCH. MARTINA GUERMANI


Progetto: 4.12 - RAFFORZAMENTO AZIONE P.A.:
EDILIZIA SPORTIVA DELLA TERRAFERMA -
INTERVENTI DI ADEGUAMENTO, MESSA A
NORMA RIPRISTINI FUNZIONALI E RINNOVAMENTI

I progettisti:
P.I. GIUSEPPE BULEGATO
GEOM. MAURIZIO LONGATO
GEOM. PAOLO MICHIELETTO


Tavola: 202 - PISCINA TERRAGLIO
STATO DI PROGETTO - PIANTA COPERTURA

Il Respons. del Procedimento
ALDO MENEGAZZI


Codice	Progetto	Scala	Tav.
C.I. 13930	ESECUTIVO	1:200	8c

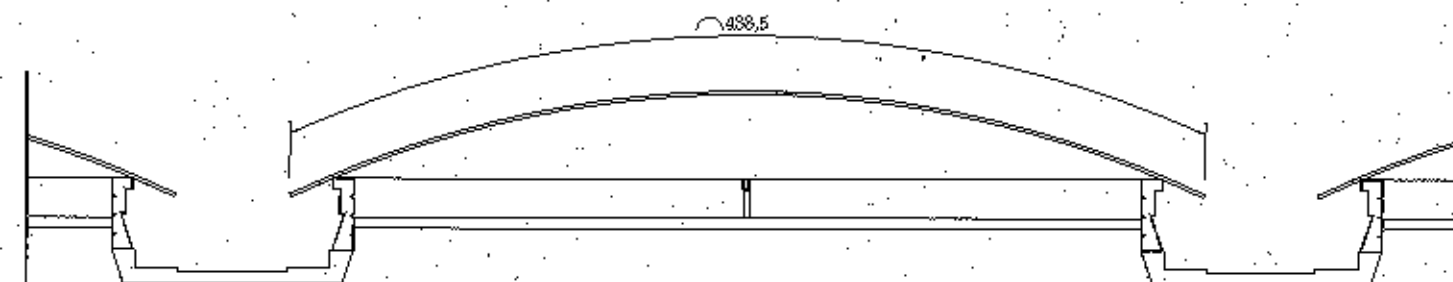


SEZ. fuori scala

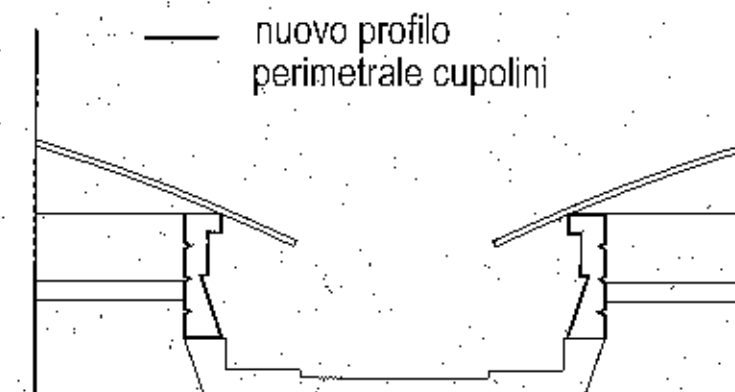

PART. scala 1:20

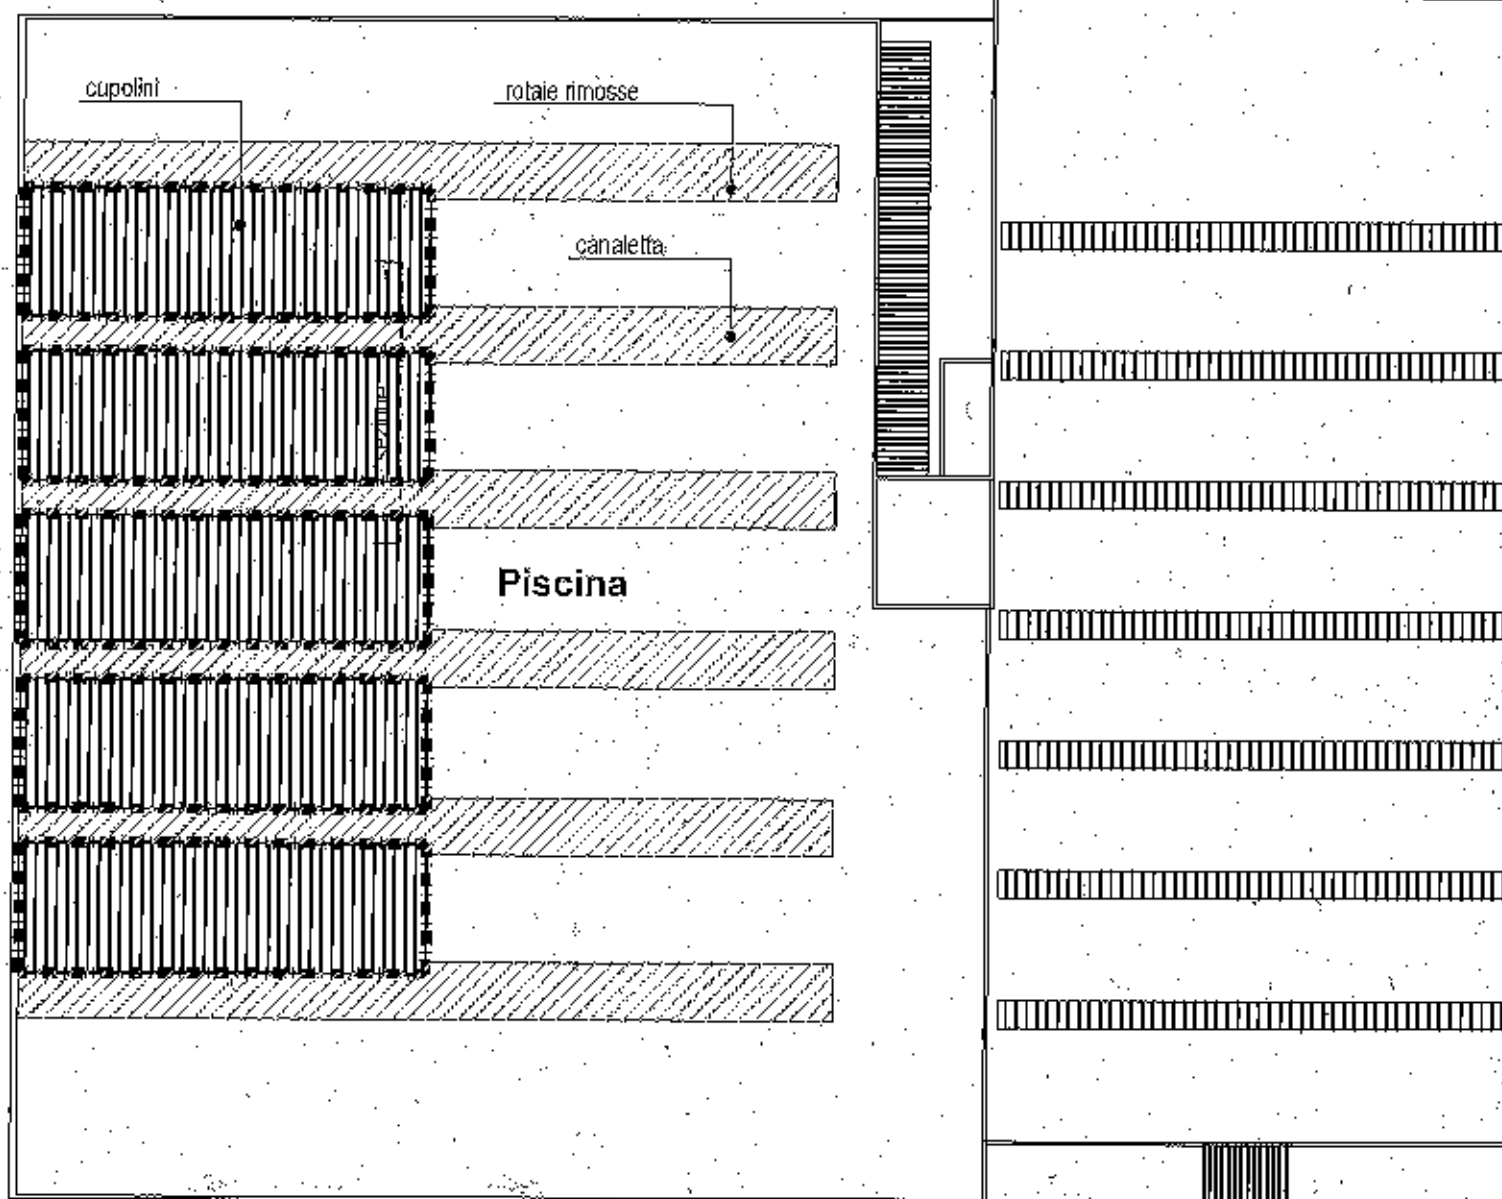

■ ■ ■ sostituzione cupolini
copertura piscina

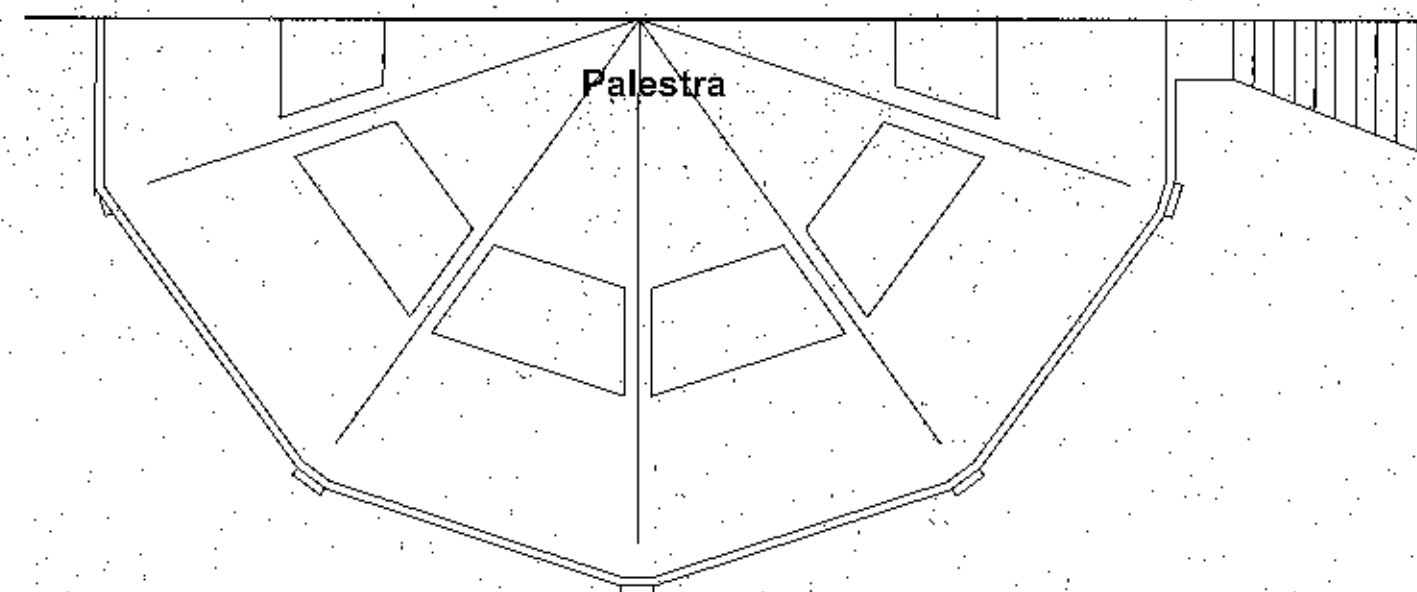

PROSP. EST

