





DIREZIONE LAVORI PUBBLICI
Settore
Edilizia Comunale e Scolastica
Servizio
Edilizia Sportiva e Terraferma

Area : MESTRE		Data: AGOSTO 2017		Redatto da : ARCH. MARTINA GUERMANI
Progetto : 4.12 - RAFFORZAMENTO AZIONE P.A.: EDILIZIA SPORTIVA DELLA TERRAFERMA - INTERVENTI DI ADEGUAMENTO, MESSA A NORMA RIPRISTINI FUNZIONALI E RINNOVAMENTI				I progettisti : P.I. GIUSEPPE BULEGATO GEOM. MAURIZIO LONGATO GEOM. PAOLO MICHIELETTO
Tavola : 212 - PALAZZETTO ANCILOTTO FOTOPIANO - PLANIMETRIA GENERALE				Il Respons. del Procedimento ALDO MENEGAZZI
Codice	Progetto	Scala	Tav.	
C.I. 13930	ESECUTIVO	fuori scala	4a	

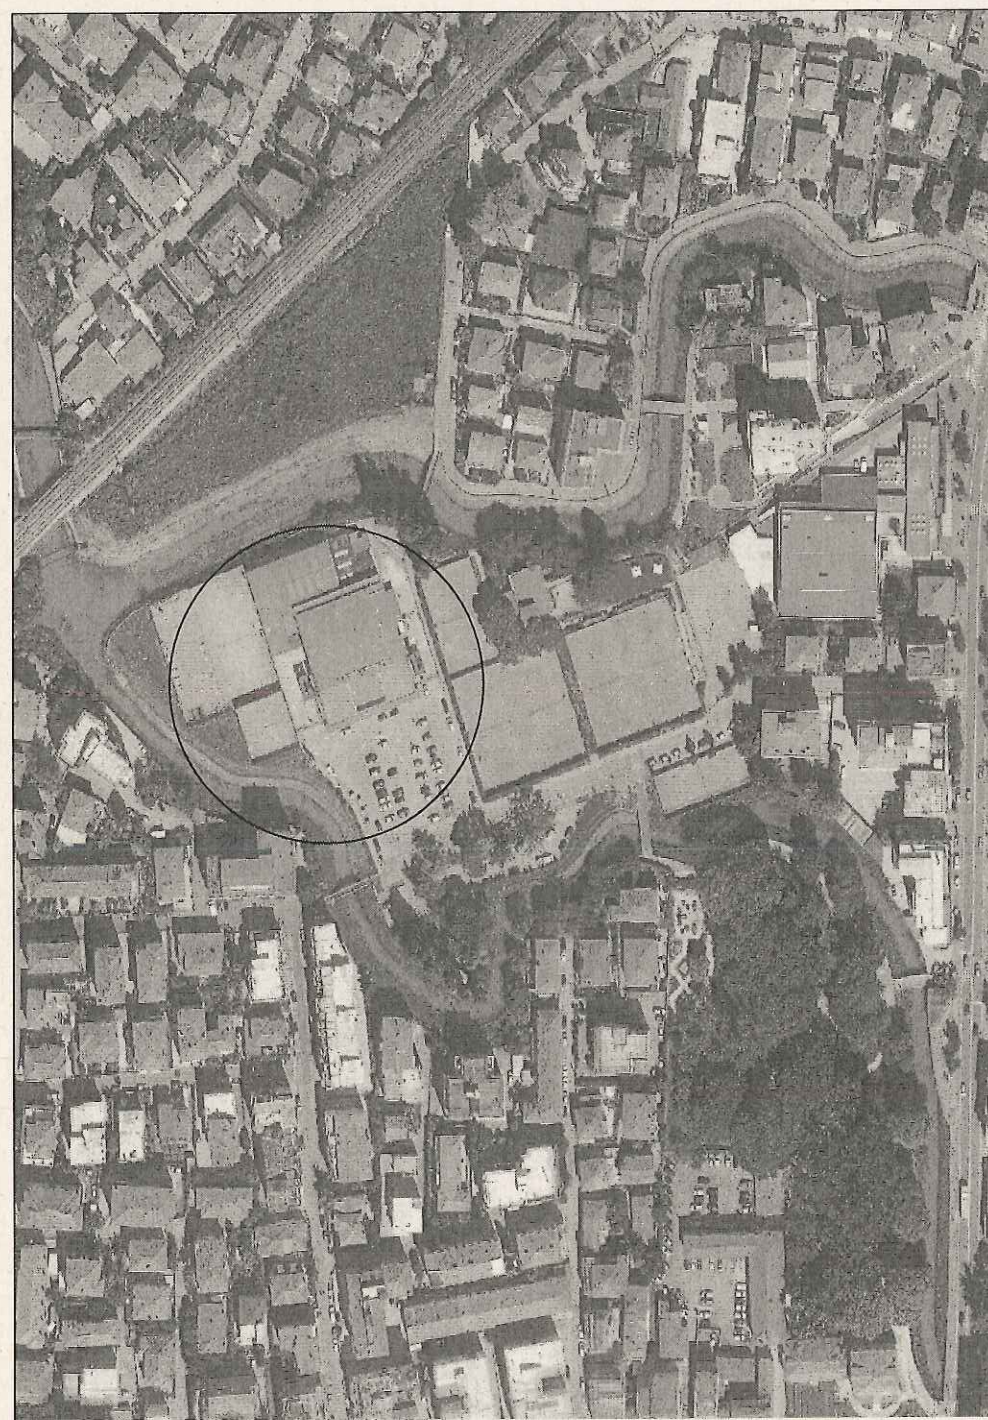

FOTOPIANO

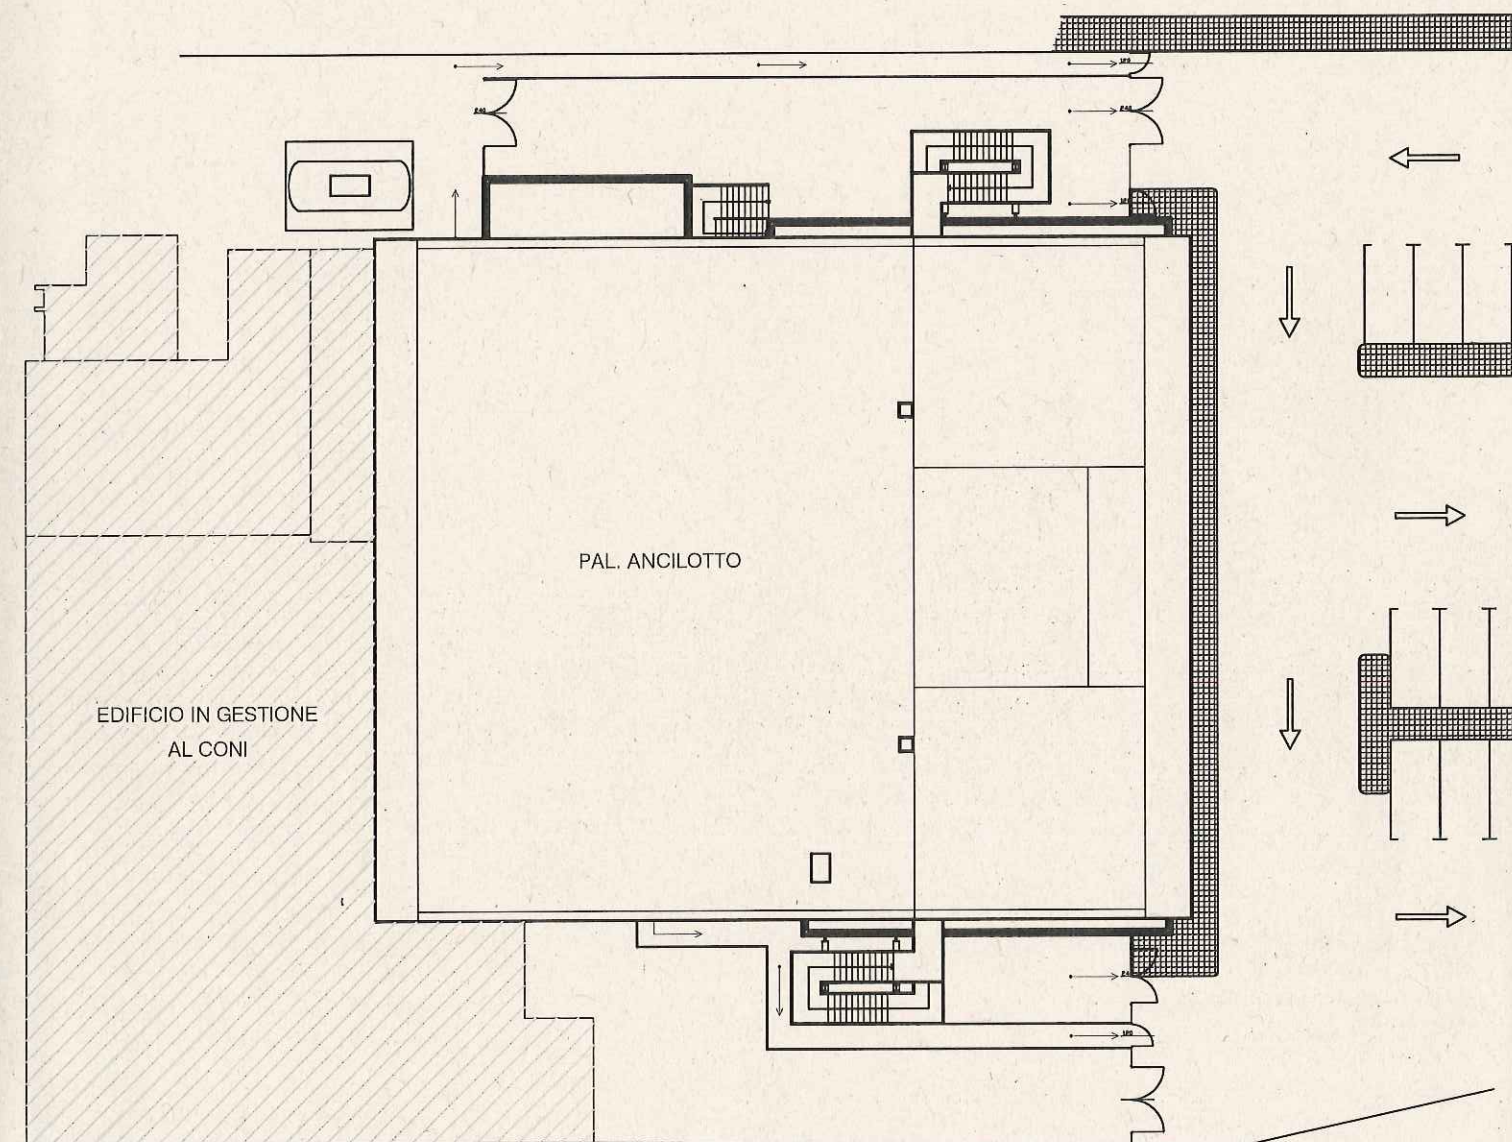

PLANIMETRIA GENERALE