




Area : CHIRIGNAGO - ZELARINO		Data: AGOSTO 2017		Redatto da : GEOM. PAOLO MICHIELETTO
Progetto : 4.12 - RAFFORZAMENTO AZIONE P.A.: EDILIZIA SPORTIVA DELLA TERRAFERMA - INTERVENTI DI ADEGUAMENTO, MESSA A NORMA, RIPRISTINI FUNZIONALI E RINNOVAMENTI				I progettisti : P.I. GIUSEPPE BULEGATO GEOM. MAURIZIO LONGATO GEOM. PAOLO MICHIELETTO
Tavola : 301 - PALESTRA TRIVIGNANO PIANTA				Il Respons. del Procedimento ALDO MENEGAZZI
Codice	Progetto	Scala	Tav.	
C.I. 13930	ESECUTIVO	VARIE	11b	

PORTE INTERESSATE DALLA SOSTITUZIONE
DEI MANIGLIONI ANTIPANICO

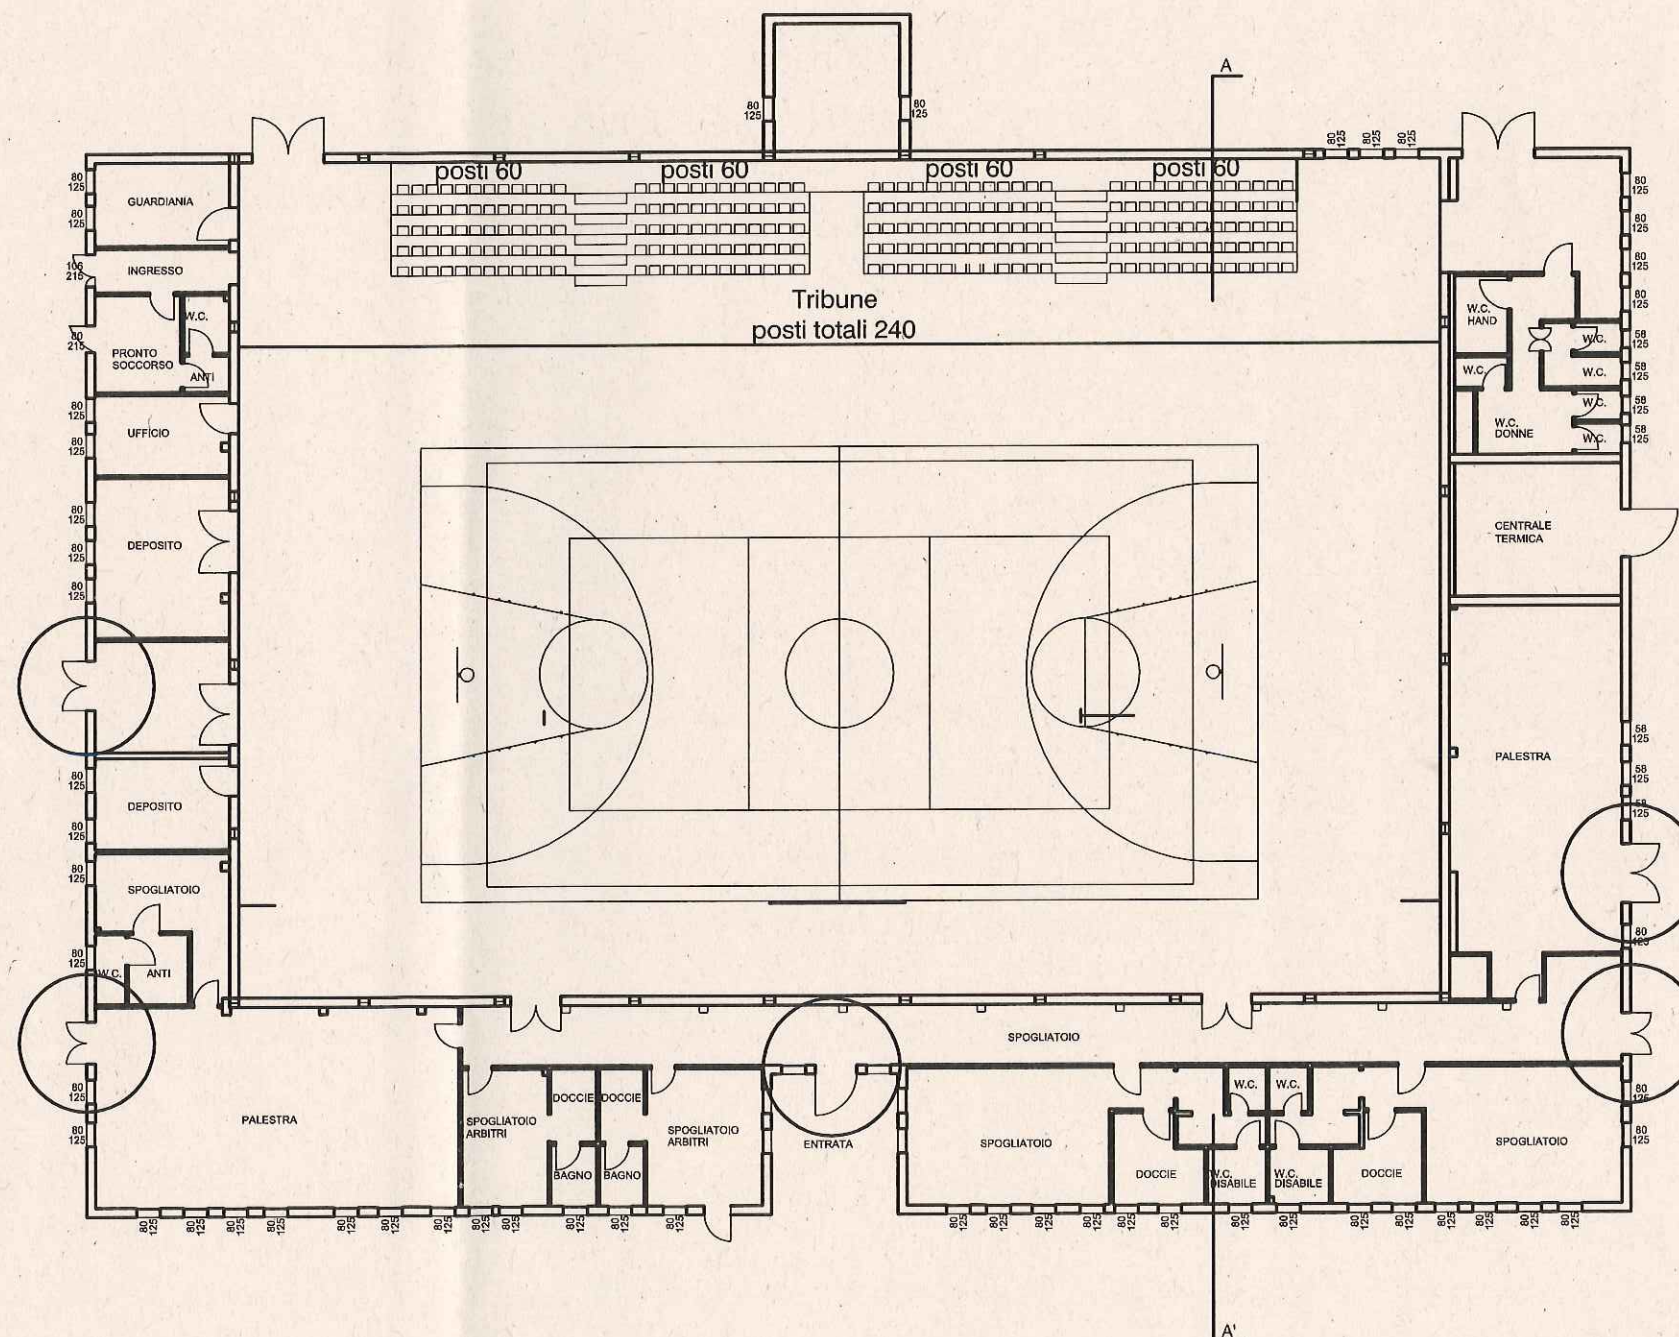

PIANTA