





Area : CHIRIGNAGO - ZELARINO		Data: AGOSTO 2017		Redatto da : GEOM. PAOLO MICHIELETTO	
Progetto : 4.12 - RAFFORZAMENTO AZIONE P.A.: EDILIZIA SPORTIVA DELLA TERRAFERMA - INTERVENTI DI ADEGUAMENTO, MESSA A NORMA, RIPRISTINI FUNZIONALI E RINNOVAMENTI					
Tavola : 307 - BOCCE ASSEGGIANO - C.S. VIA JACOPONE DA TODI FOTOPIANO - PLANIMETRIA GENERALE					
Codice	Progetto	Scala	Tav.	I progettisti : P.I. GIUSEPPE BULEGATO GEOM. MAURIZIO LONGATO GEOM. PAOLO MICHIELETTO	
C.I. 13930	ESECUTIVO	VARIE	3a	Il Respons. del Procedimento ALDO MENEGAZZI	

DIREZIONE LAVORI PUBBLICI
Settore
Edilizia Comunale e Scolastica
Servizio
Edilizia Sportiva e Terraferma

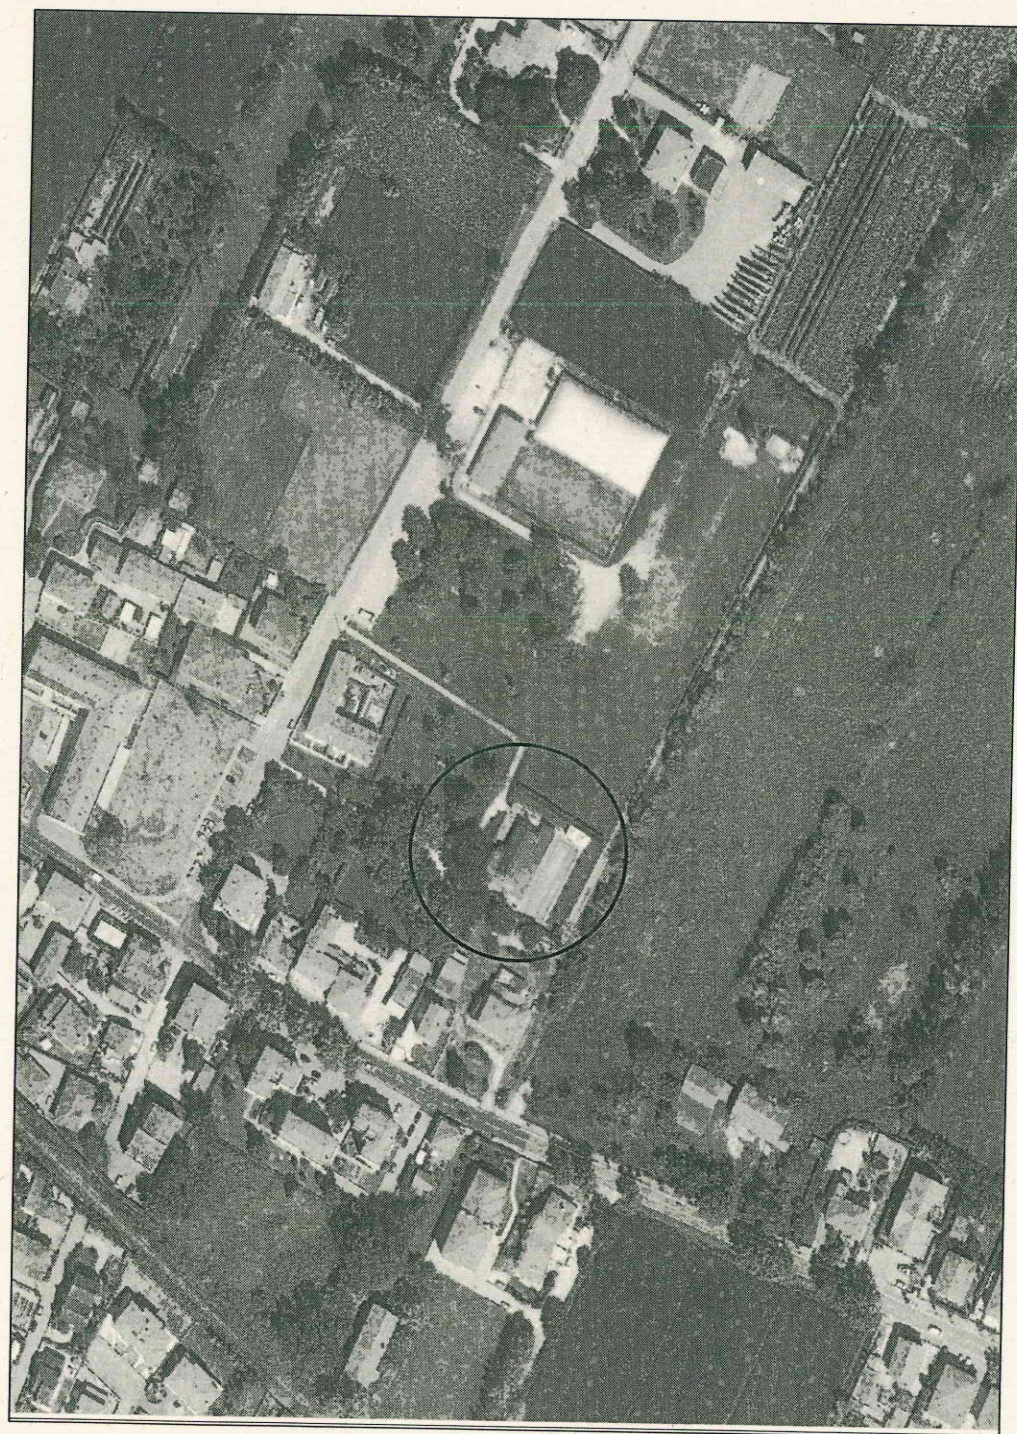

FOTOPIANO

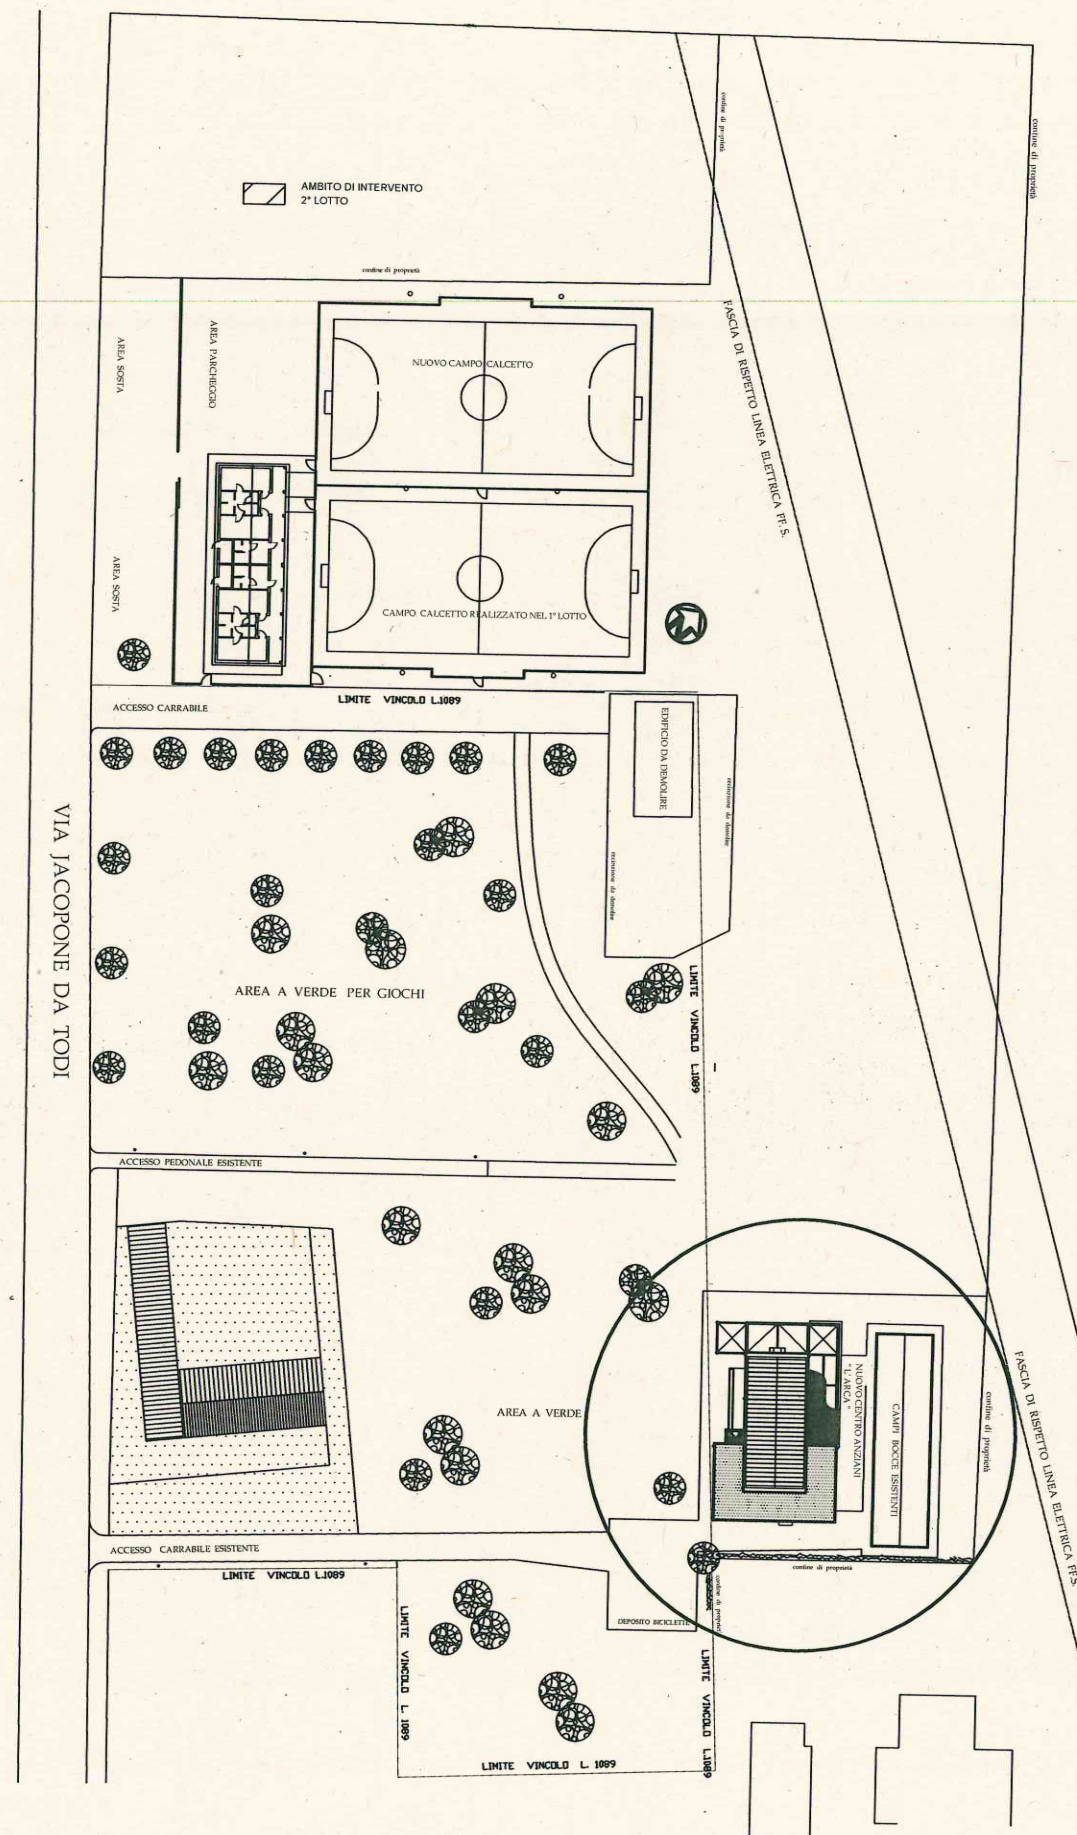

PLANIMETRIA GENERALE scala 1:1000