





Area : MESTRE		Data: AGOSTO 2017		Redatto da : GEOM. PAOLO MICHIELETTO
Progetto : 4.12 - RAFFORZAMENTO AZIONE P.A.: EDILIZIA SPORTIVA DELLA TERRAFERMA - INTERVENTI DI ADEGUAMENTO, MESSA A NORMA, RIPRISTINI FUNZIONALI E RINNOVAMENTI				
Tavola : 208 - CENTRO SPORTIVO BISSUOLA - POLISPORTIVA FOTOPIANO - PLANIMETRIA GENERALE				
Codice	Progetto	Scala	Tav.	Il Respons. del Procedimento
C.I. 13930	ESECUTIVO	VARIE	10 a	ALDO MENEGAZZI

DIREZIONE LAVORI PUBBLICI
Settore
Edilizia Comunale e Scolastica
Servizio
Edilizia Sportiva e Terraferma

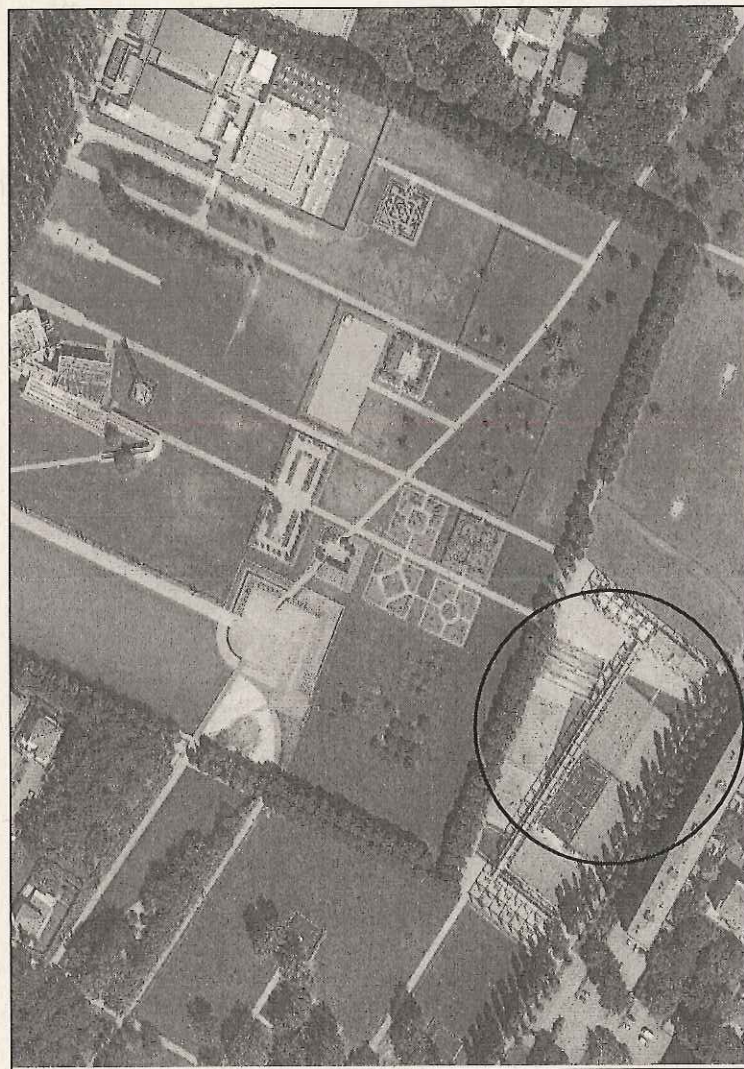

FOTOPIANO

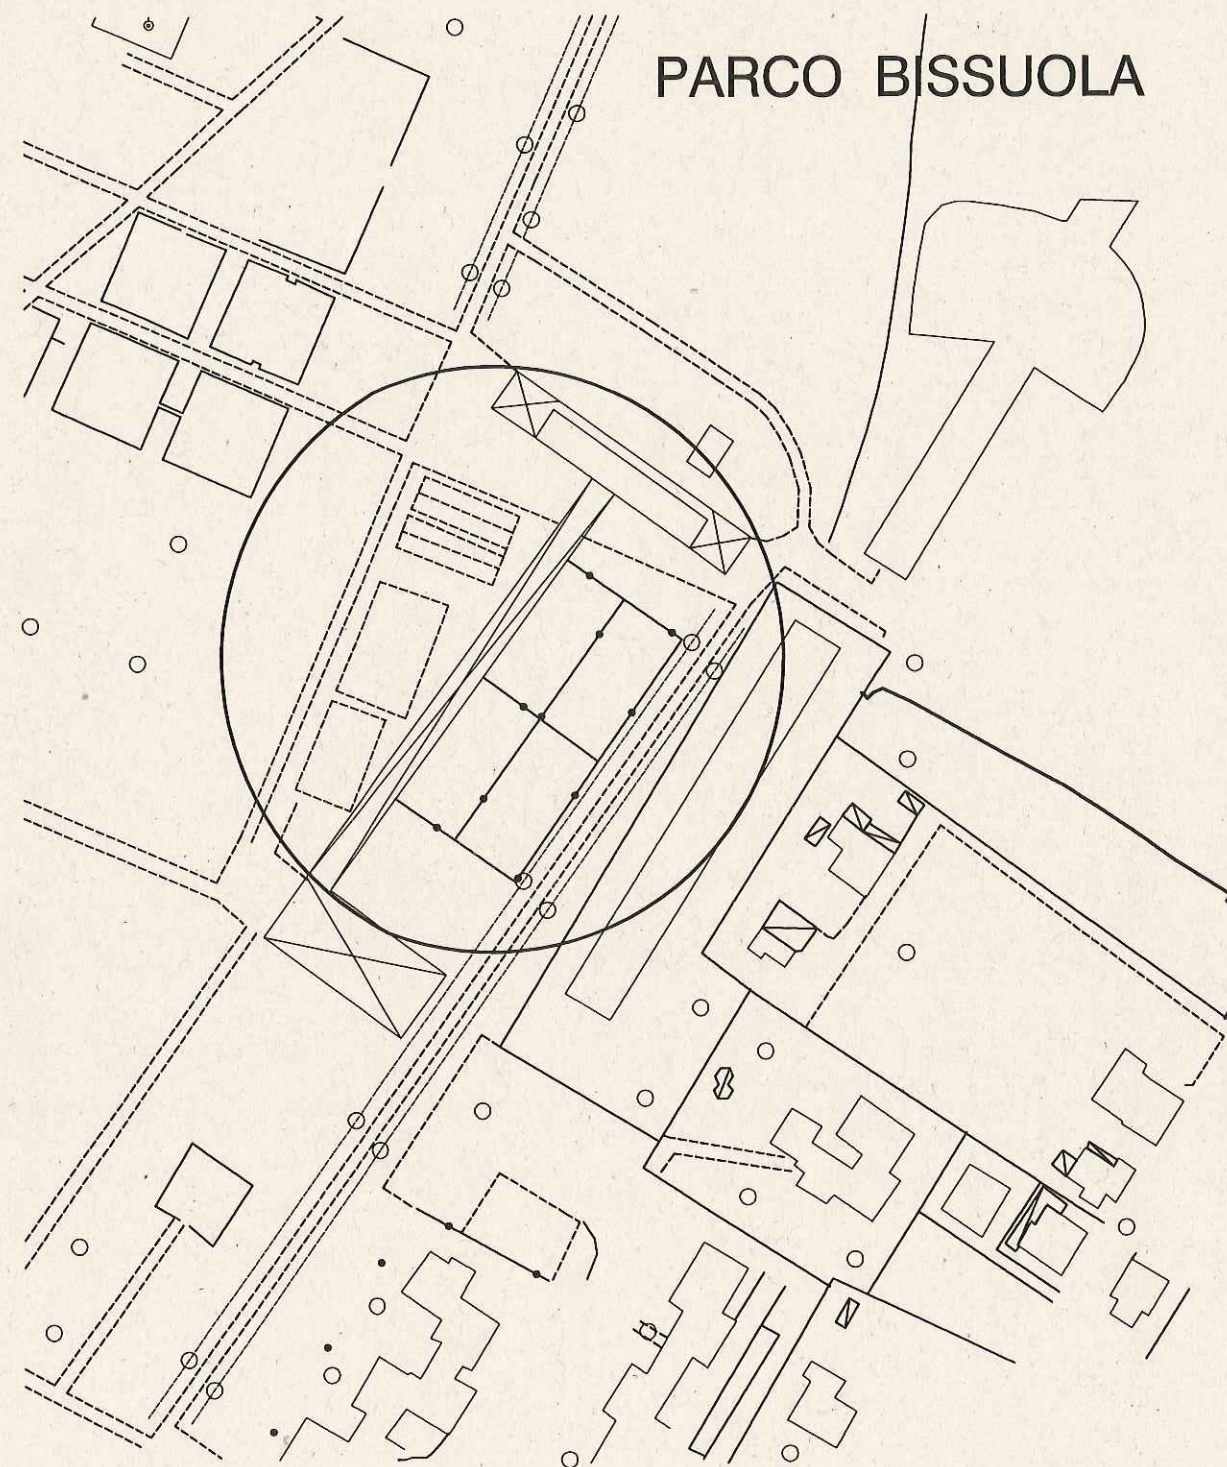

PLANIMETRIA GENERALE - scala 1:2000