




DIREZIONE LAVORI PUBBLICI
Settore
Edilizia Comunale e Scolastica
Servizio
Edilizia Sportiva e Terraferma

Area :	MESTRE	Data:	AGOSTO 2017	Redatto da : GEOM. PAOLO MICHIELETTO
Progetto :	4.12 - RAFFORZAMENTO AZIONE P.A.: EDILIZIA SPORTIVA DELLA TERRAFERMA - INTERVENTI DI ADEGUAMENTO, MESSA A NORMA, RIPRISTINI FUNZIONALI E RINNOVAMENTI			I progettisti : P.I. GIUSEPPE BULEGATO GEOM. MAURIZIO LONGATO GEOM. PAOLO MICHIELETTO
Tavola :	207 - PISCINA PALESTRA BISSUOLA PIANTA			Il Respons. del Procedimento ALDO MENEGAZZI
Codice	Progetto	Scala	Tav.	
C.I. 13930	ESECUTIVO	VARIE	11d	

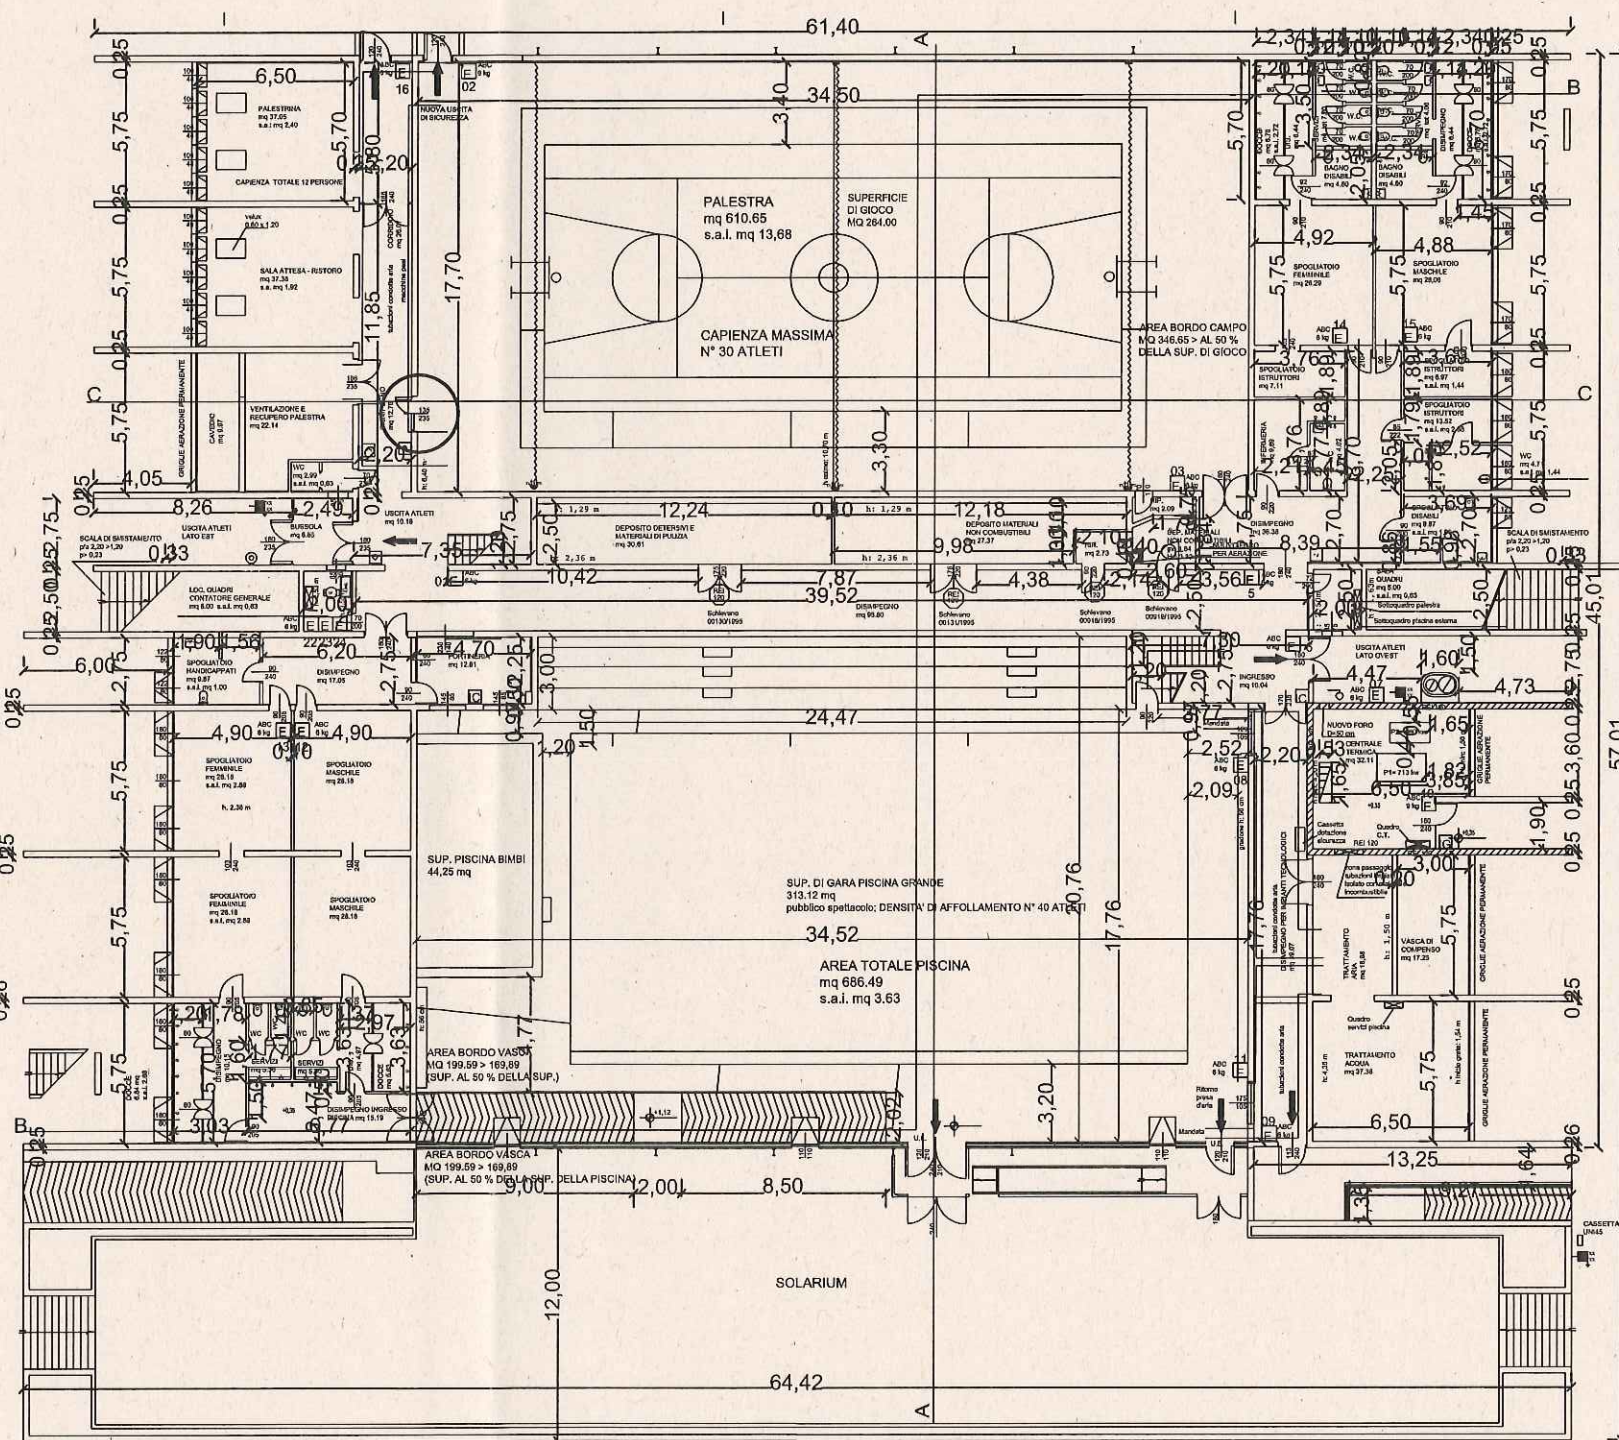

PIANTA PIANO TERRA